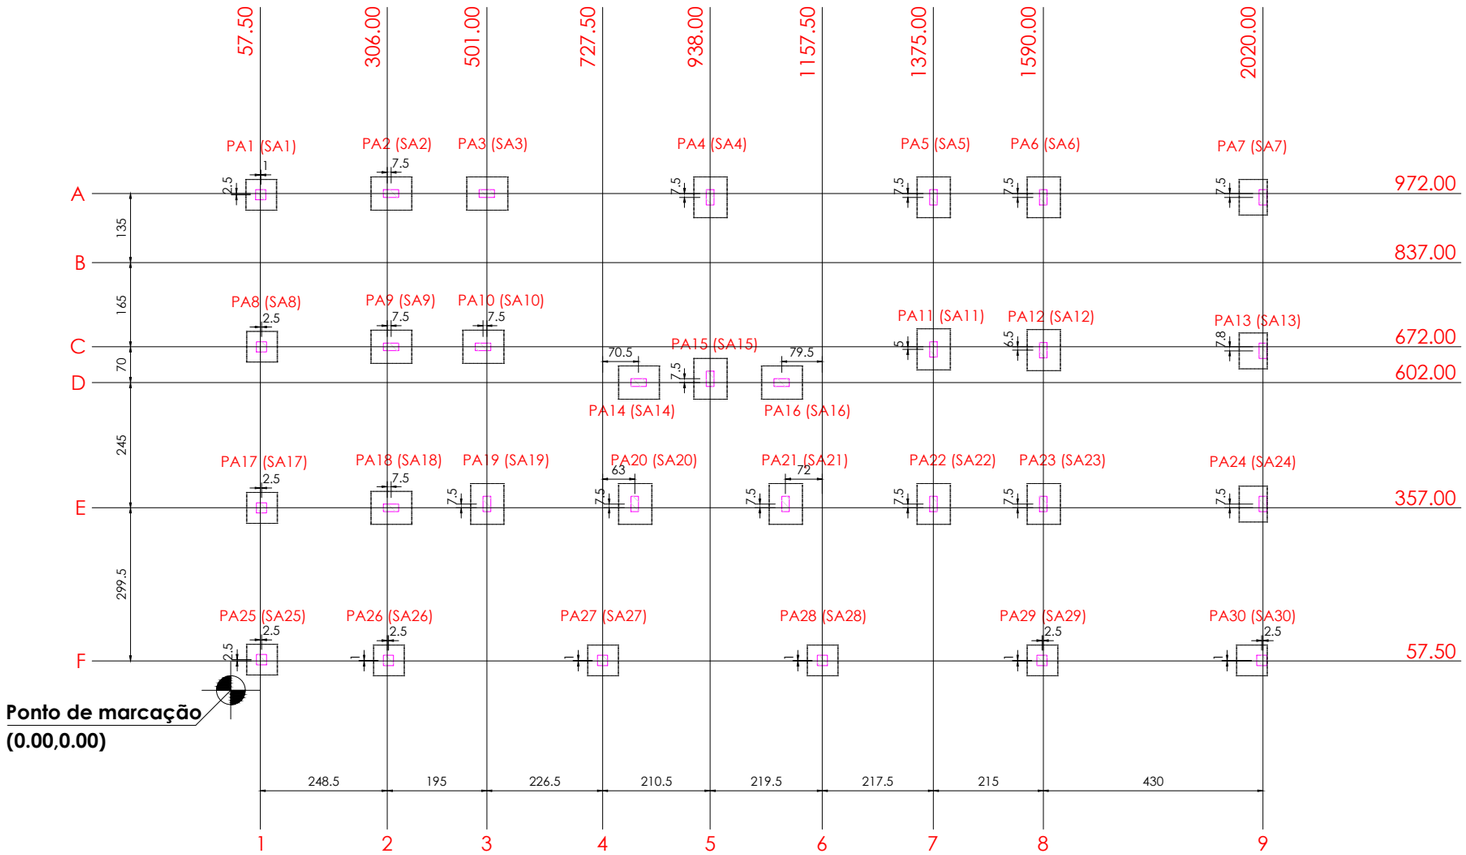

Planta de locação
escala 1:100

Pilar					Fundação		
Nome	Seção (cm)	X (cm)	Y (cm)	Posição	Nome	Lado B (cm)	Lado H (cm)
PA1	20x20	58.50	969.50	A-1	SA1	60	60
PA2	15x30	313.50	972.00	A-2	SA2	65	80
PA3	15x30	501.00	972.00	A-3	SA3	65	80
PA4	15x30	938.00	964.50	A-5	SA4	65	80
PA5	15x30	1375.00	964.50	A-7	SA5	65	80
PA6	15x30	1590.00	964.50	A-8	SA6	65	80
PA7	15x30	2020.00	964.50	A-9	SA7	55	70
PA8	20x20	60.00	672.00	C-1	SA8	60	60
PA9	15x30	313.50	672.00	C-2	SA9	65	80
PA10	15x30	493.50	672.00	C-3	SA10	65	80
PA11	15x30	1375.00	667.00	C-7	SA11	65	80
PA12	15x30	1590.00	665.50	C-8	SA12	65	80
PA13	15x30	2020.00	664.25	C-9	SA13	55	70
PA14	15x30	798.00	602.00	D-4	SA14	65	80
PA15	15x30	938.00	609.50	D-5	SA15	65	80
PA16	15x30	1078.00	602.00	D-6	SA16	65	80
PA17	20x20	60.00	357.00	E-1	SA17	60	60
PA18	15x30	313.50	357.00	E-2	SA18	65	80
PA19	15x30	501.00	364.50	E-3	SA19	65	80
PA20	15x30	790.50	364.50	E-4	SA20	65	80
PA21	15x30	1085.50	364.50	E-6	SA21	65	80
PA22	15x30	1375.00	364.50	E-7	SA22	65	80
PA23	15x30	1590.00	364.50	E-8	SA23	65	80
PA24	15x30	2020.00	364.50	E-9	SA24	55	70
PA25	20x20	60.00	60.00	F-1	SA25	60	60
PA26	20x20	308.50	58.50	F-2	SA26	60	60
PA27	20x20	727.50	58.50	F-4	SA27	60	60
PA28	20x20	1157.50	58.50	F-6	SA28	60	60
PA29	20x20	1587.50	58.50	F-8	SA29	60	60
PA30	20x20	2017.50	58.50	F-9	SA30	60	60

LOCAÇÃO BLOCO A
ESC: Sem

PREFEITURA MUNICIPAL DE VÁRZEA GRANDE
Mais por Você. Mais por Várzea Grande.

PREFEITURA MUNICIPAL DE VÁRZEA GRANDE
Av. Castelo Branco, Espaço Municipal, 2500 - Centro Sul, Várzea Grande/MT CEP 78125-700 - Fone/Fax: 65 3688 8000

PROJETO: ESTRUTURAL
OBRA: AMPLIAÇÃO ESCOLAR
UNIDADE ESCOLAR: EMEB EMANUEL BENEDITO DE ARRUDA
ASSUNTO: PERSPECTIVA ISOMÉTRICA
LOCALIZAÇÃO: RUA SÃO FRANCISCO DE ASSIS S/N - LOTEAMENTO SANTA MARIA II
CEP: 78128-554 BAIRRO: COSTA VERDE - VÁRZEA GRANDE

AUTOR DO PROJETO:
GUILHERME SIMPLÍCIO DIAS
ENGENHEIRO CIVIL CREAMT 036575

UNIDADE: CENTÍMETROS
ESCALA: INDICADA
DATA: JULHO/2023

FOLHA Nº 02/21