


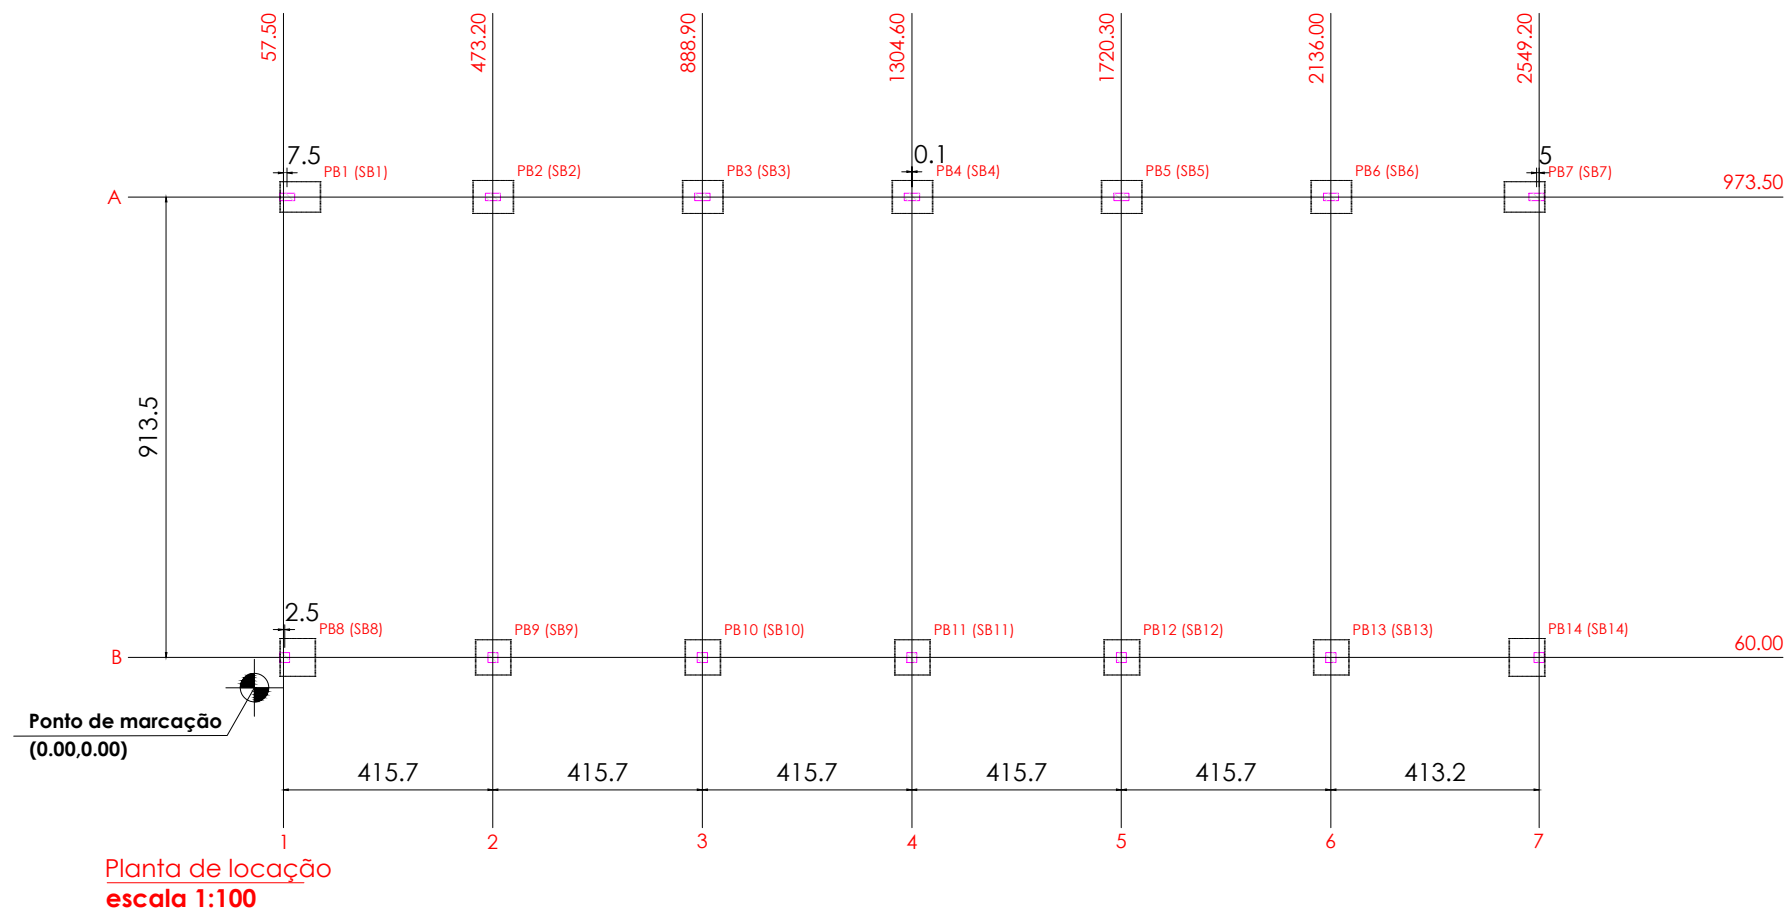

Pilar					Fundação		
Nome	Seção (cm)	X (cm)	Y (cm)	Posição	Nome	Lado B (cm)	Lado H (cm)
PB1	15x30	65.00	973.50	A-1	SB1	80	60
PB2	15x30	473.20	973.50	A-2	SB2	65	80
PB3	15x30	888.90	973.50	A-3	SB3	65	80
PB4	15x30	1304.70	973.50	A-4	SB4	65	80
PB5	15x30	1720.30	973.50	A-5	SB5	65	80
PB6	15x30	2136.00	973.50	A-6	SB6	65	80
PB7	15x30	2544.20	973.50	A-7	SB7	80	60
PB8	20x20	60.00	60.00	B-1	SB8	70	75
PB9	20x20	473.20	60.00	B-2	SB9	70	70
PB10	20x20	888.90	60.00	B-3	SB10	70	70
PB11	20x20	1304.60	60.00	B-4	SB11	70	70
PB12	20x20	1720.30	60.00	B-5	SB12	70	70
PB13	20x20	2136.00	60.00	B-6	SB13	70	70
PB14	20x20	2549.20	60.00	B-7	SB14	70	75

LOCAÇÃO BLOCO B
ESC: Sem



PREFEITURA MUNICIPAL DE
VÁRZEA GRANDE
Mais por Você. Mais por Várzea Grande.

PREFEITURA MUNICIPAL DE VÁRZEA GRANDE

Av. Castelo Branco, Espaço Municipal, 2500 - Centro Sul, Várzea Grande/MT CEP 78125-700 - Fone/Fax: 65 3688 8000

PROJETO: ESTRUTURAL

OBRA: AMPLIAÇÃO ESCOLAR

UNIDADE ESCOLAR:

EMEB EMANUEL BENEDITO DE ARRUDA

ASSUNTO:

PERSPECTIVA ISOMÉTRICA

LOCALIZAÇÃO:

RUA SÃO FRANCISCO DE ASSIS S/N - LOTEAMENTO SANTA MARIA II
CEP: 78128-554 BAIRRO: COSTA VERDE - VÁRZEA GRANDE

AUTOR DO PROJETO:

GUILHERME SIMPLÍCIO DIAS
ENGENHEIRO CIVIL CREAMT 036575

UNIDADE:

CENTÍMETROS

ESCALA:

INDICADA

DATA:

JULHO/2023

FOLHA Nº

06
21