



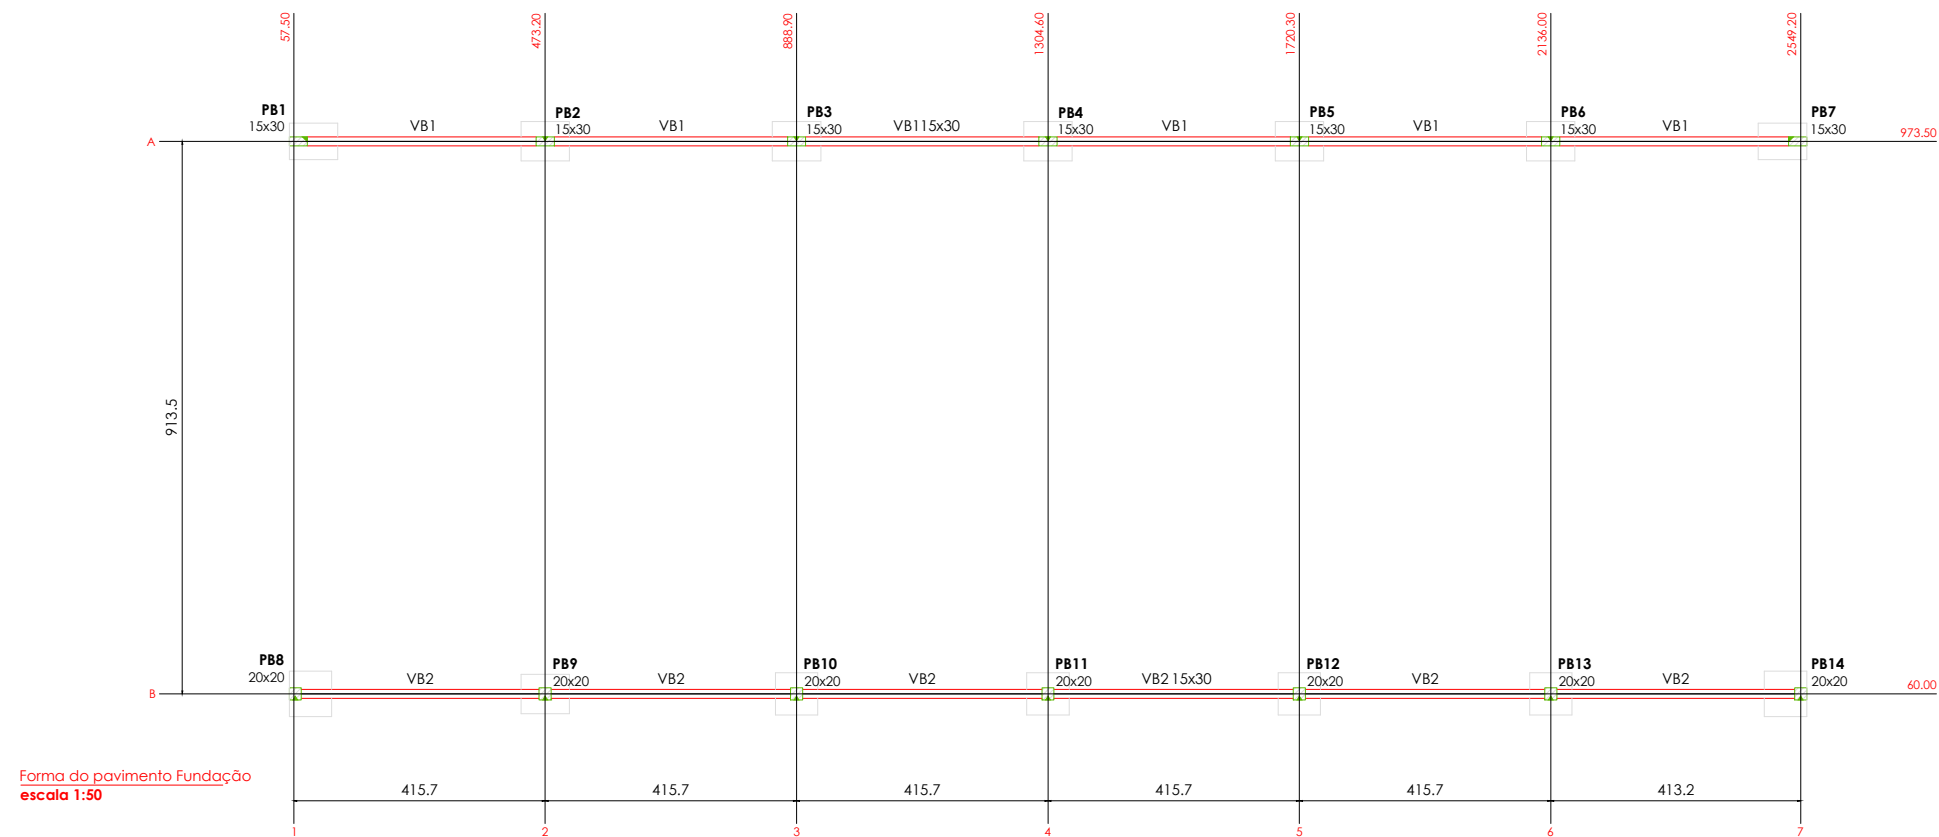

Forma do pavimento Fundação
escala 1:50

FORMA PAVIMENTO DE FUNDAÇÃO- BLOCO B ESC: Sem

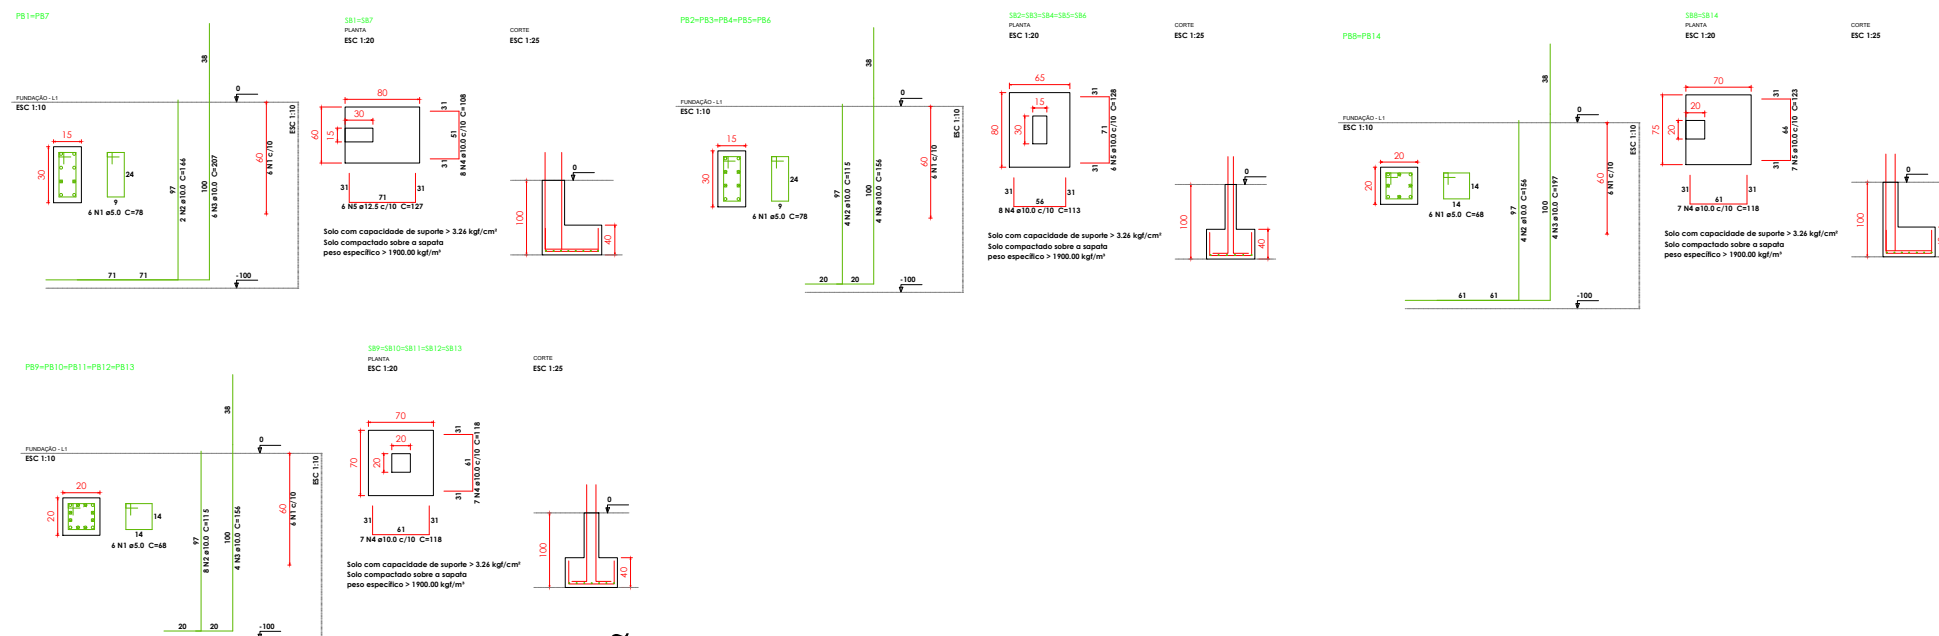

BLOCOS DE FUNDAÇÃO- BLOCO B ESC: Sem

Relação do aço

ELEMENTO	AÇO	N	DIAM	Q	UNIT (cm)	C.TOTAL (cm)
2xSB1	CA60	1	5.0	12	78	936
	CA50	2	10.0	4	166	664
	CA50	3	10.0	12	207	2484
	CA50	4	10.0	16	108	1728
	CA50	5	12.5	12	127	1524
5xSB4	CA60	1	5.0	30	78	2340
	CA50	2	10.0	20	115	2300
	CA50	3	10.0	20	156	3120
	CA50	4	10.0	40	113	4520
	CA50	5	10.0	30	128	3840
5xSB13	CA60	1	5.0	30	68	2040
	CA50	2	10.0	40	115	4600
	CA50	3	10.0	20	156	3120
	CA50	4	10.0	70	118	8260
	CA50	5	10.0	14	118	1652
2xSB14	CA60	1	5.0	12	68	816
	CA50	2	10.0	8	156	1248
	CA50	3	10.0	8	197	1576
	CA50	4	10.0	14	118	1652
	CA50	5	10.0	14	123	1722

Resumo do aço

AÇO	DIAM	C.TOTAL (m)	PESO (kg)
CA50	10.0	408.4	251.8
CA50	12.5	15.3	14.7
CA60	5.0	61.4	9.5
PESO TOTAL			
CA50	266.4		
CA60	9.5		

Vol. de concreto total (C-25) = 3.42 m³
Área de forma total = 27.86 m²



PREFEITURA MUNICIPAL DE
VÁRZEA GRANDE
Mais por Você. Mais por Várzea Grande.

PREFEITURA MUNICIPAL DE VÁRZEA GRANDE

Av. Castelo Branco, Espaço Municipal, 2500 - Centro Sul, Várzea Grande/MT CEP 78125-700 - Fone/Fax: 65 3688 8000

PROJETO: ESTRUTURAL
OBRA: AMPLIAÇÃO ESCOLAR
UNIDADE ESCOLAR:
EMEB EMANUEL BENEDITO DE ARRUDA

ASSUNTO: PERSPECTIVA ISOMÉTRICA

LOCALIZAÇÃO:
RUA SÃO FRANCISCO DE ASSIS S/N - LOTEAMENTO SANTA MARIA II
CEP: 78128-554 BAIRRO: COSTA VERDE - VÁRZEA GRANDE

AUTOR DO PROJETO:

GUILHERME SIMPLÍCIO DIAS
ENGENHEIRO CIVIL CREAMT 036575

UNIDADE:
CENTÍMETROS

ESCALA:
INDICADA

DATA:
JULHO/2023

FOLHA Nº

07/
21