


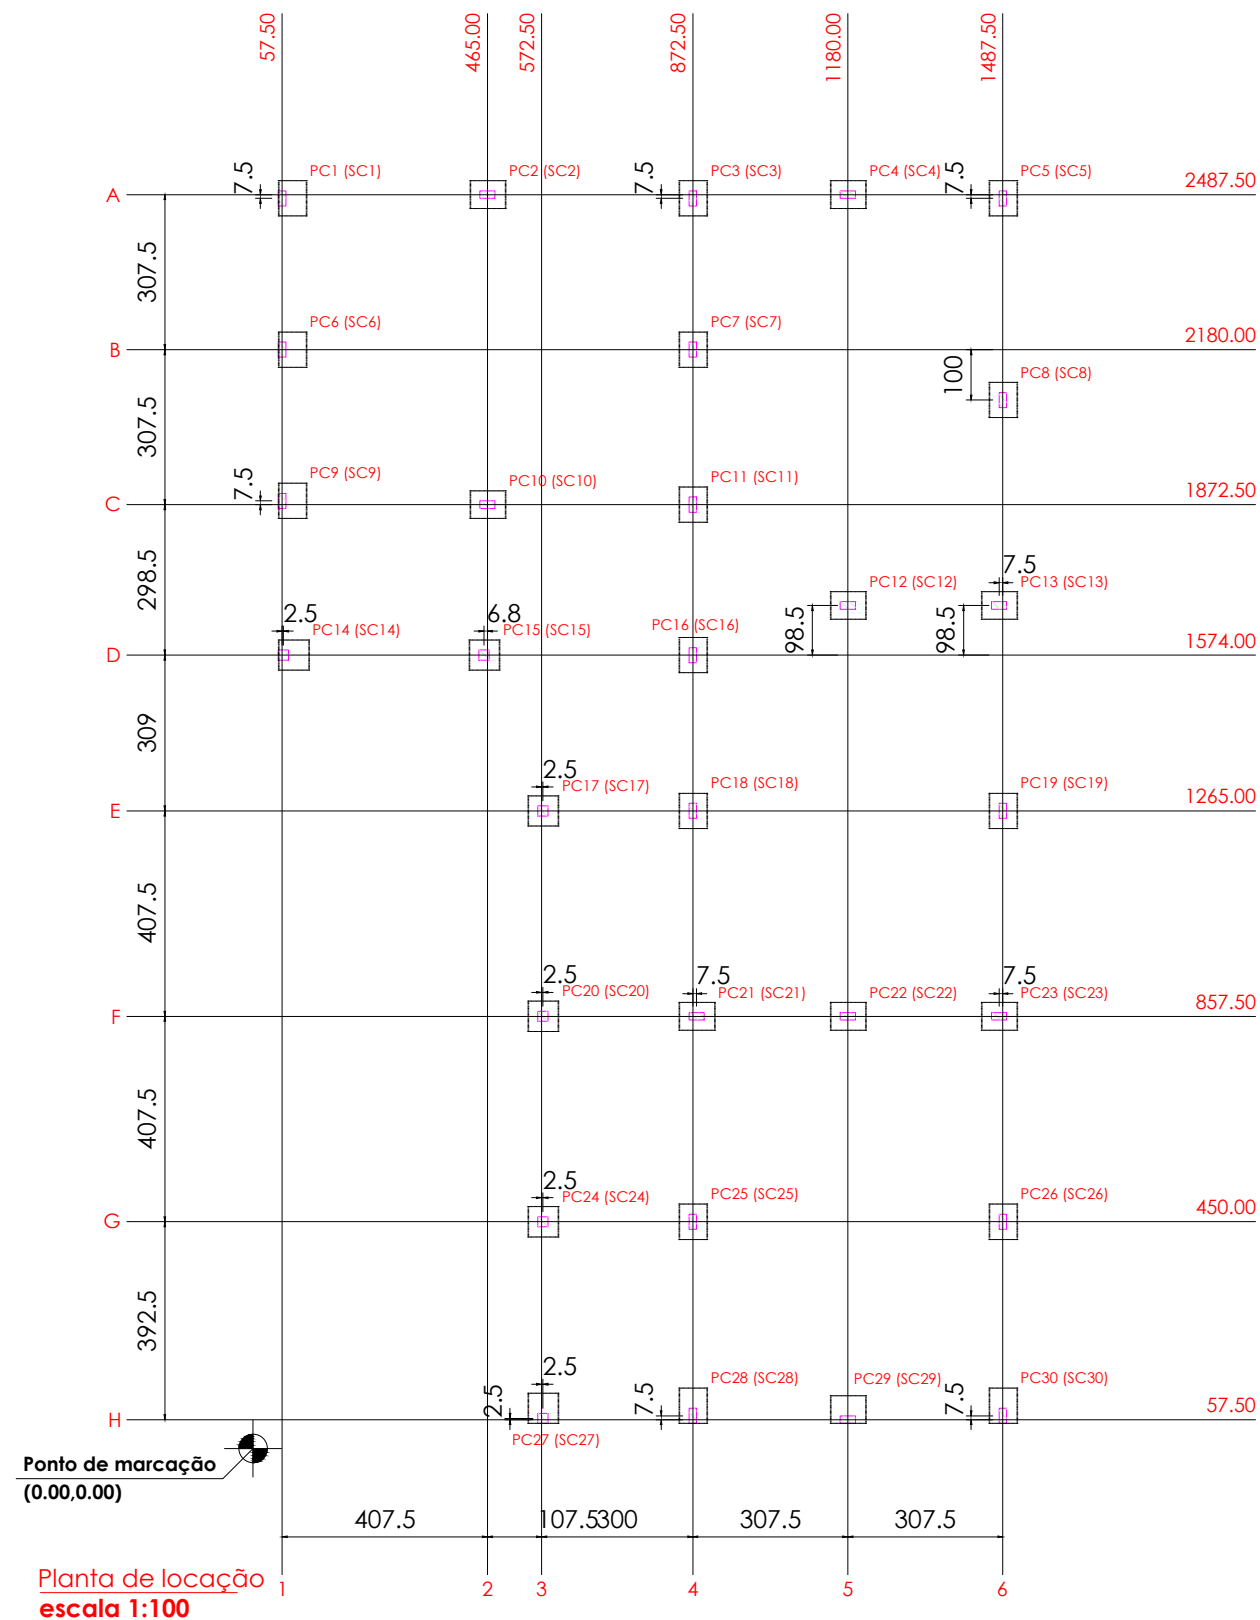

| Pilar |            |         |         |         | Fundação |             |             |
|-------|------------|---------|---------|---------|----------|-------------|-------------|
| Nome  | Seção (cm) | X (cm)  | Y (cm)  | Posição | Nome     | Lado B (cm) | Lado H (cm) |
| PC1   | 15x30      | 57.50   | 2480.00 | A-1     | SC1      | 55          | 70          |
| PC2   | 15x30      | 465.00  | 2487.50 | A-2     | SC2      | 55          | 70          |
| PC3   | 15x30      | 872.50  | 2480.00 | A-4     | SC3      | 55          | 70          |
| PC4   | 15x30      | 1180.00 | 2487.50 | A-5     | SC4      | 55          | 70          |
| PC5   | 15x30      | 1487.50 | 2480.00 | A-6     | SC5      | 55          | 70          |
| PC6   | 15x30      | 57.50   | 2180.00 | B-1     | SC6      | 55          | 70          |
| PC7   | 15x30      | 872.50  | 2180.00 | B-4     | SC7      | 55          | 70          |
| PC8   | 15x30      | 1487.50 | 2080.00 | B-6     | SC8      | 55          | 70          |
| PC9   | 15x30      | 57.50   | 1880.00 | C-1     | SC9      | 55          | 70          |
| PC10  | 15x30      | 465.00  | 1872.50 | C-2     | SC10     | 55          | 70          |
| PC11  | 15x30      | 872.50  | 1872.50 | C-4     | SC11     | 55          | 70          |
| PC12  | 15x30      | 1180.00 | 1672.50 | D-5     | SC12     | 55          | 70          |
| PC13  | 15x30      | 1480.00 | 1672.50 | D-6     | SC13     | 55          | 70          |
| PC14  | 20x20      | 60.00   | 1574.00 | D-1     | SC14     | 60          | 60          |
| PC15  | 20x20      | 458.20  | 1574.00 | D-2     | SC15     | 60          | 60          |
| PC16  | 15x30      | 872.50  | 1574.00 | D-4     | SC16     | 55          | 70          |
| PC17  | 20x20      | 575.00  | 1265.00 | E-3     | SC17     | 60          | 60          |
| PC18  | 15x30      | 872.50  | 1265.00 | E-4     | SC18     | 55          | 70          |
| PC19  | 15x30      | 1487.50 | 1265.00 | E-6     | SC19     | 55          | 70          |
| PC20  | 20x20      | 575.00  | 857.50  | F-3     | SC20     | 60          | 60          |
| PC21  | 15x30      | 880.00  | 857.50  | F-4     | SC21     | 55          | 70          |
| PC22  | 15x30      | 1180.00 | 857.50  | F-5     | SC22     | 55          | 70          |
| PC23  | 15x30      | 1480.00 | 857.50  | F-6     | SC23     | 55          | 70          |
| PC24  | 20x20      | 575.00  | 450.00  | G-3     | SC24     | 60          | 60          |
| PC25  | 15x30      | 872.50  | 450.00  | G-4     | SC25     | 55          | 70          |
| PC26  | 15x30      | 1487.50 | 450.00  | G-6     | SC26     | 55          | 70          |
| PC27  | 20x20      | 575.00  | 60.00   | H-3     | SC27     | 60          | 60          |
| PC28  | 15x30      | 872.50  | 65.00   | H-4     | SC28     | 70          | 55          |
| PC29  | 15x30      | 1180.00 | 57.50   | H-5     | SC29     | 55          | 70          |
| PC30  | 15x30      | 1487.50 | 65.00   | H-6     | SC30     | 70          | 55          |

## LOCAÇÃO BLOCO C

### ESC: Sem



PREFEITURA MUNICIPAL DE  
**VÁRZEA GRANDE**  
*Mais por Você. Mais por Várzea Grande.*

## PREFEITURA MUNICIPAL DE VÁRZEA GRANDE

Av. Castelo Branco, Espaço Municipal, 2500 - Centro Sul, Várzea Grande/MT CEP 78125-700 - Fone/Fax: 65 3688 8000

PROJETO: ESTRUTURAL

OBRA: AMPLIAÇÃO ESCOLAR

UNIDADE ESCOLAR:

EMEB EMANUEL BENEDITO DE ARRUDA

ASSUNTO:

PERSPECTIVA ISOMÉTRICA

LOCALIZAÇÃO:

RUA SÃO FRANCISCO DE ASSIS S/N - LOTEAMENTO SANTA MARIA II  
CEP: 78128-554 BAIRRO: COSTA VERDE - VÁRZEA GRANDE

AUTOR DO PROJETO:

GUILHERME SIMPLÍCIO DIAS  
ENGENHEIRO CIVIL CREAMT 036575

UNIDADE:

CENTÍMETROS

ESCALA:

INDICADA

DATA:

JULHO/2023

FOLHA Nº

10  
21