



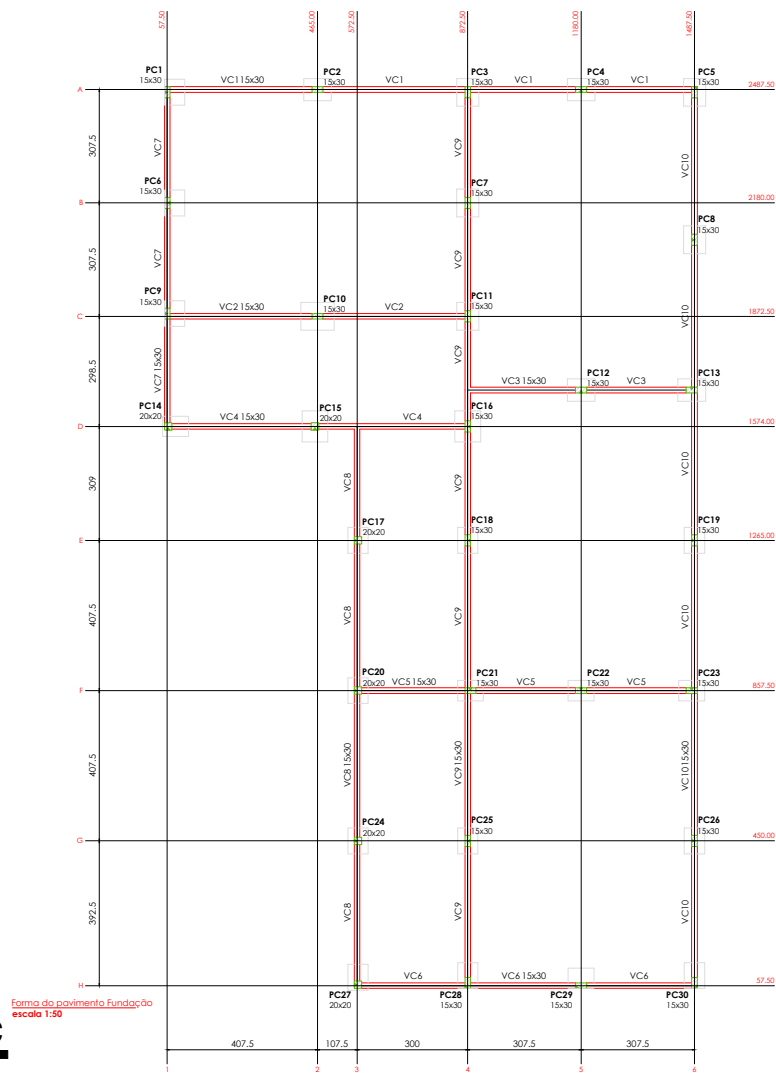

FORMA PAVIMENTO DE FUNDAÇÃO- BLOCO C
ESC: Sem

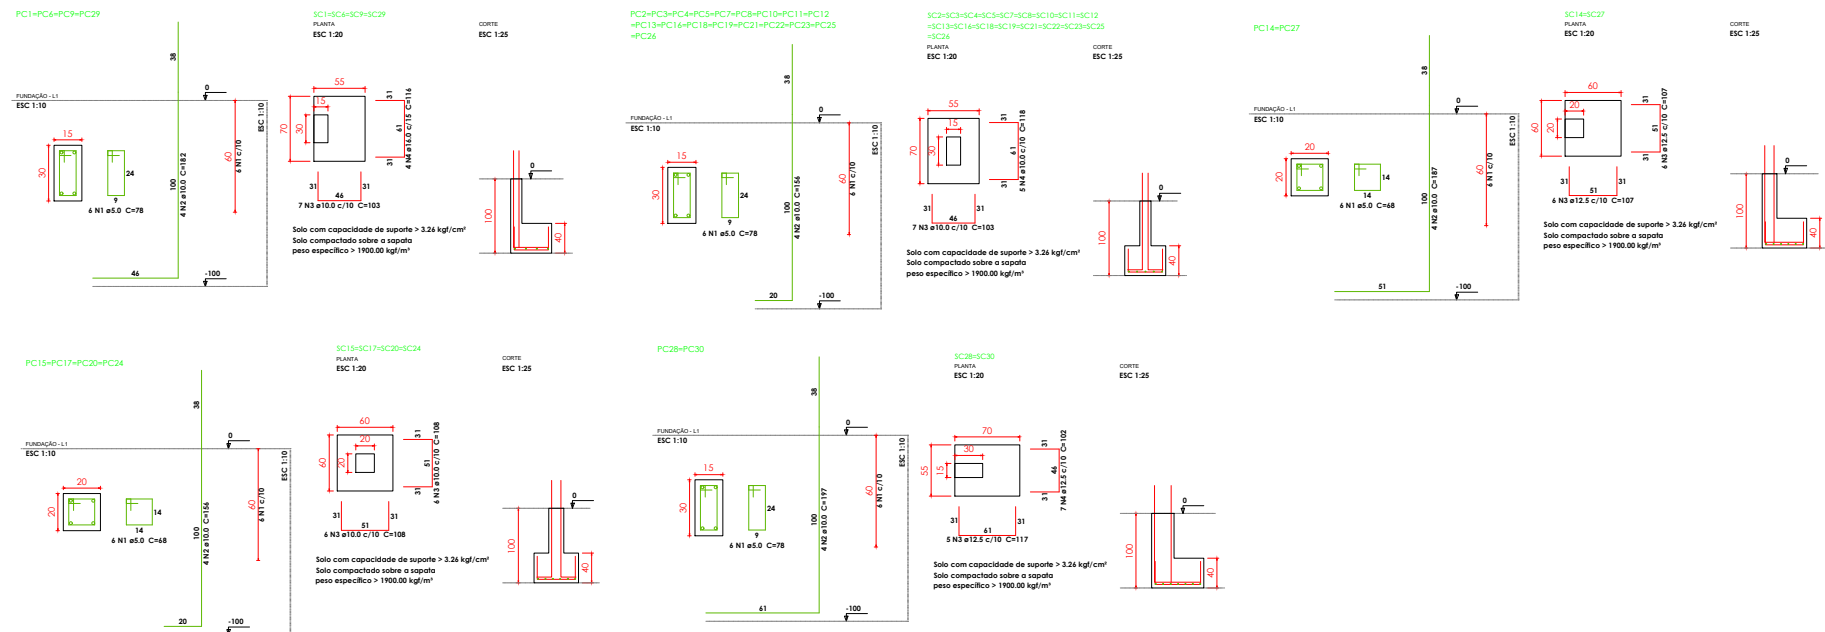

BLOCOS DE FUNDAÇÃO- BLOCO C
ESC: Sem

Relação do aço

ELEMENTO	AÇO	N	DIAM	Q	UNIT (cm)	C.TOTAL (cm)
4xSC1	CA60	1	5.0	24	78	1872
	CA50	2	10.0	16	182	2912
	CA50	3	10.0	28	103	2884
	CA50	4	16.0	16	116	1856
18xSC10	CA60	1	5.0	108	78	8424
	CA50	2	10.0	72	156	11232
	CA50	3	10.0	126	103	12978
	CA50	4	10.0	90	118	10620
2xSC14	CA60	1	5.0	12	68	816
	CA50	2	10.0	8	187	1496
	CA50	3	12.5	24	107	2568
4xSC15	CA60	1	5.0	24	68	1632
	CA50	2	10.0	16	156	2496
	CA50	3	10.0	48	108	5184
2xSC28	CA60	1	5.0	12	78	936
	CA50	2	10.0	8	197	1576
	CA50	3	12.5	10	117	1170
	CA50	4	12.5	14	102	1428

Resumo do aço

AÇO	DIAM	C.TOTAL (m)	PESO (kg)
CA50	10.0	513.8	316.8
	12.5	51.7	49.8
	16.0	18.6	29.3
CA60	5.0	136.8	21.1
	PESO TOTAL		
CA50	395.8		
CA60	21.1		

Vol. de concreto total (C-25) = 5.88 m³
Área de forma total = 56.16 m²



PREFEITURA MUNICIPAL DE VÁRZEA GRANDE

Av. Castelo Branco, Espaço Municipal, 2500 - Centro Sul, Várzea Grande/MT CEP 78125-700 - Fone/Fax: 65 3688 8000

PROJETO: ESTRUTURAL
OBRA: AMPLIAÇÃO ESCOLAR
UNIDADE ESCOLAR: EMEB EMANUEL BENEDITO DE ARRUDA

ASSUNTO: PERSPECTIVA ISOMÉTRICA

LOCALIZAÇÃO: RUA SÃO FRANCISCO DE ASSIS S/N - LOTEAMENTO SANTA MARIA II
CEP: 78128-554 BAIRRO: COSTA VERDE - VÁRZEA GRANDE

AUTOR DO PROJETO:

GUILHERME SIMPLÍCIO DIAS
ENGENHEIRO CIVIL CREAMT 036575

UNIDADE: CENTÍMETROS

ESCALA: INDICADA

DATA: JULHO/2023

FOLHA Nº

11 / 21