


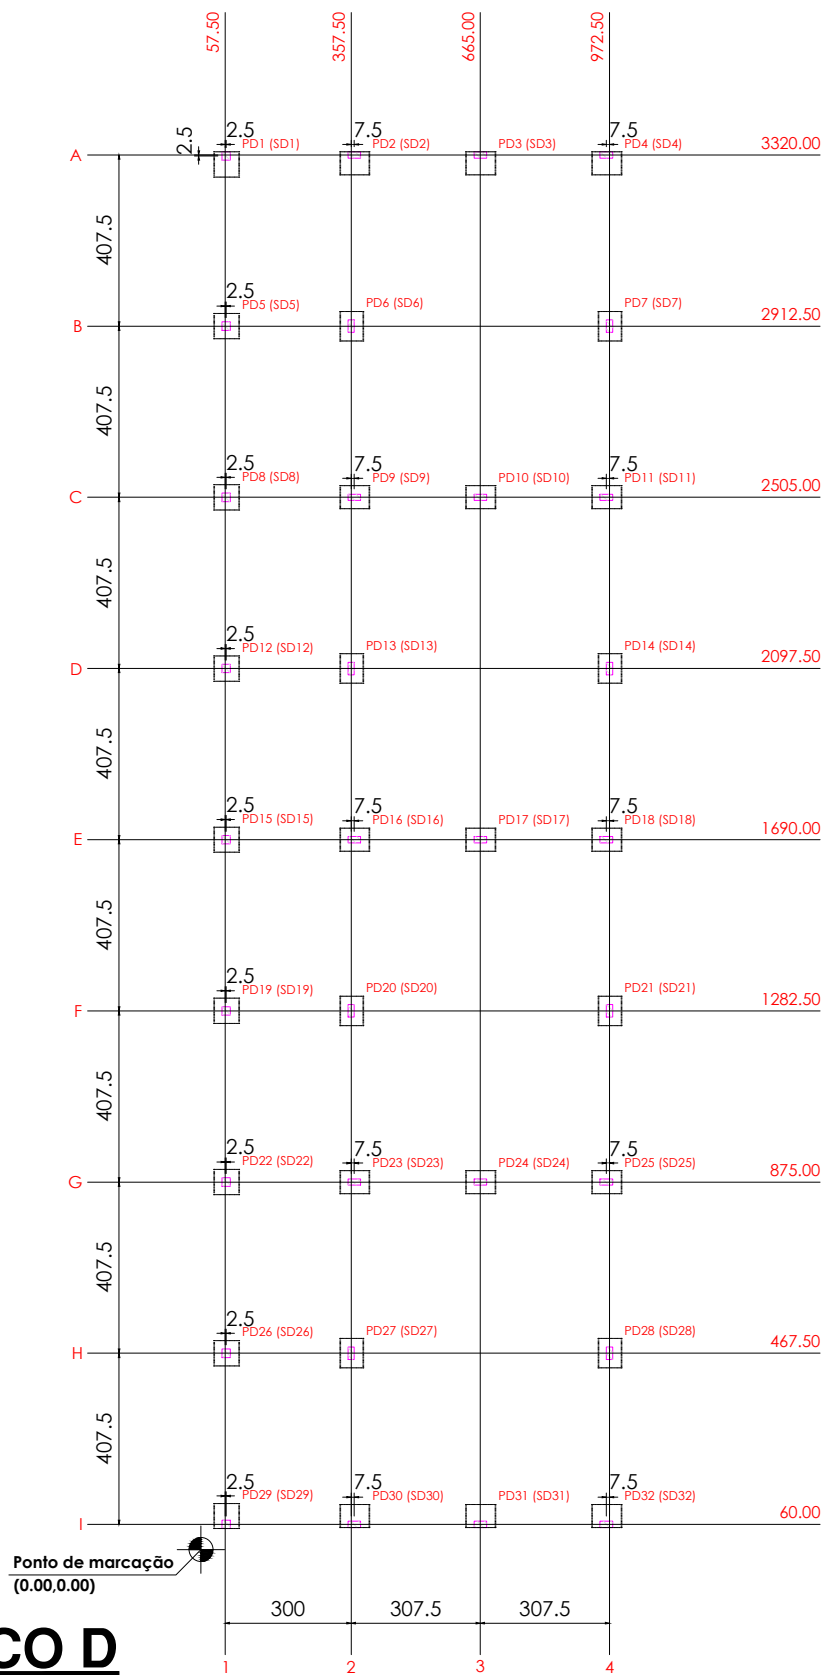

LOCAÇÃO BLOCO D
ESC: Sem

Planta de localização

Pilar					Fundação		
Nome	Seção (cm)	X (cm)	Y (cm)	Posição	Nome	Lado B (cm)	Lado H (cm)
PD1	20x20	60.00	3317.50	A-1	SD1	60	60
PD2	15x30	365.00	3320.00	A-2	SD2	55	70
PD3	15x30	665.00	3320.00	A-3	SD3	55	70
PD4	15x30	965.00	3320.00	A-4	SD4	55	70
PD5	20x20	60.00	2912.50	B-1	SD5	60	60
PD6	15x30	357.50	2912.50	B-2	SD6	55	70
PD7	15x30	972.50	2912.50	B-4	SD7	55	70
PD8	20x20	60.00	2505.00	C-1	SD8	60	60
PD9	15x30	365.00	2505.00	C-2	SD9	55	70
PD10	15x30	665.00	2505.00	C-3	SD10	55	70
PD11	15x30	965.00	2505.00	C-4	SD11	55	70
PD12	20x20	60.00	2097.50	D-1	SD12	60	60
PD13	15x30	357.50	2097.50	D-2	SD13	55	70
PD14	15x30	972.50	2097.50	D-4	SD14	55	70
PD15	20x20	60.00	1690.00	E-1	SD15	60	60
PD16	15x30	365.00	1690.00	E-2	SD16	55	70
PD17	15x30	665.00	1690.00	E-3	SD17	55	70
PD18	15x30	965.00	1690.00	E-4	SD18	55	70
PD19	20x20	60.00	1282.50	F-1	SD19	60	60
PD20	15x30	357.50	1282.50	F-2	SD20	55	70
PD21	15x30	972.50	1282.50	F-4	SD21	55	70
PD22	20x20	60.00	875.00	G-1	SD22	60	60
PD23	15x30	365.00	875.00	G-2	SD23	55	70
PD24	15x30	665.00	875.00	G-3	SD24	55	70
PD25	15x30	965.00	875.00	G-4	SD25	55	70
PD26	20x20	60.00	467.50	H-1	SD26	60	60
PD27	15x30	357.50	467.50	H-2	SD27	55	70
PD28	15x30	972.50	467.50	H-4	SD28	55	70
PD29	20x20	60.00	60.00	I-1	SD29	60	60
PD30	15x30	365.00	60.00	I-2	SD30	55	70
PD31	15x30	665.00	60.00	I-3	SD31	55	70
PD32	15x30	965.00	60.00	I-4	SD32	55	70



PREFEITURA MUNICIPAL DE
VÁRZEA GRANDE
Mais por Você. Mais por Várzea Grande.

PREFEITURA MUNICIPAL DE VÁRZEA GRANDE

Av. Castelo Branco, Espaço Municipal, 2500 - Centro Sul, Várzea Grande/MT CEP 78125-700 - Fone/Fax: 65 3688 8000

PROJETO:	ESTRUTURAL
OBRA:	AMPLIAÇÃO ESCOLAR
UNIDADE ESCOLAR:	EMEB EMANUEL BENEDITO DE ARRUDA

ASSUNTO:	PERSPECTIVA ISOMÉTRICA
LOCALIZAÇÃO:	RUA SÃO FRANCISCO DE ASSIS S/N - LOTEAMENTO SANTA MARIA II CEP: 78128-554 BAIRRO: COSTA VERDE - VÁRZEA GRANDE

AUTOR DO PROJETO:

GUILHERME SIMPLÍCIO DIAS
ENGENHEIRO CIVIL CREAMT 036575

UNIDADE:

CENTÍMETROS

ESCALA:

INDICADA

DATA:

JULHO/2023

FOLHA Nº

14 / 21