



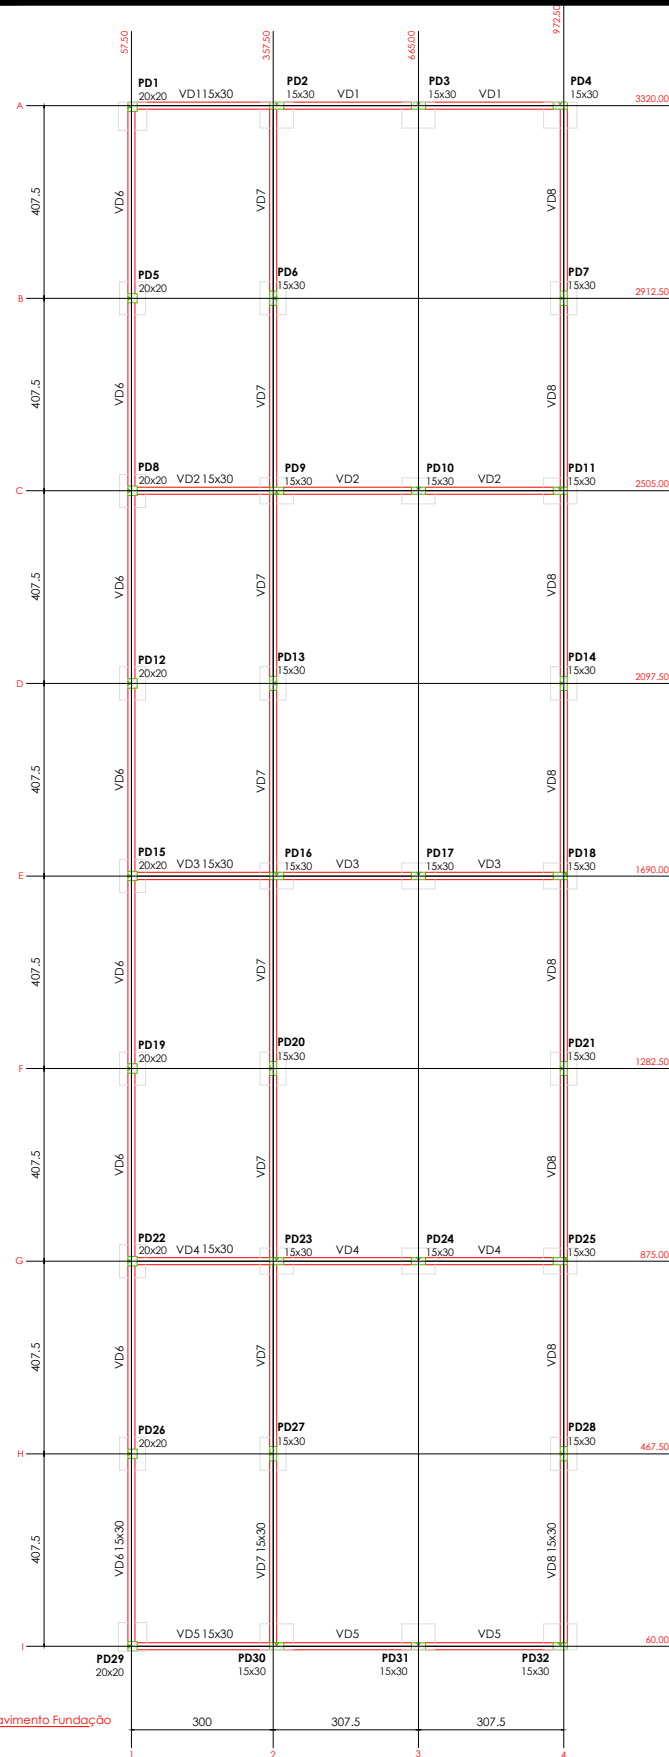

Forma do pavimento Fundação
escala 1:50

FORMA PAVIMENTO DE FUNDAÇÃO- BLOCO D

ESC: Sem

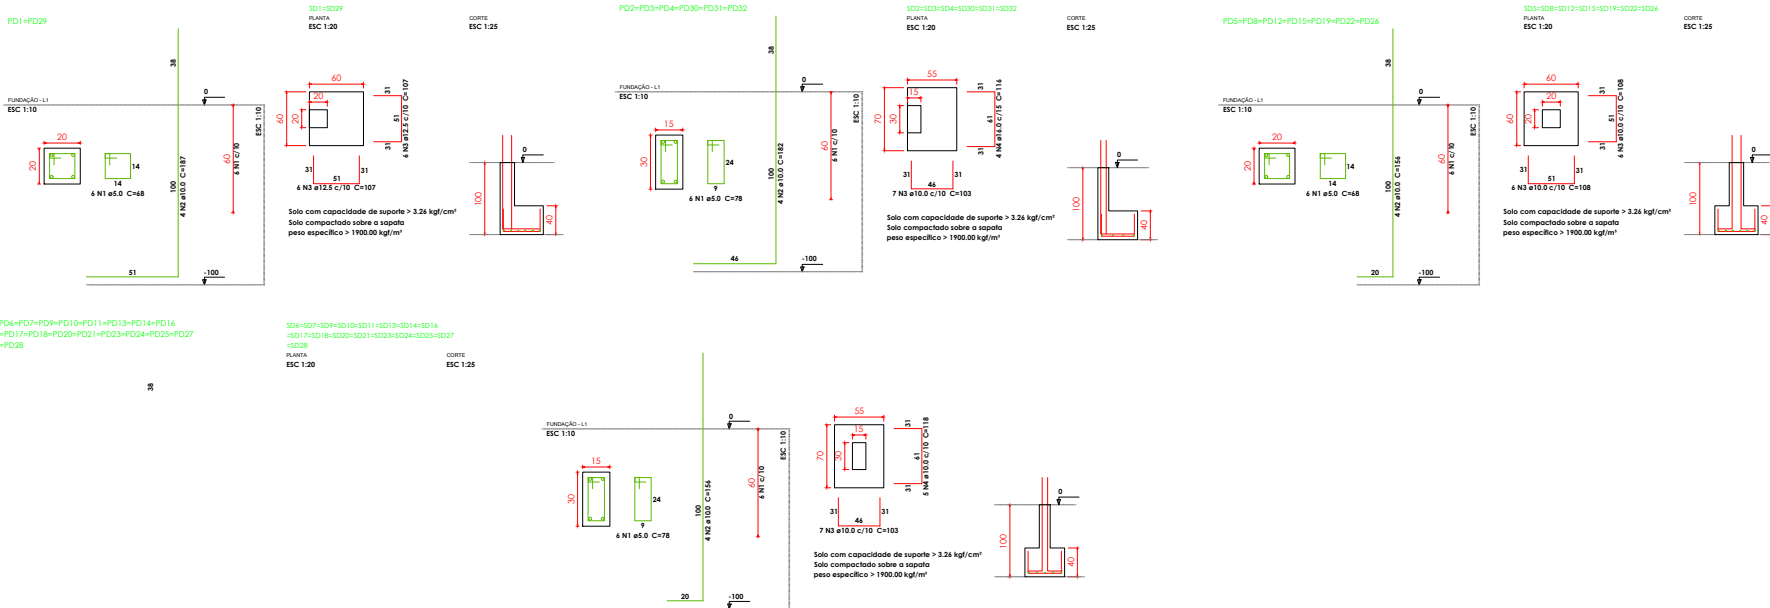

Relação do aço

ELEMENTO	AÇO	N	DIAM	Q	UNIT (cm)	C.TOTAL (cm)
2xSD1	CA60	1	5.0	12	68	816
	CA50	2	10.0	8	187	1496
	CA50	3	12.5	24	107	2568
6xSD2	CA60	1	5.0	36	78	2808
	CA50	2	10.0	24	182	4368
	CA50	3	10.0	42	103	4326
17xSD10	CA50	4	16.0	24	116	2784
	CA60	1	5.0	102	78	7956
	CA50	2	10.0	68	156	10608
7xSD12	CA50	3	10.0	119	103	12257
	CA50	4	10.0	85	118	10030
	CA60	1	5.0	42	68	2856
	CA50	2	10.0	28	156	4368
	CA50	3	10.0	84	108	9072

Resumo do aço

AÇO	DIAM	C.TOTAL (m)	PESO (kg)
CA50	10.0	565.3	348.5
	12.5	25.7	24.7
	16.0	27.9	43.9
CA60	5.0	144.4	22.3
	PESO TOTAL		
CA50	417.2		
CA60	22.3		

Vol. de concreto total (C-25) = 6.23 m³
Área de forma total = 59.54 m²

BLOCOS DE FUNDAÇÃO- BLOCO D

ESC: Sem



PREFEITURA MUNICIPAL DE
VÁRZEA GRANDE
Mais por Você. Mais por Várzea Grande.

PREFEITURA MUNICIPAL DE VÁRZEA GRANDE

Av. Castelo Branco, Espaço Municipal, 2500 - Centro Sul, Várzea Grande/MT CEP 78125-700 - Fone/Fax: 65 3688 8000

PROJETO: ESTRUTURAL
OBRA: AMPLIAÇÃO ESCOLAR
UNIDADE ESCOLAR: EMEB EMANUEL BENEDITO DE ARRUDA

ASSUNTO: PERSPECTIVA ISOMÉTRICA

LOCALIZAÇÃO: RUA SÃO FRANCISCO DE ASSIS S/N - LOTEAMENTO SANTA MARIA II
CEP: 78128-554 BAIRRO: COSTA VERDE - VÁRZEA GRANDE

AUTOR DO PROJETO:

GUILHERME SIMPLÍCIO DIAS
ENGENHEIRO CIVIL CREAMT 036575

UNIDADE: CENTÍMETROS

ESCALA: INDICADA

DATA: JULHO/2023

FOLHA Nº

15 / 21