


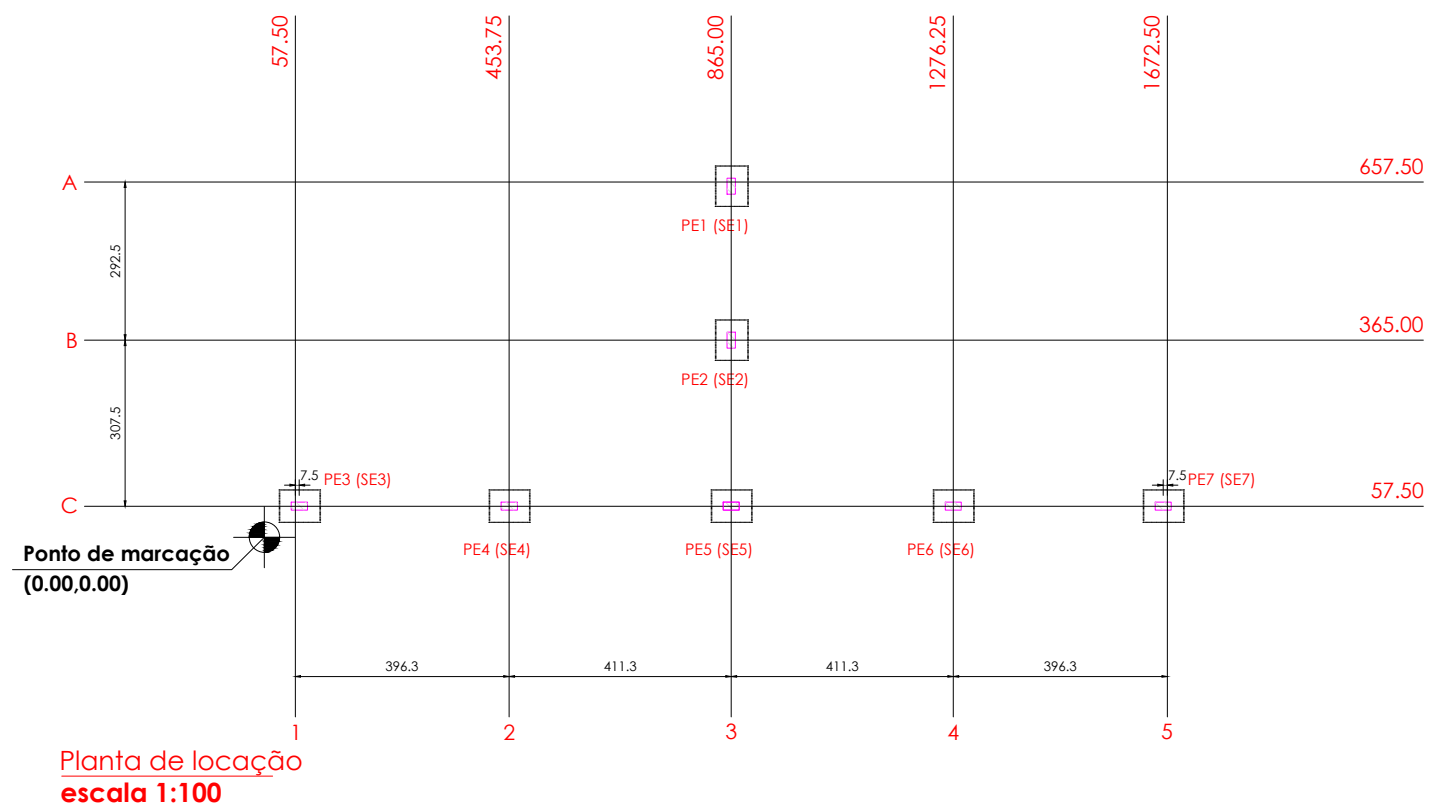

Pilar					Fundação		
Nome	Seção (cm)	X (cm)	Y (cm)	Posição	Nome	Lado B (cm)	Lado H (cm)
PE1	15x30	865.00	650.00	A-3	SE1	55	70
PE2	15x30	865.00	365.00	B-3	SE2	55	70
PE3	15x30	65.00	57.50	C-1	SE3	60	75
PE4	15x30	453.75	57.50	C-2	SE4	55	70
PE5	15x30	865.00	57.50	C-3	SE5	55	70
PE6	15x30	1276.25	57.50	C-4	SE6	55	70
PE7	15x30	1665.00	57.50	C-5	SE7	60	75

LOCAÇÃO BLOCO E
ESC: Sem



PREFEITURA MUNICIPAL DE VÁRZEA GRANDE
Av. Castelo Branco, Espaço Municipal, 2500 - Centro Sul, Várzea Grande/MT CEP 78125-700 - Fone/Fax: 65 3688 8000

PROJETO: ESTRUTURAL
OBRA: AMPLIAÇÃO ESCOLAR
UNIDADE ESCOLAR: EMEB EMANUEL BENEDITO DE ARRUDA

ASSUNTO: PERSPECTIVA ISOMÉTRICA
LOCALIZAÇÃO: RUA SÃO FRANCISCO DE ASSIS S/N - LOTEAMENTO SANTA MARIA II
CEP: 78128-554 BAIRRO: COSTA VERDE - VÁRZEA GRANDE

AUTOR DO PROJETO:
GUILHERME SIMPLÍCIO DIAS
ENGENHEIRO CIVIL CREAMT 036575

UNIDADE: CENTÍMETROS
ESCALA: INDICADA
DATA: JULHO/2023