



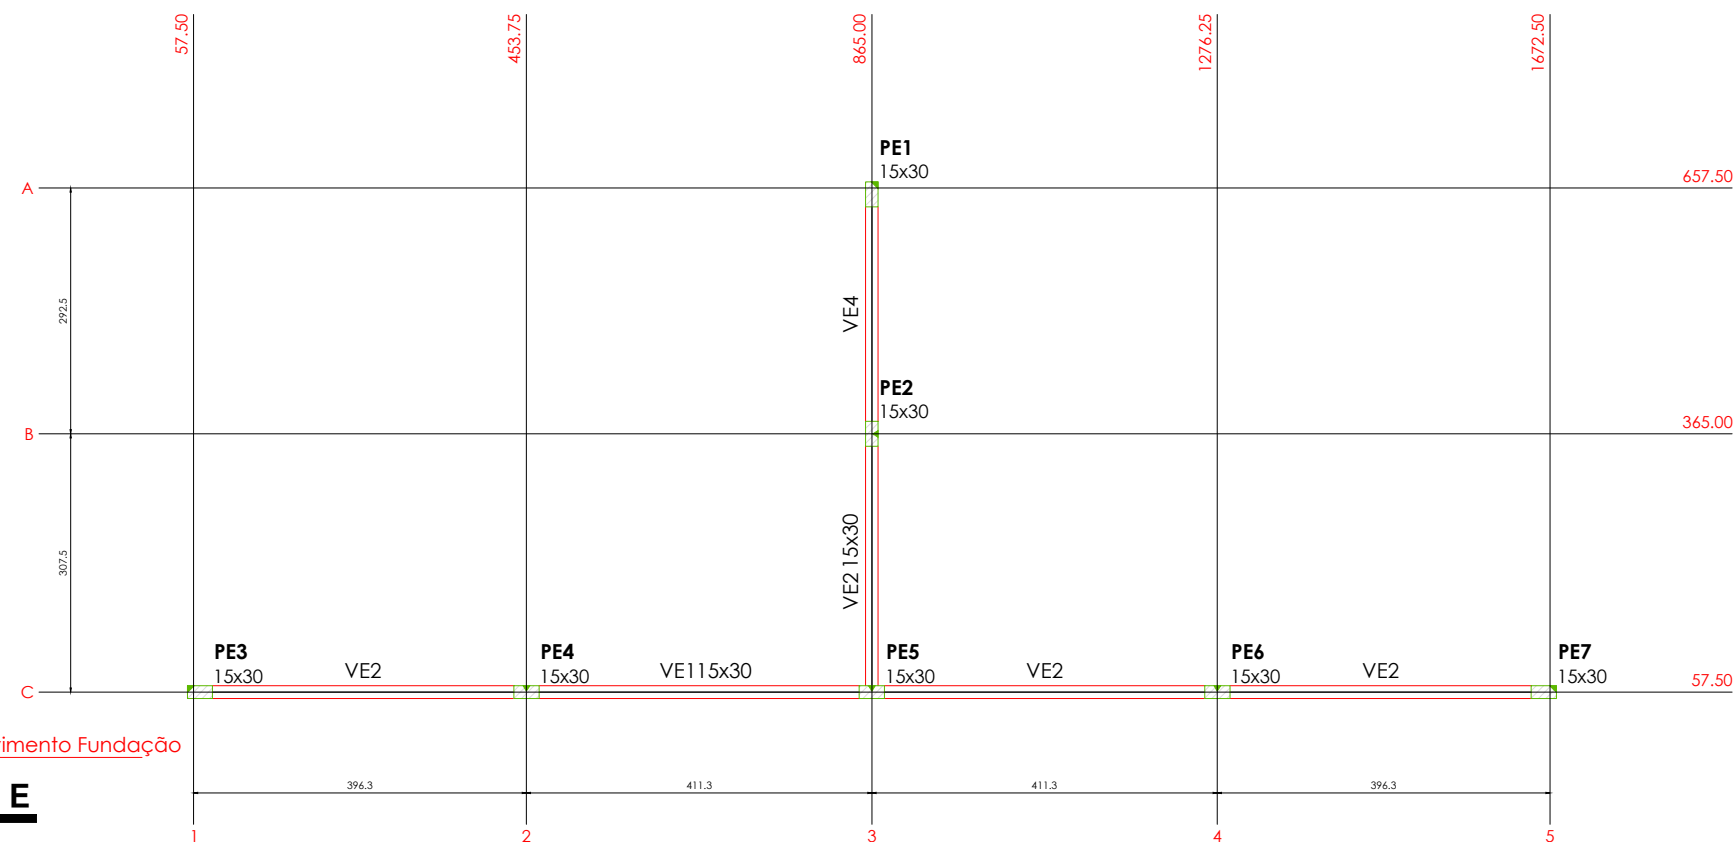


Forma do pavimento Fundação
escala 1:50

FORMA PAVIMENTO DE FUNDAÇÃO- BLOCO E
ESC: Sem

PE1=PE2=PE3=PE4=PE5=PE6=PE7

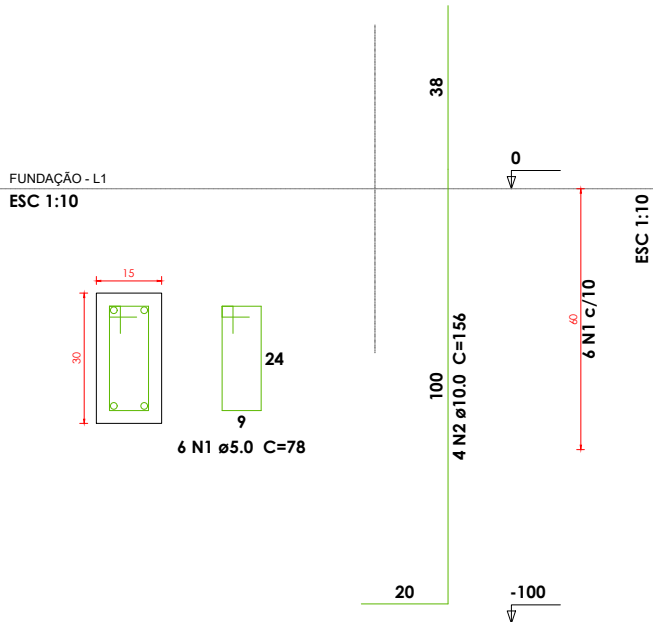


SE1=SE2=SE3=SE4=SE5=SE6=SE7
PLANTA
ESC 1:20

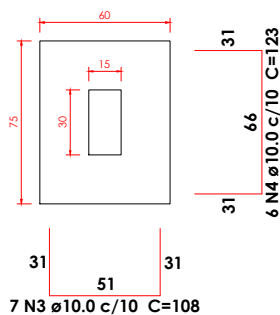

Solo com capacidade de suporte > 3.26 kgf/cm²
Solo compactado sobre a sapata
peso específico > 1900.00 kgf/m³

CORTE
ESC 1:25

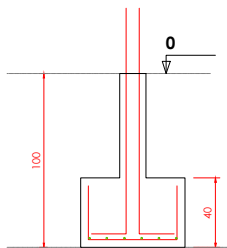

Relação do aço

ELEMENTO	AÇO	N	DIAM	Q	UNIT (cm)	C.TOTAL (cm)
7xSE1	CA60	1	5.0	42	78	3276
	CA50	2	10.0	28	156	4368
	CA50	3	10.0	49	108	5292
	CA50	4	10.0	42	123	5166

Resumo do aço

AÇO	DIAM	C.TOTAL (m)	PESO (kg)
CA50	10.0	148.3	91.4
CA60	5.0	32.8	5
PESO TOTAL			
CA50	91.4		
CA60	5		

Vol. de concreto total (C-25) = 1.57 m³
Área de forma total = 13.86 m²

BLOCOS DE FUNDAÇÃO- BLOCO E
ESC: Sem



PREFEITURA MUNICIPAL DE
VÁRZEA GRANDE
Mais por Você. Mais por Várzea Grande.

PREFEITURA MUNICIPAL DE VÁRZEA GRANDE

Av. Castelo Branco, Espaço Municipal, 2500 - Centro Sul, Várzea Grande/MT CEP 78125-700 - Fone/Fax: 65 3688 8000

PROJETO: ESTRUTURAL
OBRA: AMPLIAÇÃO ESCOLAR
UNIDADE ESCOLAR: EMEB EMANUEL BENEDITO DE ARRUDA

ASSUNTO: PERSPECTIVA ISOMÉTRICA
LOCALIZAÇÃO: RUA SÃO FRANCISCO DE ASSIS S/N - LOTEAMENTO SANTA MARIA II
CEP: 78128-554 BAIRRO: COSTA VERDE - VÁRZEA GRANDE

AUTOR DO PROJETO:

GUILHERME SIMPLÍCIO DIAS
ENGENHEIRO CIVIL CREAMT 036575

UNIDADE: CENTÍMETROS

ESCALA: INDICADA

DATA: JULHO/2023

FOLHA Nº

19 / 21