



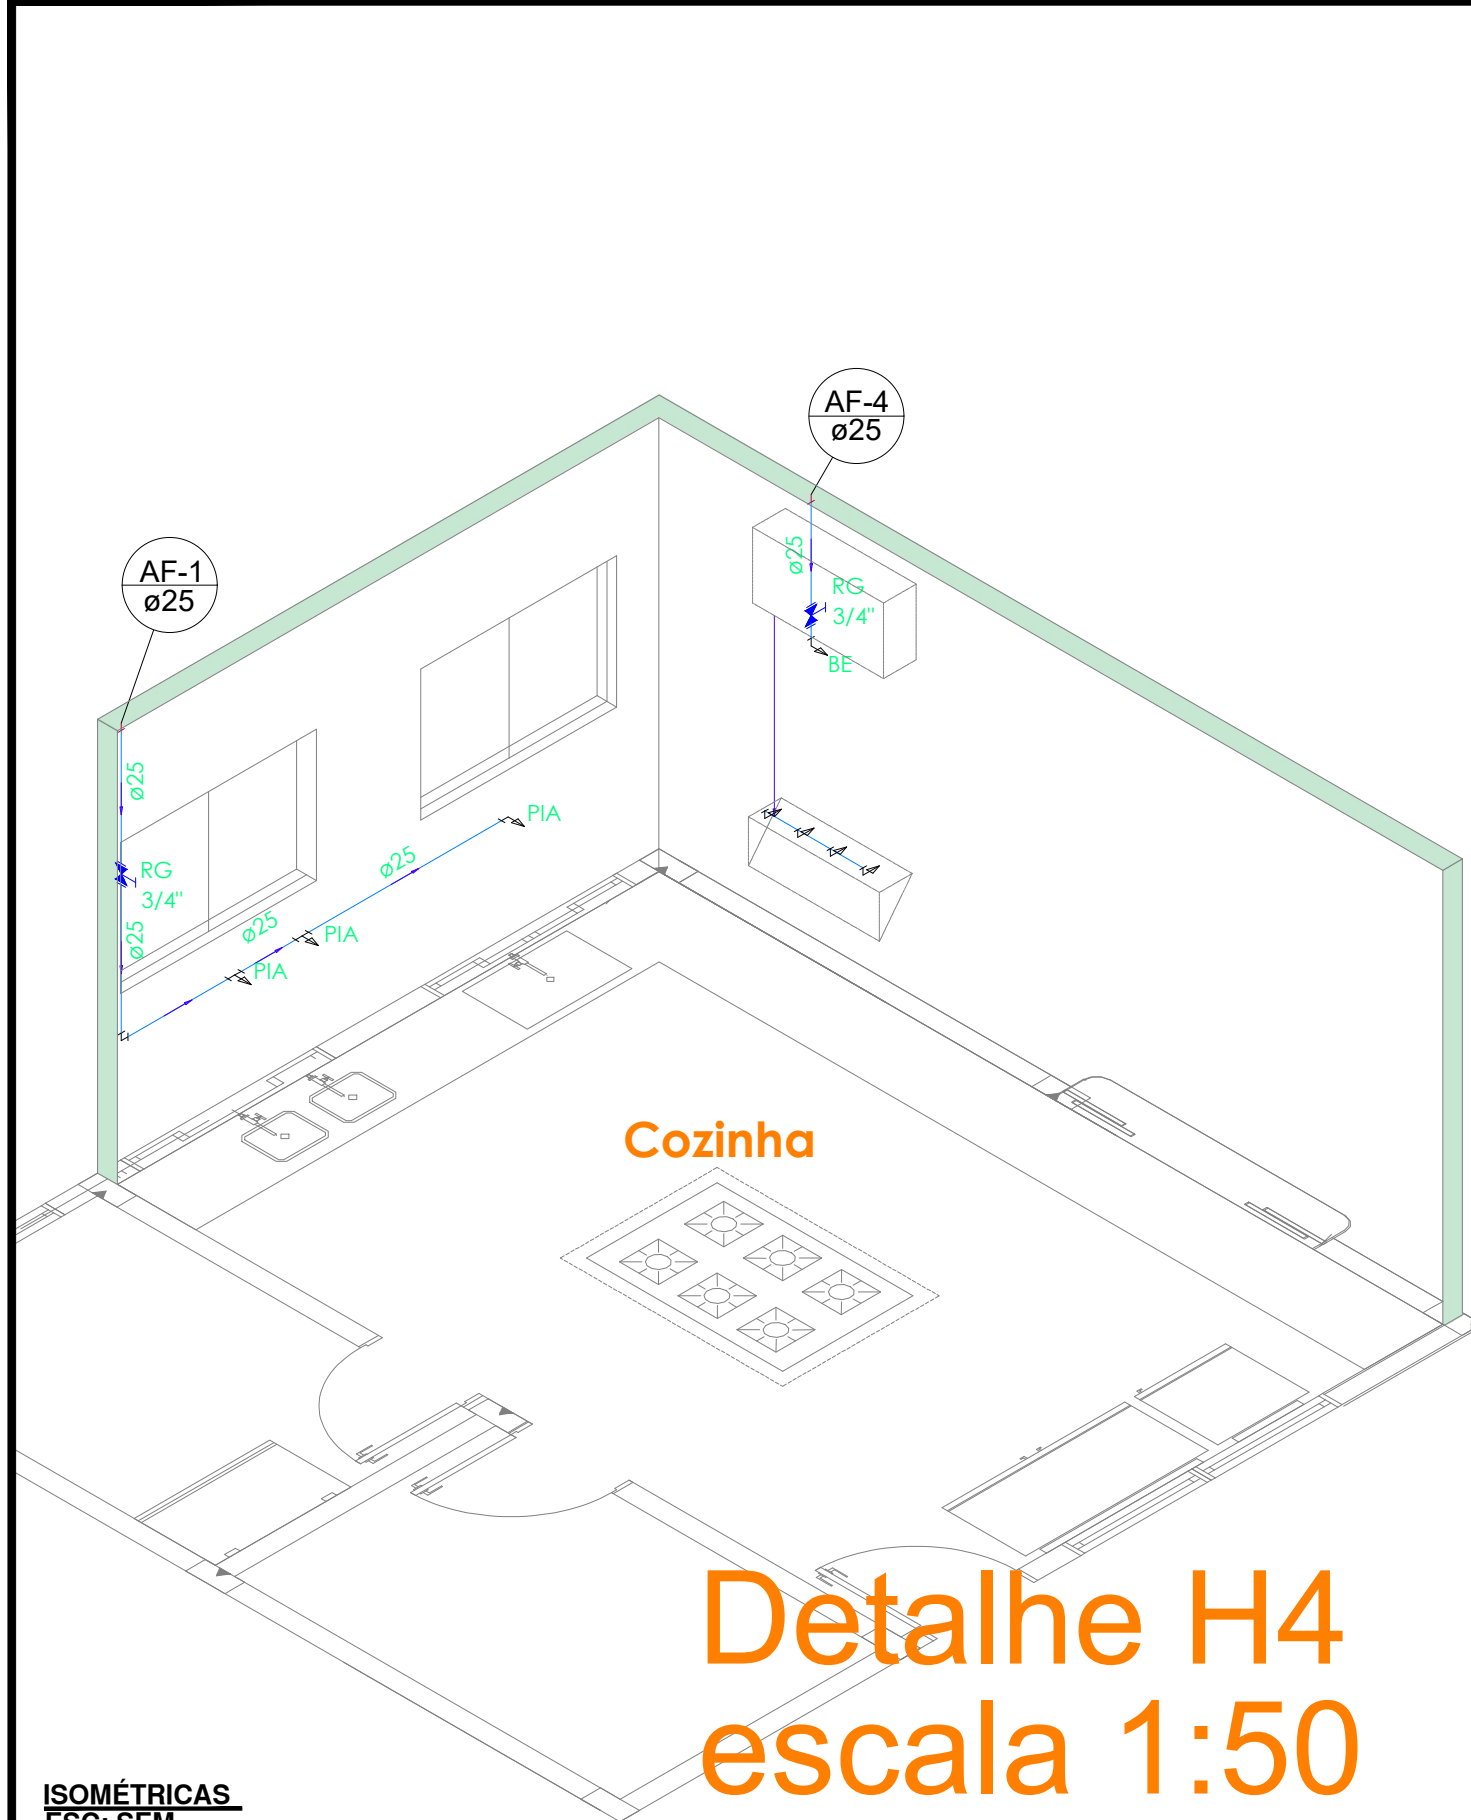

Detalhe H4 escala 1:50

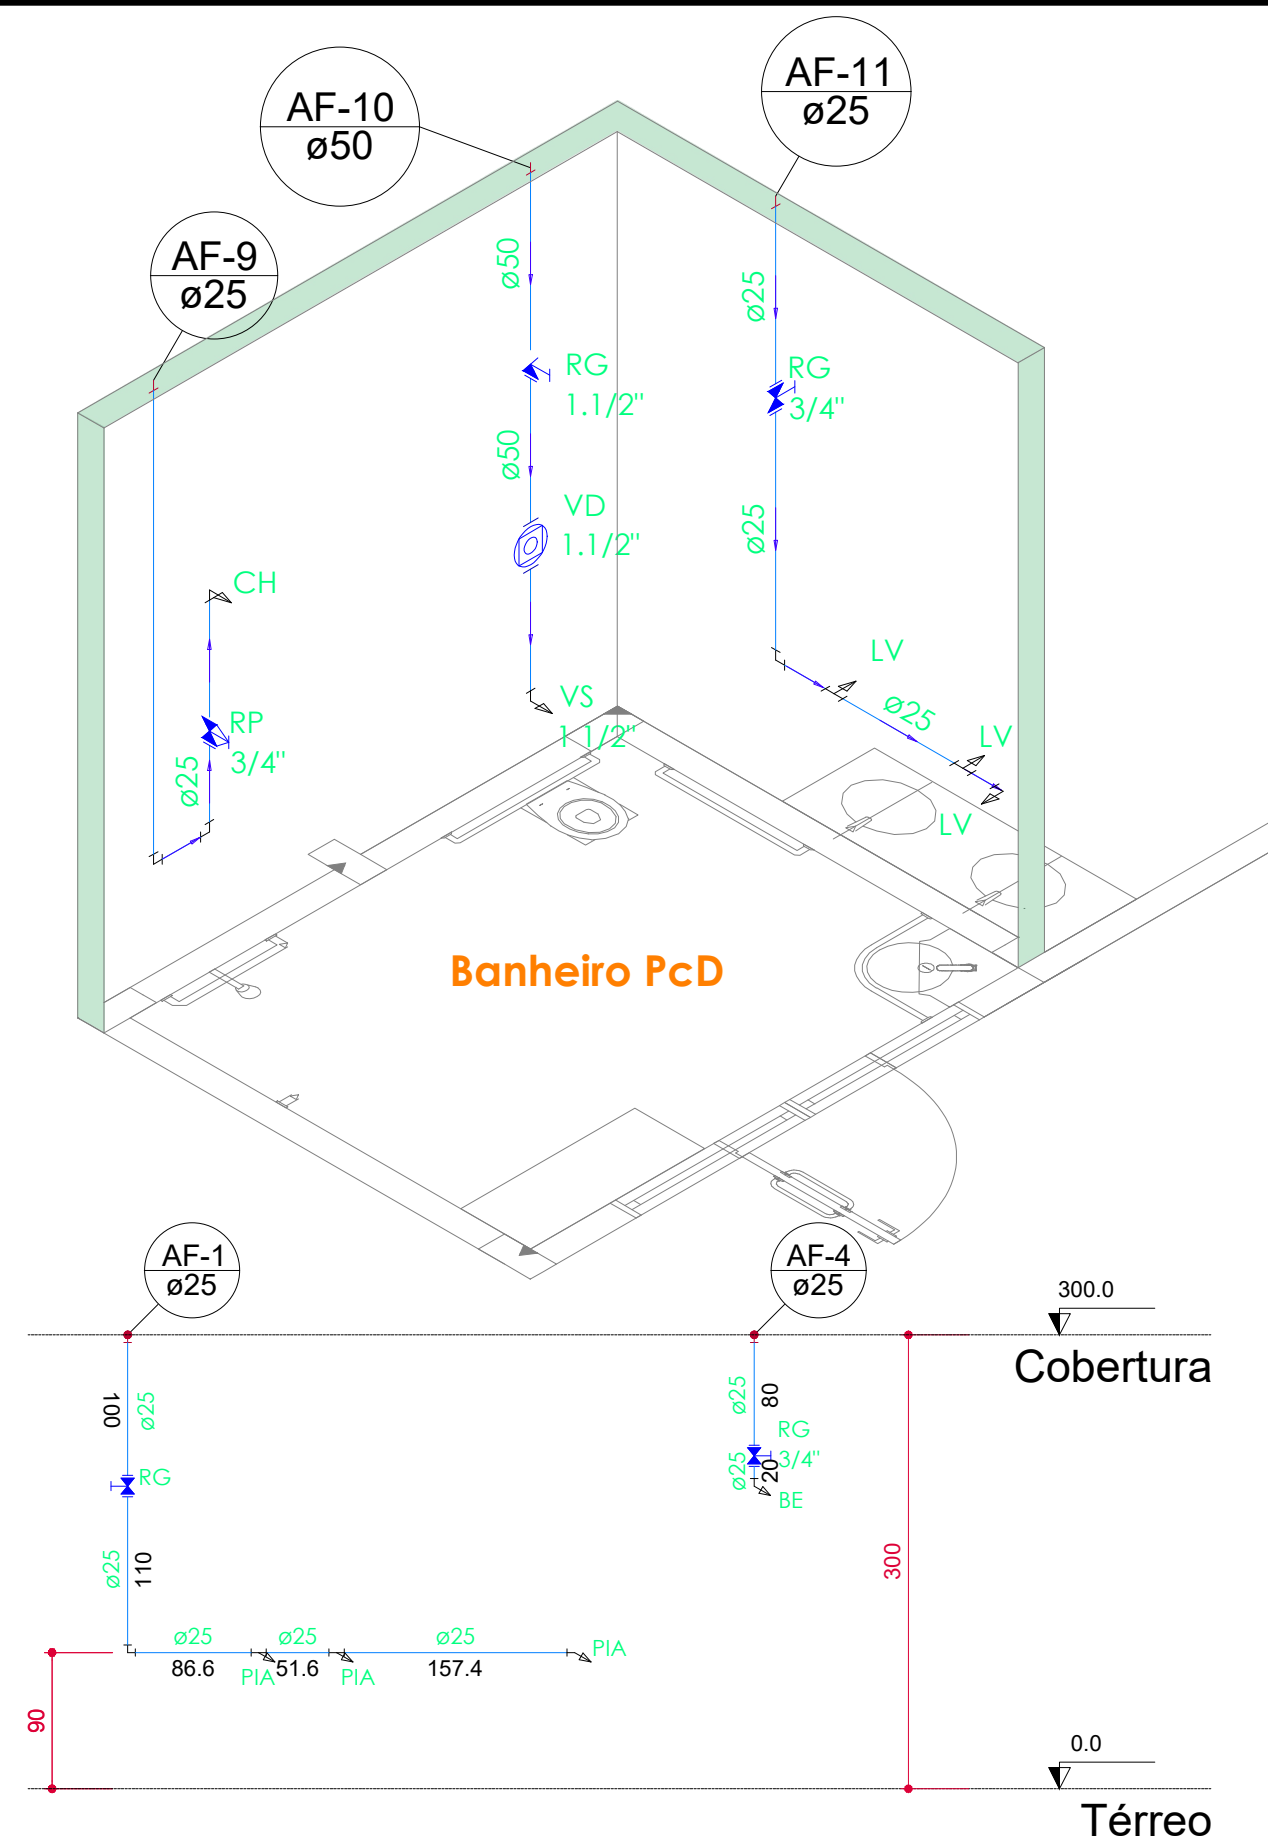

ISOMÉTRICAS
ESC: SEM



PREFEITURA MUNICIPAL DE
VÁRZEA GRANDE
Mais por Você. Mais por Várzea Grande.

PREFEITURA MUNICIPAL DE VÁRZEA GRANDE

Av. Castelo Branco, Espaço Municipal, 2500 - Centro Sul, Várzea Grande/MT CEP 78125-700 - Fone/Fax: 65 3688 8000

PROJETO: INSTALAÇÕES HIDRÁULICAS

OBRA: AMPLIAÇÃO ESCOLAR

UNIDADE ESCOLAR:

EMEB EMANUEL BENEDITO DE ARRUDA

ASSUNTO:

DETALHE ISOMÉTRICO E CORTES - BANHEIRO FEMININO

LOCALIZAÇÃO:

RUA SÃO FRANCISCO DE ASSIS S/N BAIRRO: COSTA VERDE
CEP : 78128554 LOT. SANTA MARIA II- VÁRZEA GRANDE

AUTOR DO PROJETO:

GUILHERME SIMPLÍCIO DIAS
ENGENHEIRO CIVIL CREAMT 036575

UNIDADE:

METROS

ESCALA:

INDICADA

DATA:

JULHO/2023

FOLHA Nº

04
5