



CORTE AA'
ESC. 1:150


CORTE BB'
ESC. 1:100

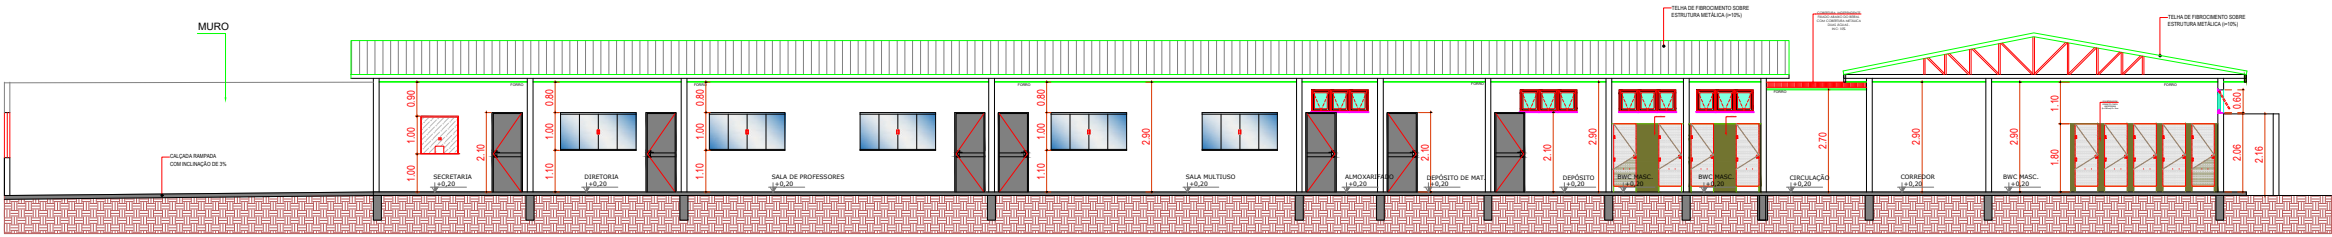

CORTE CC
ESC. 1:225

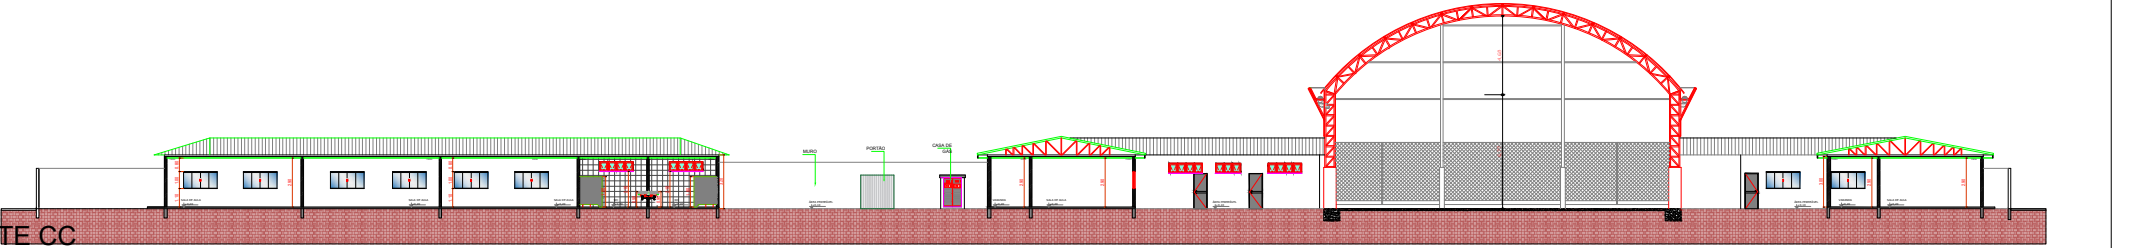

FACHADA
ESC. 1:225

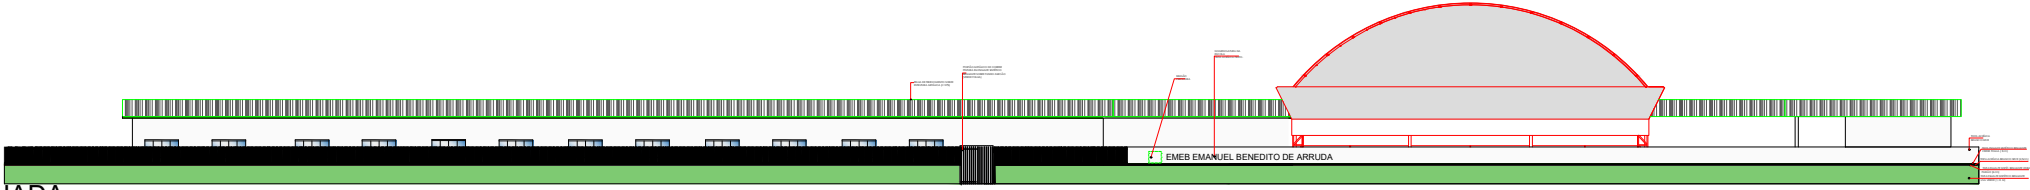

6 DAS MEDIDAS DE SEGURANÇA CONTRA INCÊNDIO E PÂNICO

6.1 RESISTÊNCIA AO FOGO DOS ELEMENTOS DE CONSTRUÇÃO

Esta medida de segurança foi dimensionada atendendo à NTCB 11 do Corpo de Bombeiros Militar de Mato Grosso.

Edificação em geral		
Divisão	Altura	Características Construtivas
E-1	EDIFICAÇÃO ÚNICA	Alvenaria
		Espessura Total da Parede
		15 cm

Informações do TRRF	
Exigido	Existente
60 mm	Integridade
	Estanqueidade
	Isolação térmica
	TRRF
	>120 min
	>120 min
	>120 min
	120 min

6.2 ACESSO DE VIATURA NA EDIFICAÇÃO

Esta medida de segurança foi dimensionada atendendo à NTCB 08 do Corpo de Bombeiros Militar de Mato Grosso.

VIAS			
Largura (m)	Altura livre (m)	Capacidade de suporte (Kg)	Tipo de Contorno
6,0m	4,5	25.000 KG	T


PORTÃO	
Largura (m)	Altura (m)
4,00	3,5

6.12 CONTROLE DE MATERIAIS DE ACABAMENTO


Esta medida de segurança foi dimensionada atendendo à NTCB 12 do Corpo de Bombeiros Militar de Mato Grosso.

Grupo/ Divisão	FINALIDADE DO MATERIAL			
	Piso (Acabamento/ Revestimento)	Paredes e divisórias (Acabamento/ Revestimento)	Teto e forro (Acabamento/ Revestimento)	Fachada (Acabamento/ Revestimento)
E-1	Classe I	Classe I, II A	Classe I, II A	Classe I

PLANTA DE SITUAÇÃO
ESC. 1:700

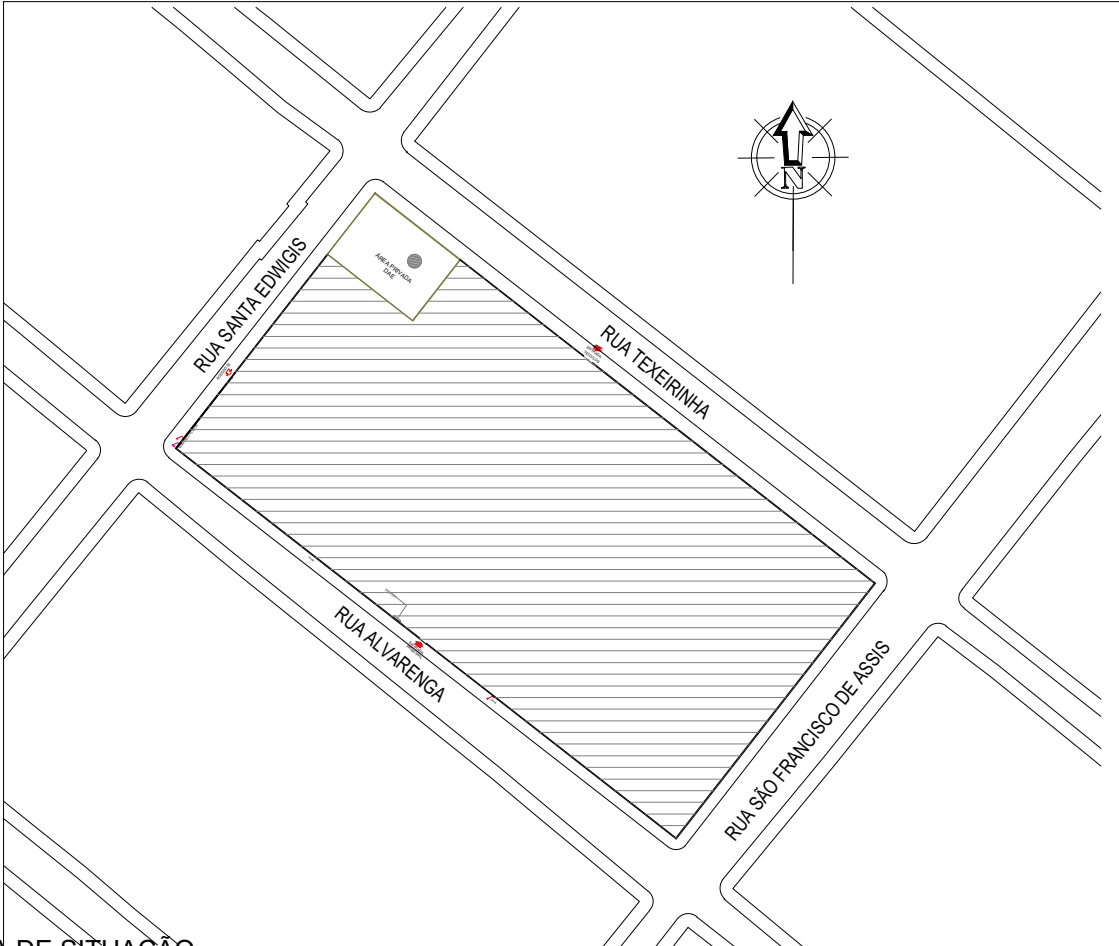

PLANTA DE IMPLANTAÇÃO
ESC. 1:700

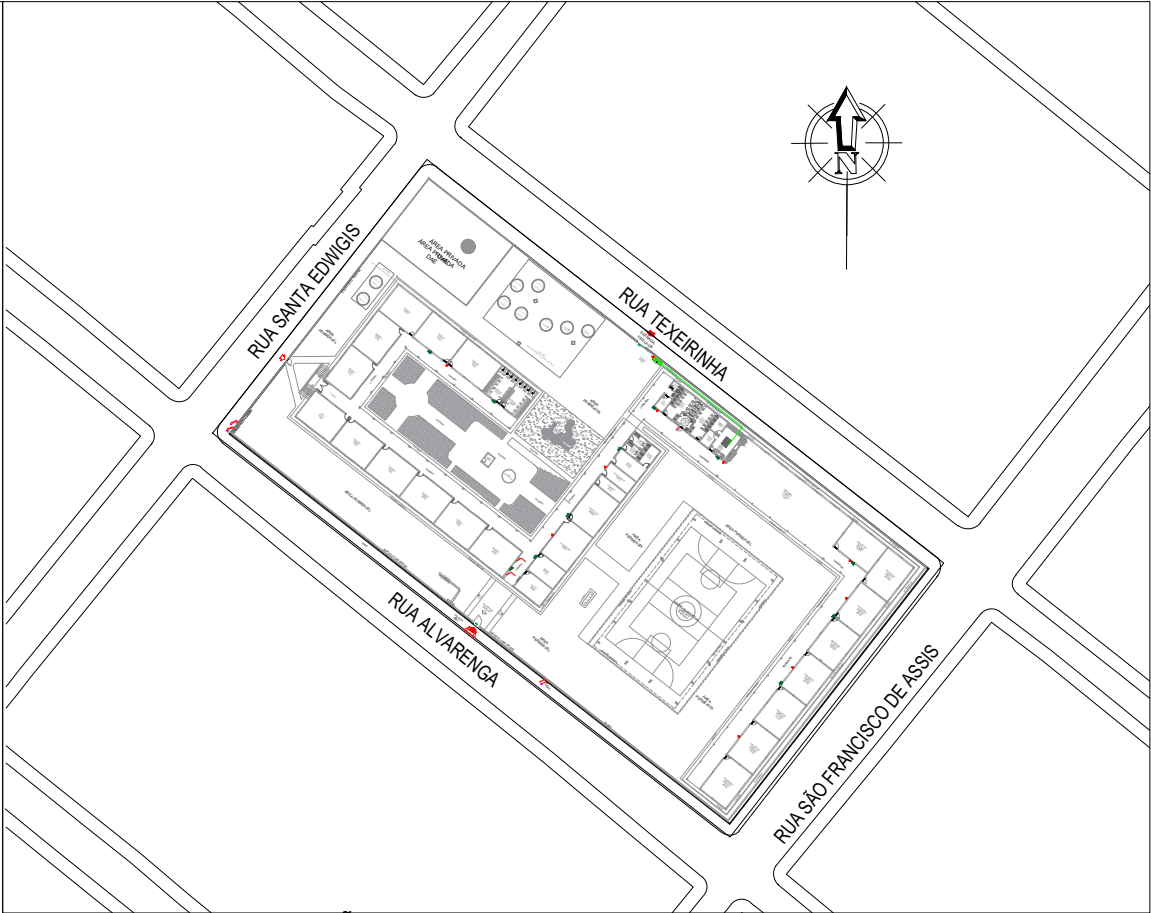

ESPAÇO DESTINADO AO USO EXCLUSIVO DO CBMMT:

PROCESSO DE SEGURANÇA CONTRA INCÊNDIO E PÂNICO

(X) NOVO () ATUALIZAÇÃO DE PSCIP () SUBSTITUIÇÃO DE PSCIP



PREFEITURA MUNICIPAL DE
VÁRZEA GRANDE
Mais por Você. Mais por Várzea Grande.

TÍTULO DO DESENHO:
LOCALIZAÇÃO; FACHADAS; CORTES; COBERTURA

OCUPAÇÃO:
E - EDUCACIONAL - E-1, ESCOLA EM GERAL.

RAZÃO SOCIAL:
PREFEITURA MUNICIPAL DE VÁRZEA GRANDE

NOME FANTASIA:
EMEB EMANUEL BENEDITO DE ARRUDA

CNPJ:
03.507.548/0001-10

ENDEREÇO:
RUA SÃO FRANCISCO DE ASSIS, SIN - LOTEAMENTO SANTA MARIA II CEP: 78128-554; BAIRRO: COSTA VERDE - VÁRZEA GRANDE - MT

RESPONSÁVEL TÉCNICO:

GUILHERME SÍMPLICIO DIAS
ENGENHEIRO CIVIL
CREAMT - 036575

DATA: JULHO DE 2023

ESCALA:

REVISÃO:

PRANCHA:

04 /05