

6.6 ILUMINAÇÃO DE EMERGÊNCIA

Esta medida de segurança foi dimensionada atendendo à NTCB 16 do Corpo de Bombeiros Militar de Mato Grosso.

ENQUADRAMENTO	
Tipo de sistema	Conjunto de bloco autonomo
Autonomia do sistema	-
Altura de instalação	2,20 m
Distância entre os pontos	-

6.4 EXTINTORES

Esta medida de segurança foi dimensionada atendendo à NTCB 18 do Corpo de Bombeiros Militar de Mato Grosso.

Tipo	PQS	H2O	CO2	ESPUMA	(outro agente)
Peso (kg ou L)	6 KG	10L	6KG	-	-
Capacidade extintora	10 B:C	2A	2B:C	-	-
Distância máxima a percorrer (m)	20m	20m	20m	-	-
Altura de instalação (m)	1,60 M	1,60 M	1,60 M	-	-

6.5 SINALIZAÇÃO DE EMERGÊNCIA

Esta medida de segurança foi dimensionada atendendo à NTCB 15 do Corpo de Bombeiros Militar de Mato Grosso.

TIPO	CARACTERÍSTICAS / DIMENSÕES		
	Forma	Cor do fundo	Cor do símbolo
	Retangular	Verde	Fotoluminescente
Orientação e Salvamento	Distância de visualização (m)	Lado, altura ou diâmetro (m)	Altura de instalação (m)
	12,00 m	0,38x 0,19	2,30 m

TIPO	CARACTERÍSTICAS / DIMENSÕES		
	Forma	Cor do fundo	Cor do símbolo
	Quadrado	Vermelho	Fotoluminescente
Equipamento de Combate	Distância de visualização (m)	Lado, altura ou diâmetro (m)	Altura de instalação (m)
	12,00	H=0,27 m	1,80 m


TIPO	CARACTERÍSTICAS / DIMENSÕES		
	Forma	Cor do fundo	Cor do símbolo
	Circular	Branca	Preta
Proibição	Distância de visualização (m)	Lado, altura ou diâmetro (m)	Altura de instalação (m)
	10,00	0,25	1,80

TIPO	CARACTERÍSTICAS / DIMENSÕES		
	Forma	Cor do fundo	Cor do símbolo
	Triangular	Amarela	Preta
Alerta	Distância de visualização (m)	Lado, altura ou diâmetro (m)	Altura de instalação (m)
	10,00	0,35	1,80

6.3.1 ESCADAS

Quantidade de escadas			
Previstas		Instaladas	
Quantidade	Tipo	Quantidade	Tipo
01	(NE)	01	(NE)

Material de construção		Entrada Escola
Largura da escada		2,0m
Altura a vencer por lance		1,36
Altura do guarda-corpo		0,99m
Corrimão	Altura	0,99m
	Diâmetro (circular)	2,5" polegada
	Largura (retangular)	NA
Degraus	Afastamento da parede	NA
	Quantidade por lance	NA
	Altura (espelho)	NA
Patamar	Largura (passo)	0,27m (passo=0,28m)
	Quantidade	NA
	Comprimento	NA
Patamar	Largura	NA

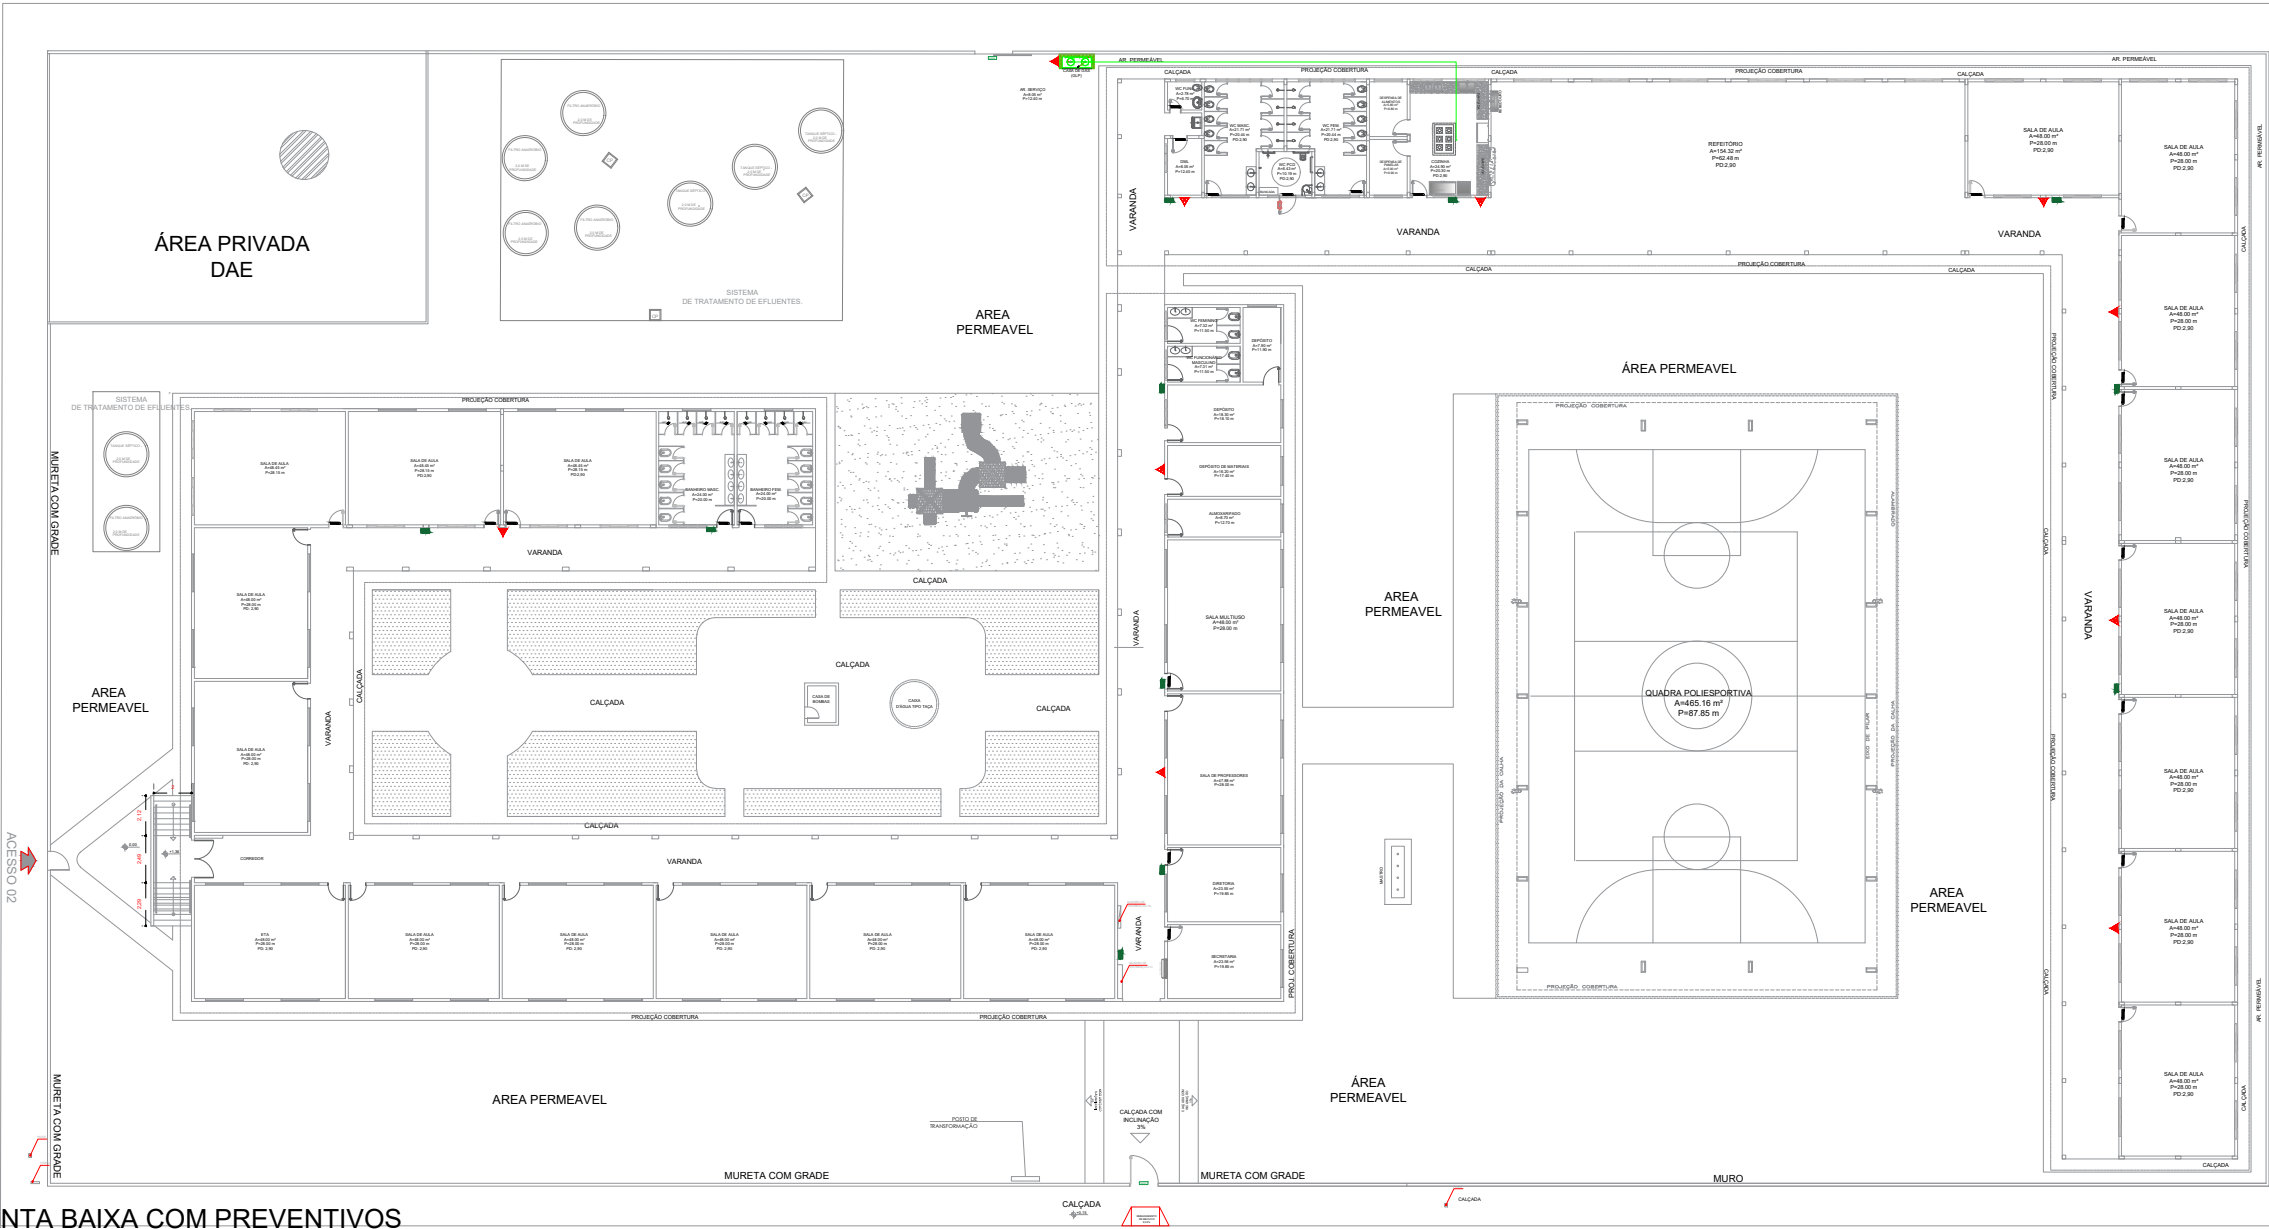

PLANTA BAIXA COM PREVENTIVOS
ESC. : 1:200

ESPAÇO DESTINADO AO USO EXCLUSIVO DO CBMMT:

PROCESSO DE SEGURANÇA CONTRA INCÊNDIO E PÂNICO

(X) NOVO () ATUALIZAÇÃO DE PSCP () SUBSTITUIÇÃO DE PSCP



PREFEITURA MUNICIPAL DE
VÁRZEA GRANDE
Mais por Você. Mais por Várzea Grande.

TÍTULO DO DESENHO:
LOCALIZAÇÃO;FACHADAS;CORTES;COBERTURA

OCUPAÇÃO:
E - EDUCACIONAL - E-1; ESCOLA EM GERAL.

RAZÃO SOCIAL:
PREFEITURA MUNICIPAL DE VÁRZEA GRANDE

NOME FANTASIA:
EMEB EMANUEL BENEDITO DE ARRUDA

CNPJ:
03.507.548/0001-10

ENDEREÇO:
RUA SÃO FRANCISCO DE ASSIS, SIN - LOTEAMENTO SANTA MARIA II CEP: 78128-554; BAIRRO: COSTA VERDE - VÁRZEA GRANDE - MT

RESPONSÁVEL TÉCNICO:

GUILHERME SÍMPLÍCIO DIAS
ENGENHEIRO CIVIL
CREAMT - 0365/75

DATA: JULHO DE 2023

ESCALA:

REVISÃO:

PRANCHA:

05 /05