


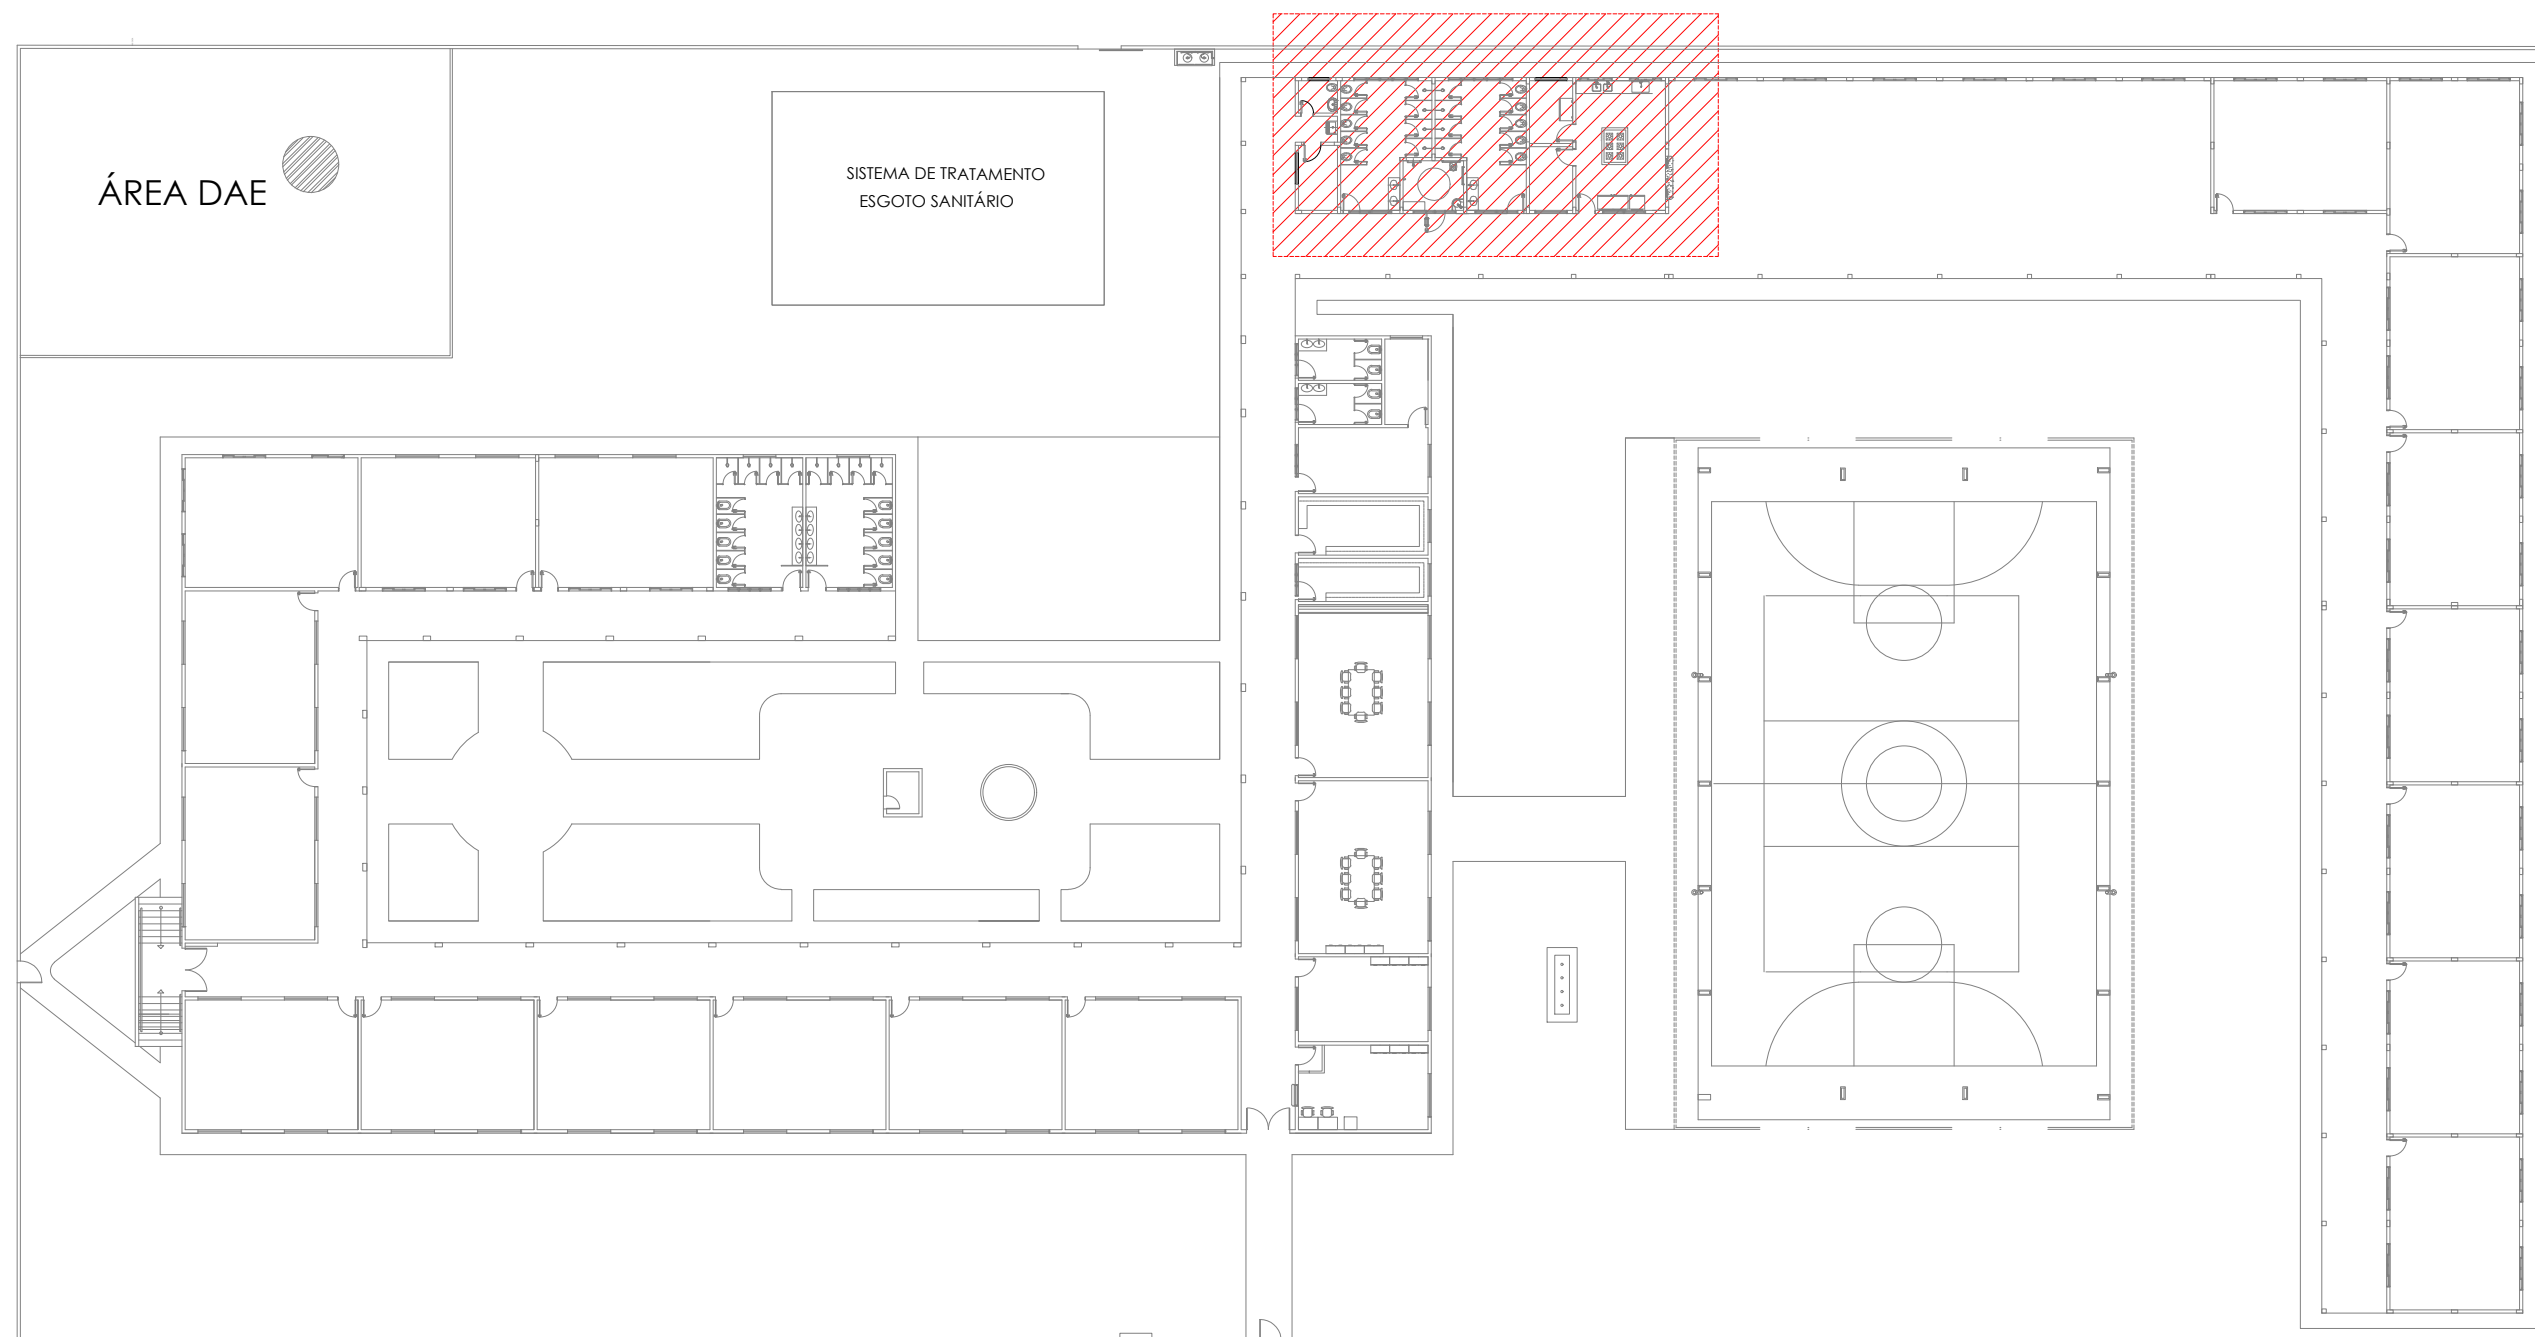

PLANTA BAIXA
ESC: Sem



PREFEITURA MUNICIPAL DE
VÁRZEA GRANDE
Mais por Você. Mais por Várzea Grande.

PREFEITURA MUNICIPAL DE VÁRZEA GRANDE

Av. Castelo Branco, Espaço Municipal, 2500 - Centro Sul, Várzea Grande/MT CEP 78125-700 - Fone/Fax: 65 3688 8000

PROJETO: INSTALAÇÕES SANITÁRIAS

OBRA: AMPLIAÇÃO ESCOLAR

UNIDADE ESCOLAR:

EMEB EMANUEL BENENDITO DE ARRUDA

ASSUNTO:

DETALHE ISOMÉTRICO E CORTES - BANHEIRO FEMININO

LOCALIZAÇÃO:

RUA SÃO FRANCISCO DE ASSIS S/N LOT. SANTA MARIA II
CEP: 78128-554 BAIRRO: COSTA VERDE - VÁRZEA GRANDE

AUTOR DO PROJETO:

GUILHERME SIMPLÍCIO DIAS
ENGENHEIRO CIVIL CREAMT 036575

UNIDADE:

METROS

ESCALA:

INDICADA

DATA:

JULHO/2023

FOLHA Nº

01 / 02