


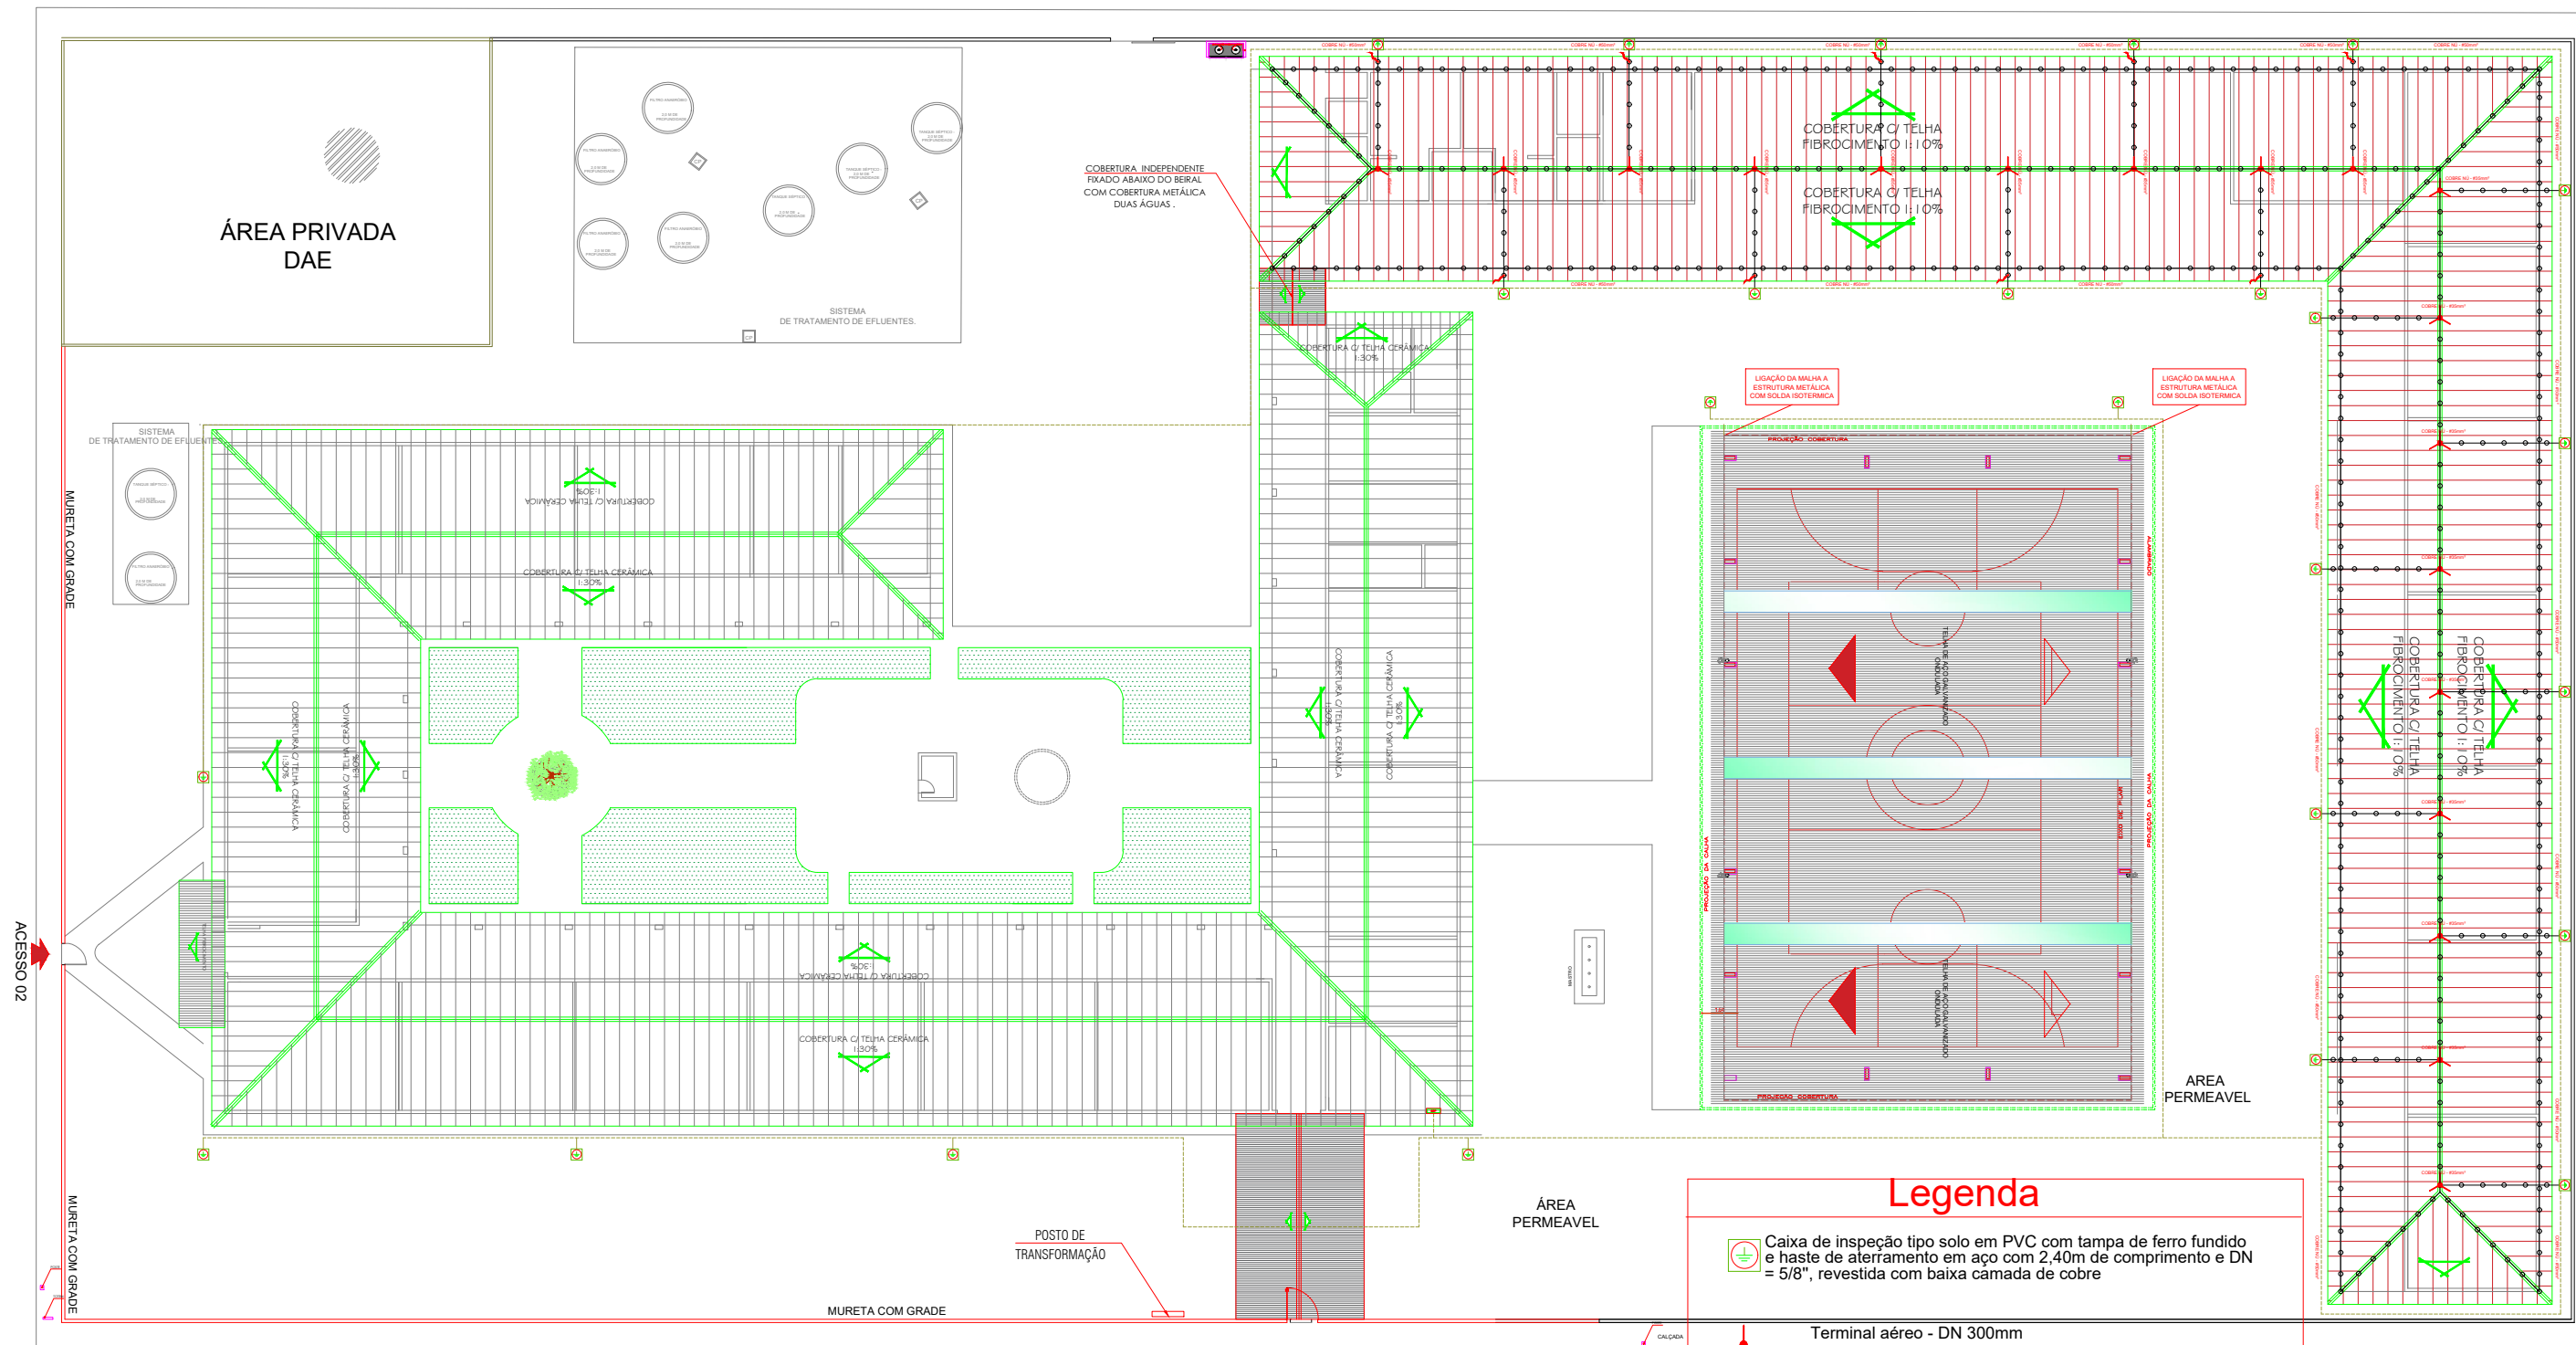

Legenda

Caixa de inspeção tipo solo em PVC com tampa de ferro fundido e haste de aterramento em aço com 2,40m de comprimento e DN = 5/8", revestida com baixa camada de cobre

Terminal aéreo - DN 300mm

Descidas do SPDA através do cabo de cobre nú 35mm², afastado da alvenaria com suportes isoladores e com eletroduto rígido de PVC 1.1/4" nos últimos 3 metros

Caixa de equalização

Suporte isolador para cordoalha de cobre

Captor tipo Franklin 1 descida 300mm

Cabo de cobre nú - 35mm² - AÉREO

Cabo de cobre nú - 50mm² - ENTERRADO

PLANTA BAIXA
S/ESC.



PREFEITURA MUNICIPAL DE
VÁRZEA GRANDE
Mais por Você. Mais por Várzea Grande.

PREFEITURA MUNICIPAL DE VÁRZEA GRANDE

Av. Castelo Branco, Espaço Municipal, 2500 - Centro Sul, Várzea Grande/MT CEP 78125-700 - Fone/Fax: 65 3688 8000

PROJETO:

SPDA

UNIDADE:

EMEB EMANUEL BENEDITO DE ARRUDA

LOCALIZAÇÃO:

RUA SÃO FRANCISCO DE ASSIS, S/N, LOT. SANTA MARIA II
BAIRRO: COSTA VERDE, CEP: 78128-554 - VÁRZEA GRANDE - MT

AUTOR DO PROJETO:

GUILHERME SIMPLÍCIO DIAS
ENGENHEIRO CIVIL CREA/MT 036575

UNIDADE:
METRO

ESCALA:
Indicada

ÁREAS:

ÁREA TERRENO EXIST. = 6.739,00m²
ÁREA CONST. EXISTENTE = 1.972,00m²
ÁREA DE AMPLIAÇÃO = 998,00m²
ÁREA CONSTRUÍDA FINAL: 3.143,00m²
ÁREA PERMEÁVEL = 2.666,00m²

DATA:

JULHO/2023

FOLHA Nº

01/05