


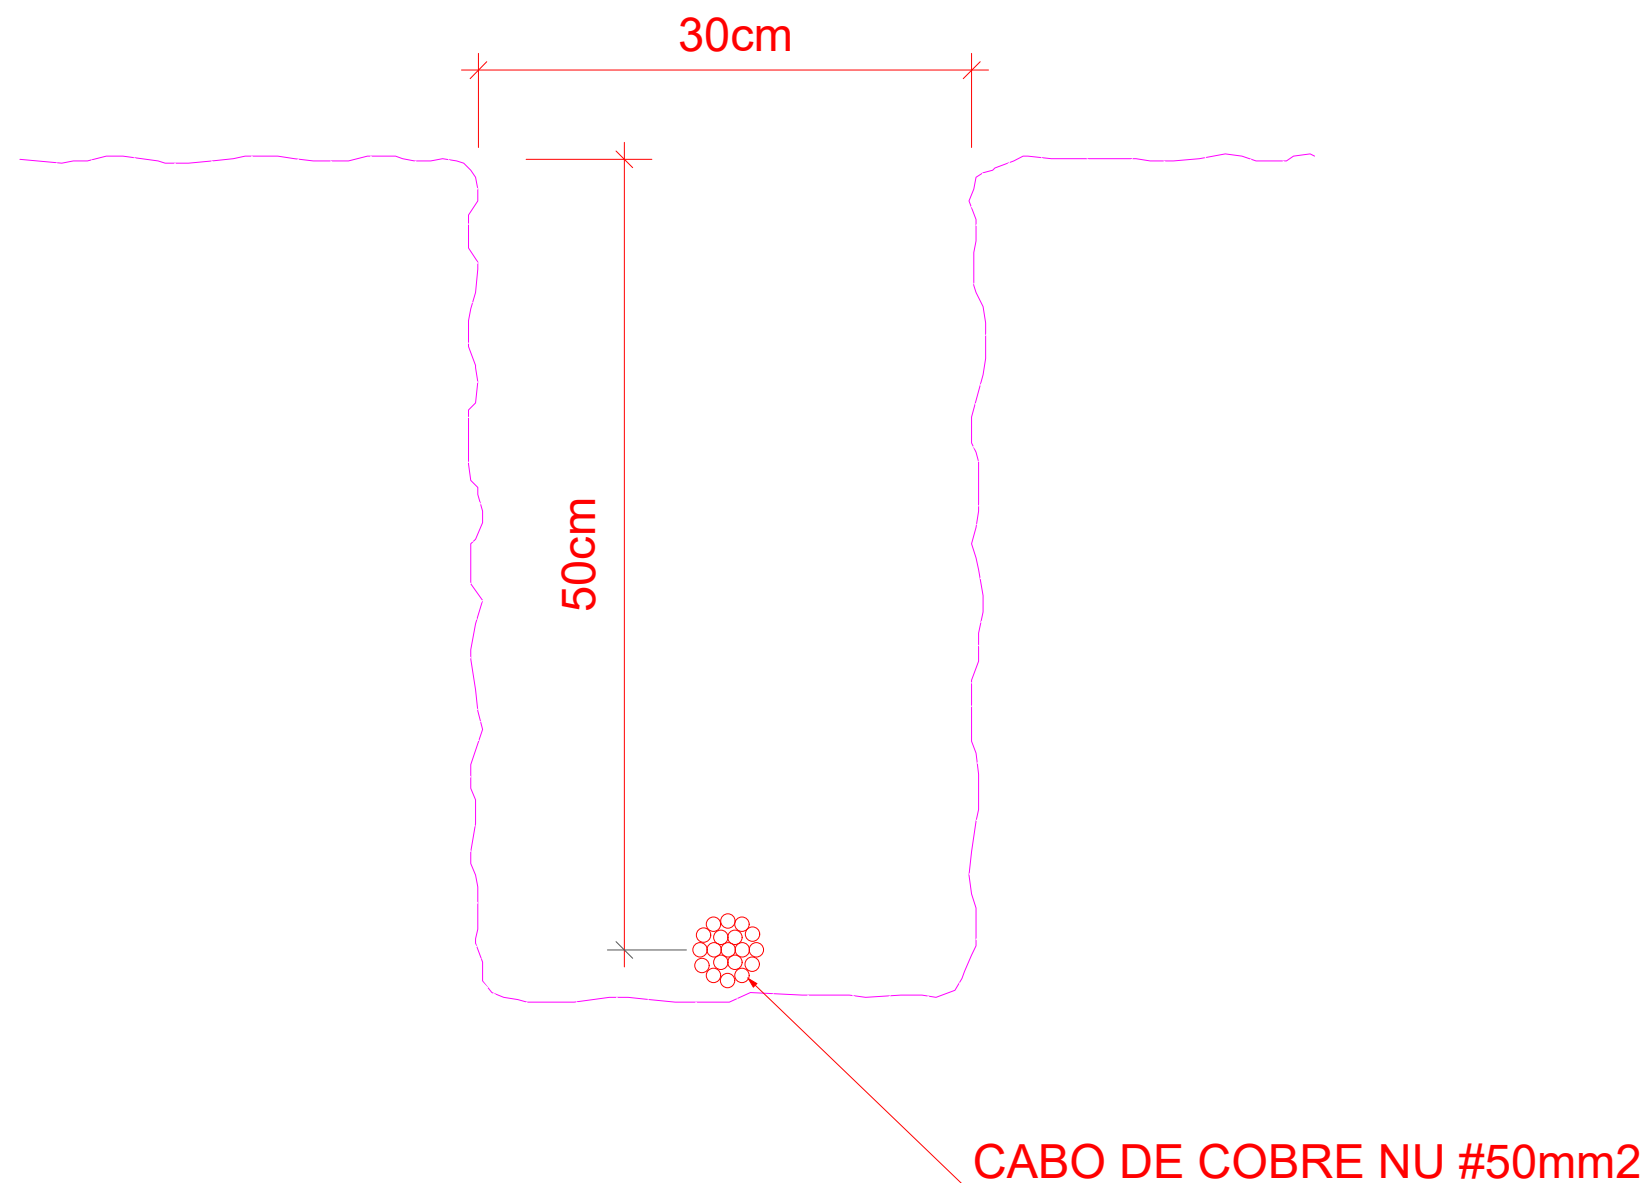

3

VALA PARA CABOS DA MALHA DE ATERRAMENTO

SEM ESCALA



PREFEITURA MUNICIPAL DE
VÁRZEA GRANDE
Mais por Você. Mais por Várzea Grande.

PREFEITURA MUNICIPAL DE VÁRZEA GRANDE

Av. Castelo Branco, Espaço Municipal, 2500 - Centro Sul, Várzea Grande/MT CEP 78125-700 - Fone/Fax: 65 3688 8000

PROJETO:

SPDA

UNIDADE:

EMEB EMANUEL BENEDITO DE ARRUDA

LOCALIZAÇÃO:

RUA SÃO FRANCISCO DE ASSIS, S/N, LOT. SANTA MARIA II
BAIRRO: COSTA VERDE, CEP: 78128-554 - VÁRZEA GRANDE - MT

AUTOR DO PROJETO:

GUILHERME SIMPLÍCIO DIAS
ENGENHEIRO CIVIL CREA/MT 036575

UNIDADE:
METRO

ESCALA:
Indicada

ÁREAS:

ÁREA TERRENO EXIST. = 6.739,00m²
ÁREA CONST. EXISTENTE = 1.972,00m²
ÁREA DE AMPLIAÇÃO = 998,00m²
ÁREA CONSTRUÍDA FINAL: 3.143,00m²
ÁREA PERMEÁVEL = 2.666,00m²

DATA:

JULHO/2023

FOLHA Nº

04/
05