




01 CORTE A.A'
ESCALA: 1/350

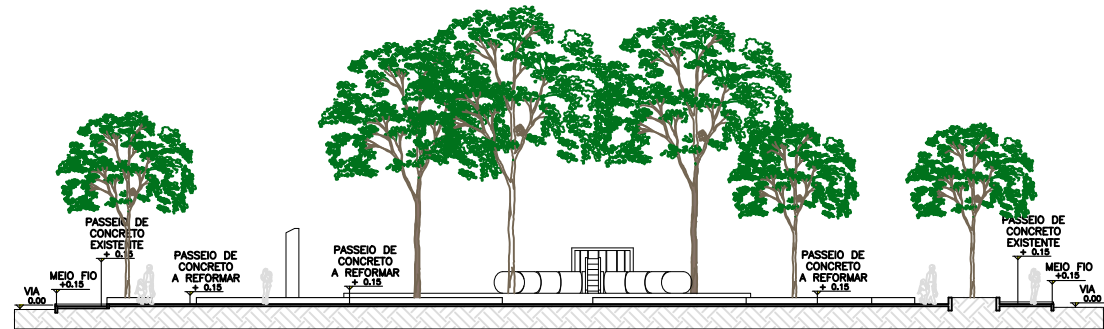


01 CORTE B.B'
ESCALA: 1/350

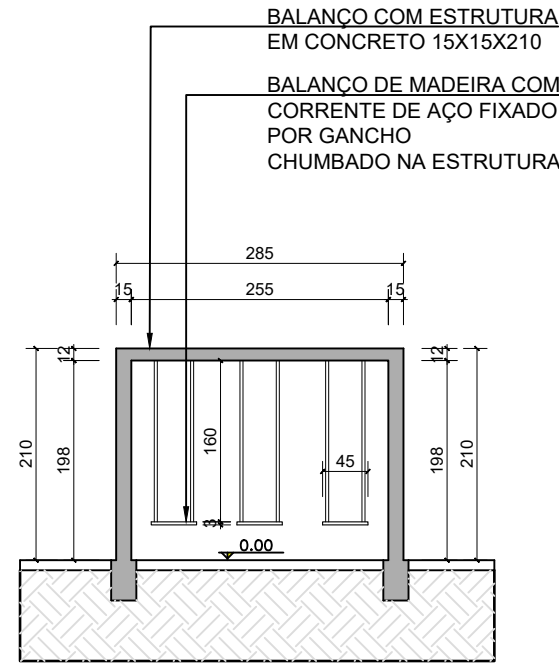

01 DETALHAMENTO BALANÇO
ESCALA: 1/75

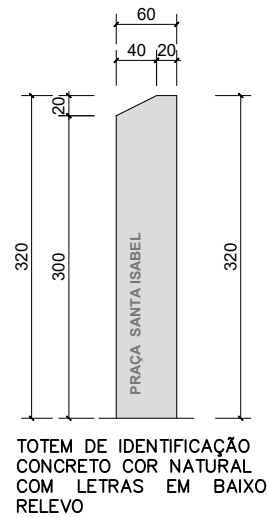


01 DETALHAMENTO TOTEM
ESCALA: 1/75

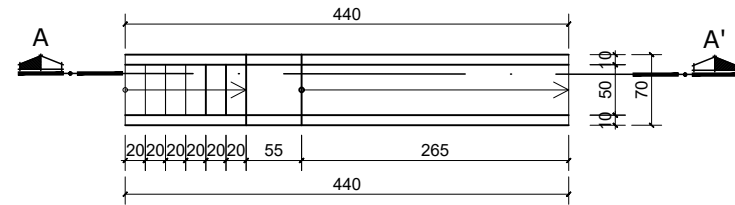


01 DETALHAMENTO ESCORREGADOR
ESCALA: 1/75



01 CORTE ESCORREGADOR
ESCALA: 1/75

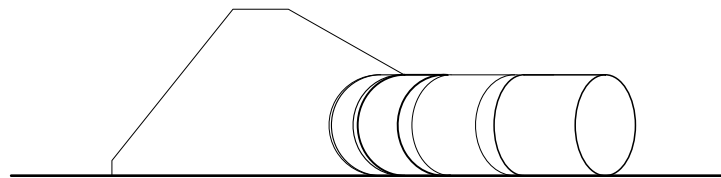

01 VISTA LATERAL ESCORREGADOR
ESCALA: 1/75

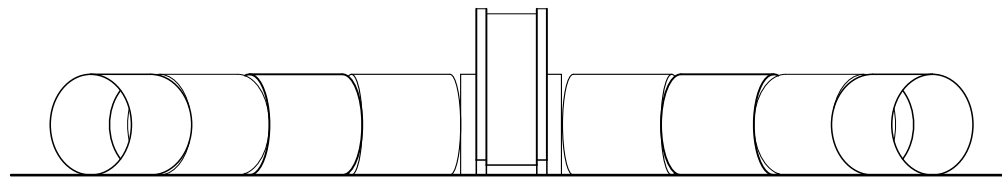

01 VISTA FRONTAL ESCORREGADOR
ESCALA: 1/75



PREFEITURA MUNICIPAL DE
VÁRZEA GRANDE
amar - cuidar - acreditar

PREFEITURA MUNICIPAL DE VÁRZEA GRANDE

Av. Castelo Branco, Espaço Municipal, 2500 – Centro Sul, Várzea Grande/MT
CEP 78125-700 – Fone/Fax: 65 3688 8000

PROJETO:

PRAÇA
SANTA ISABEL

LOCALIZAÇÃO:

AVENIDA AYRTON SENNA
BAIRRO SANTA ISABEL

ASSUNTO:

CORTES E DETALHAMENTOS

AUTORES DO PROJETO:

ENODES SOARES FERREIRA
CAU: A 56.503-2

ICARO JOSE GODOY DE C. MARCONI
CAU: 15.8842-7

DATA:

20/02/2019

ESCALA:

INDICADA

FOLHA N°

04/04