


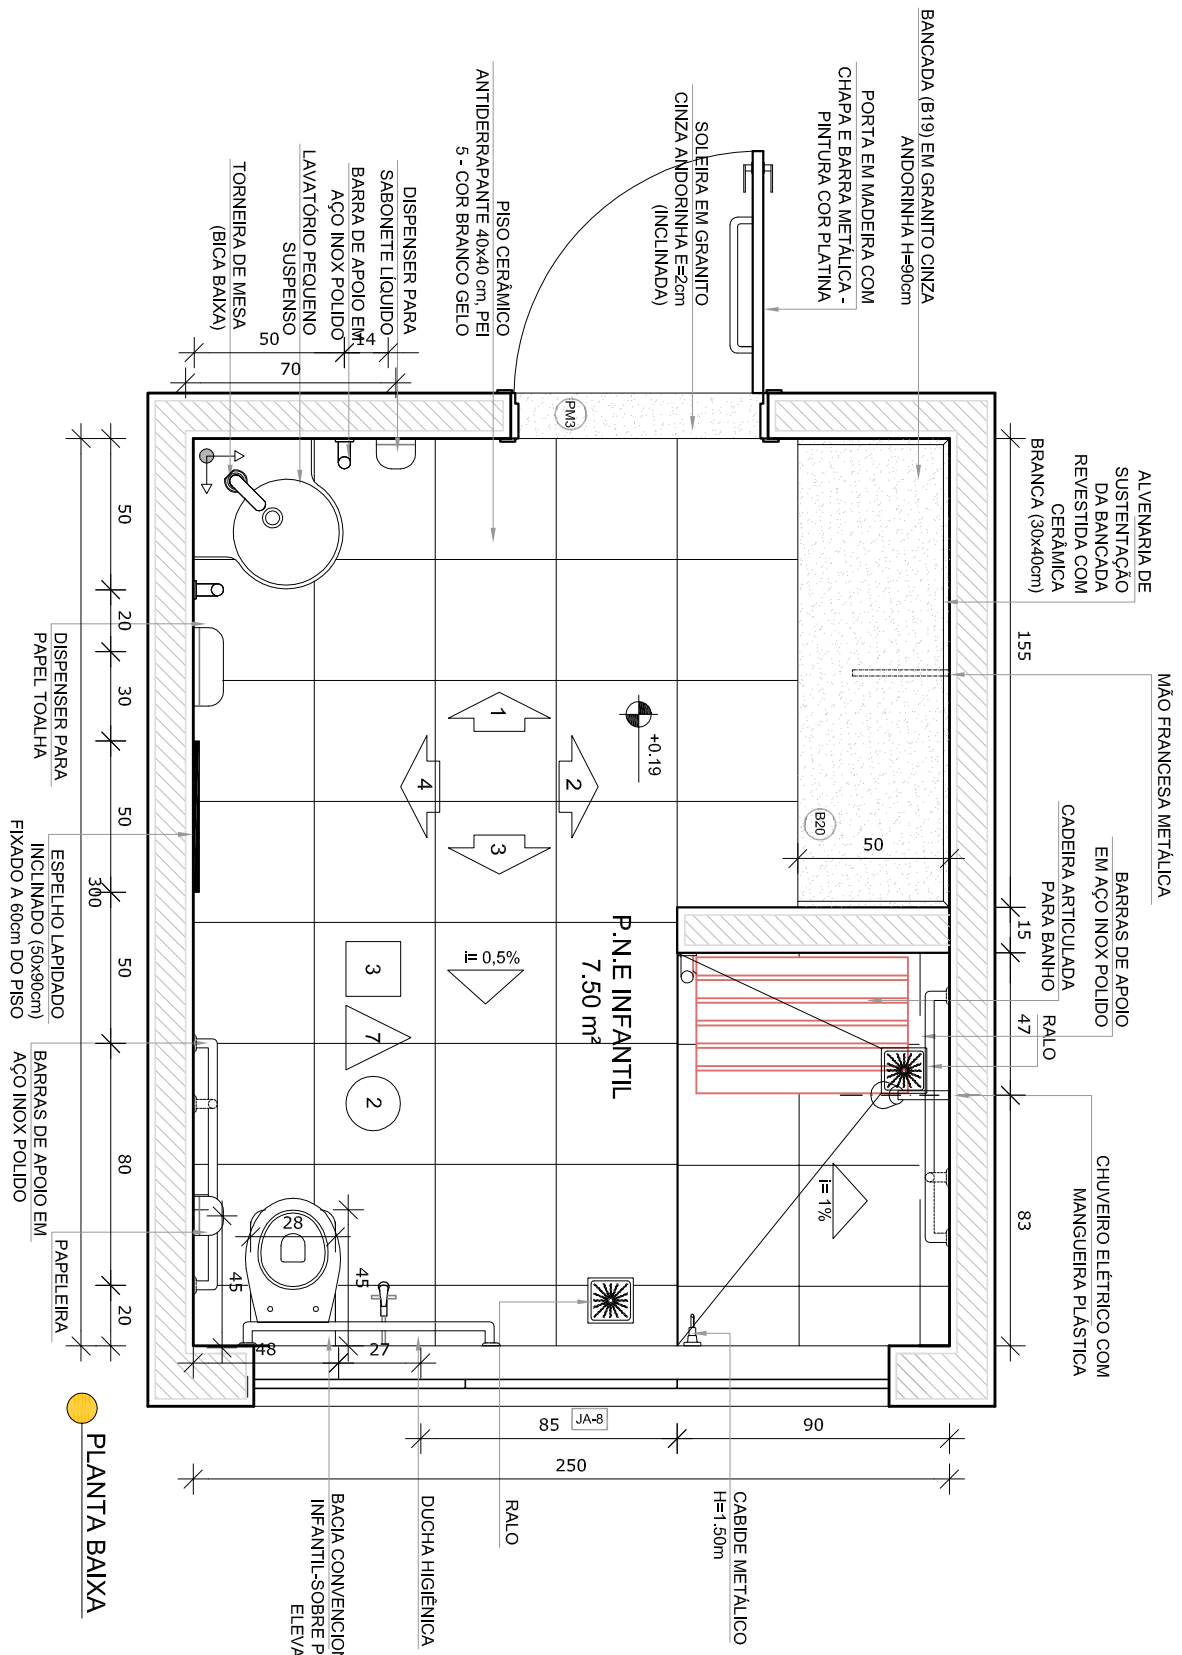
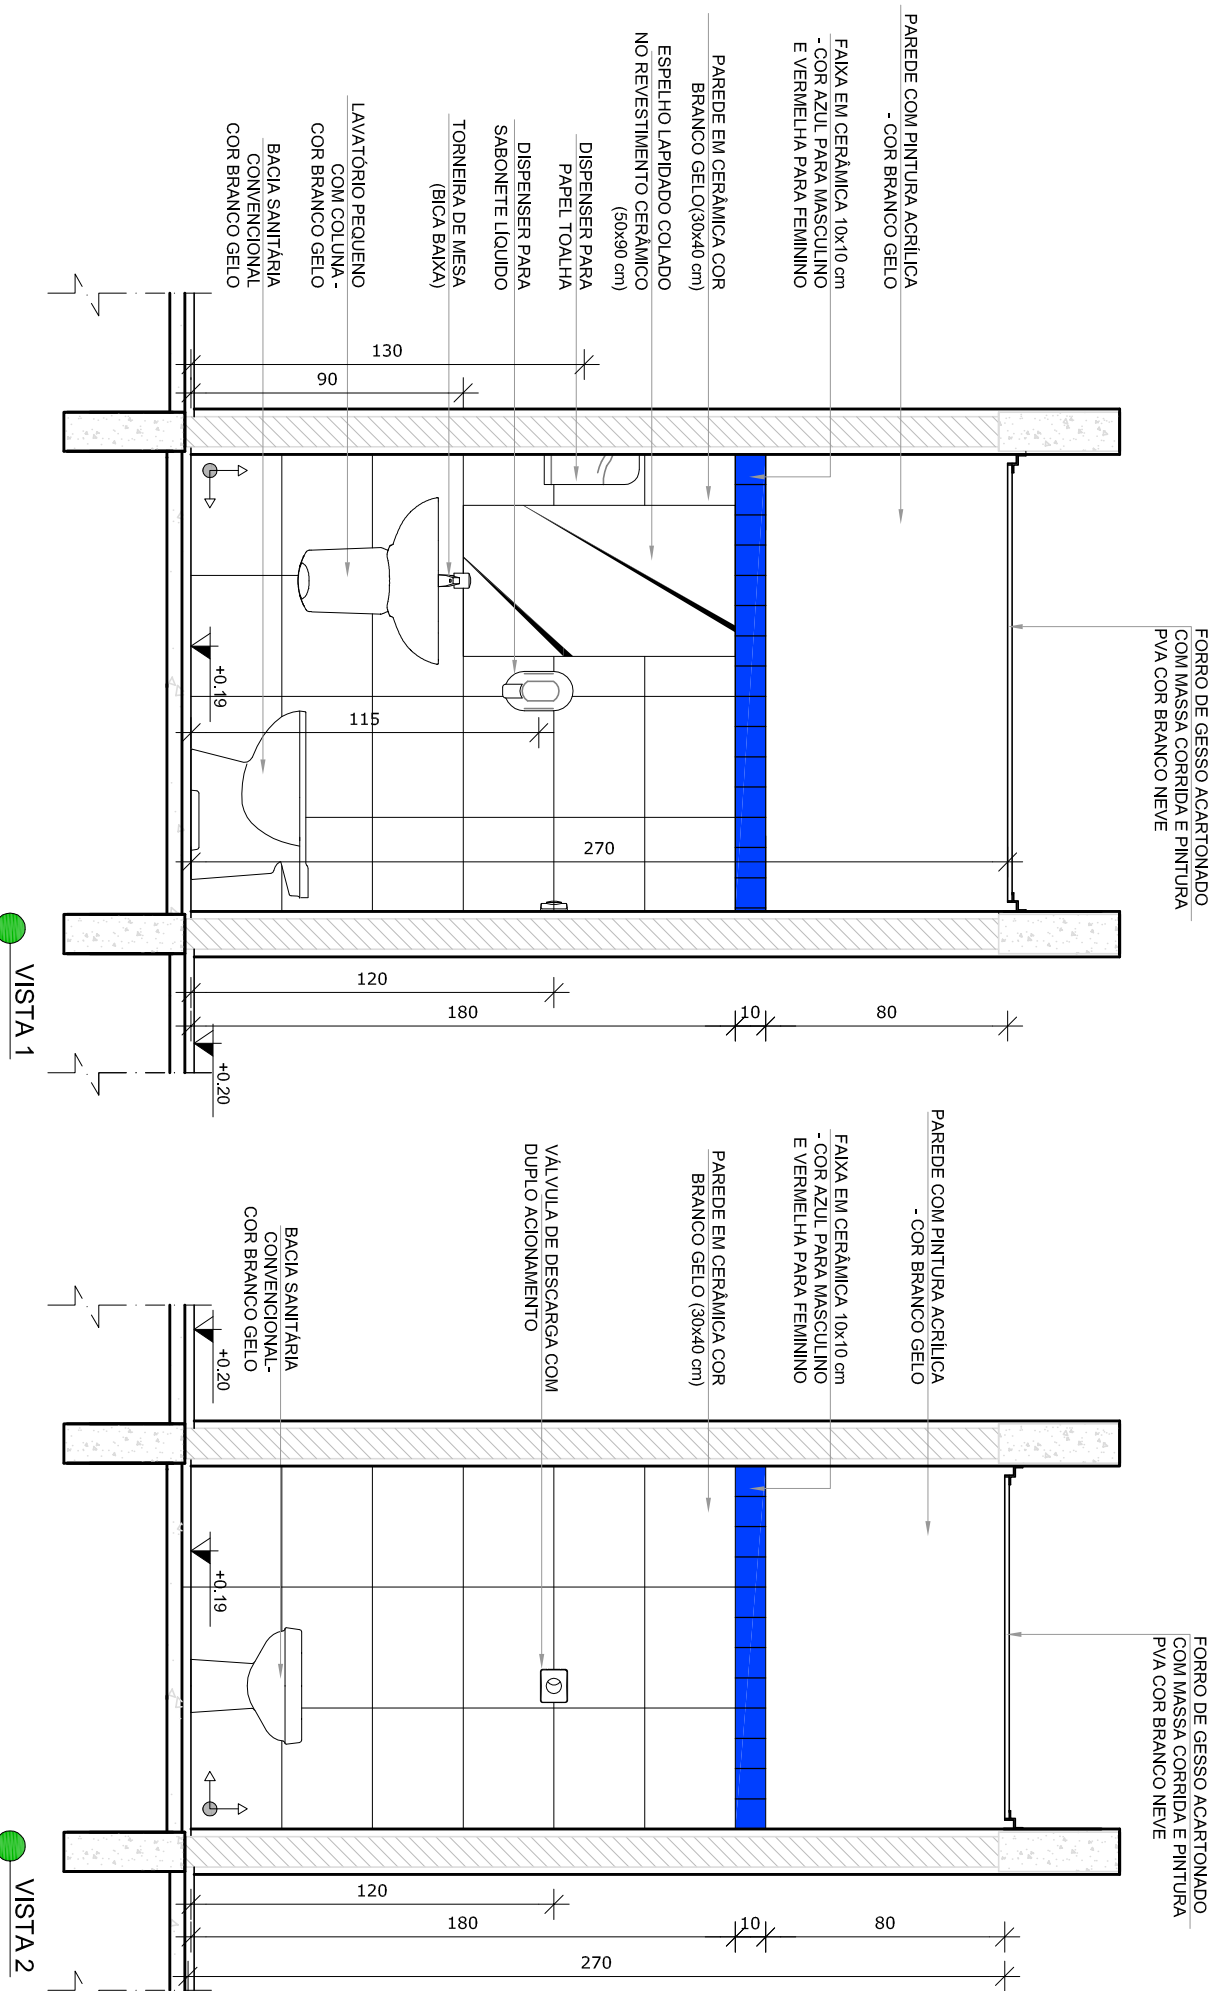


## SANITÁRIO PNE INFANTIL

### ESCALA 1/25

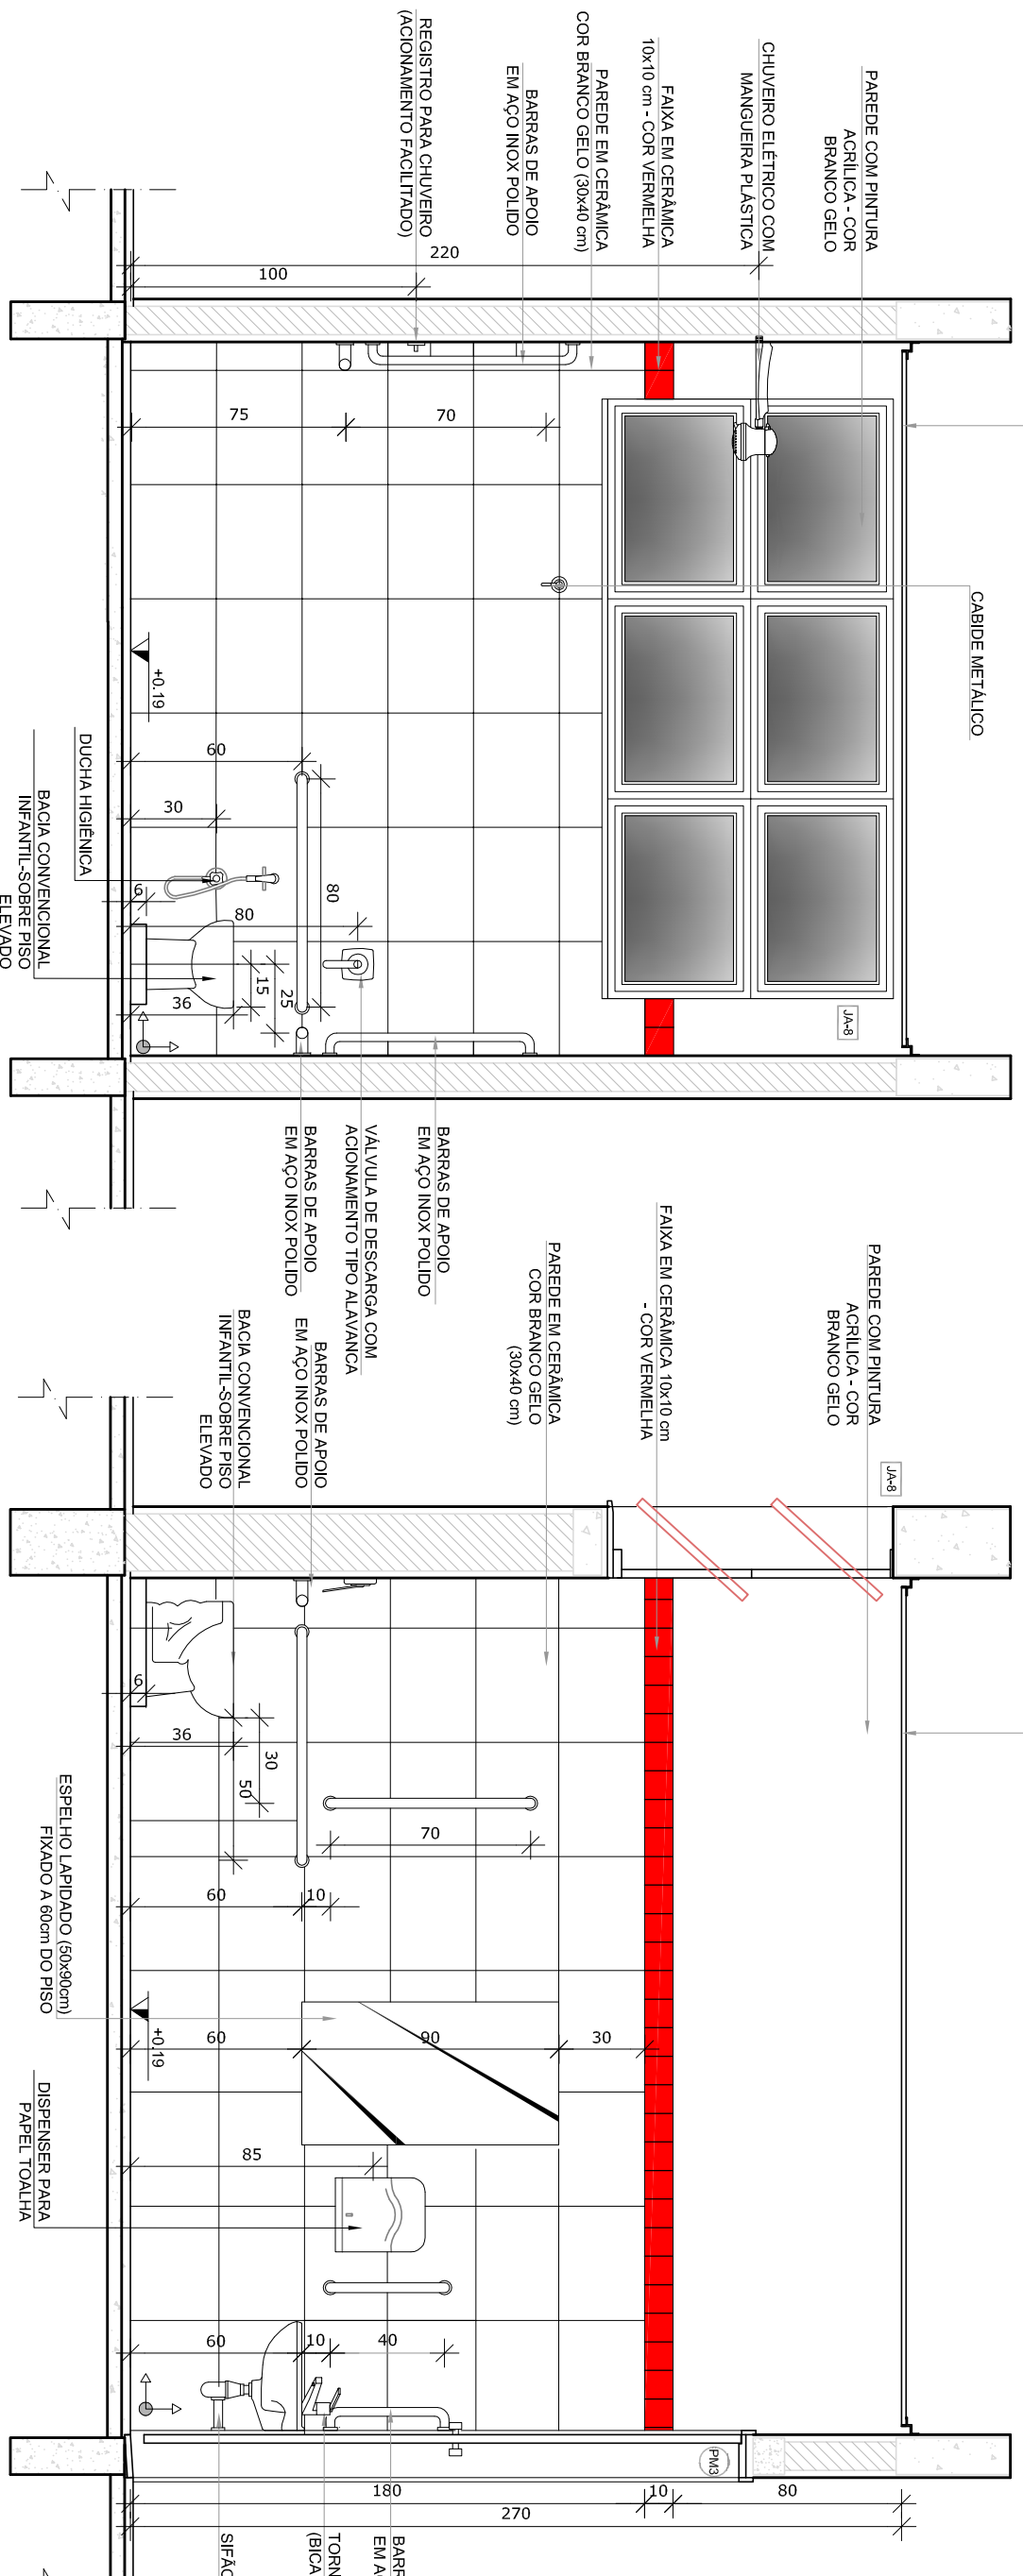

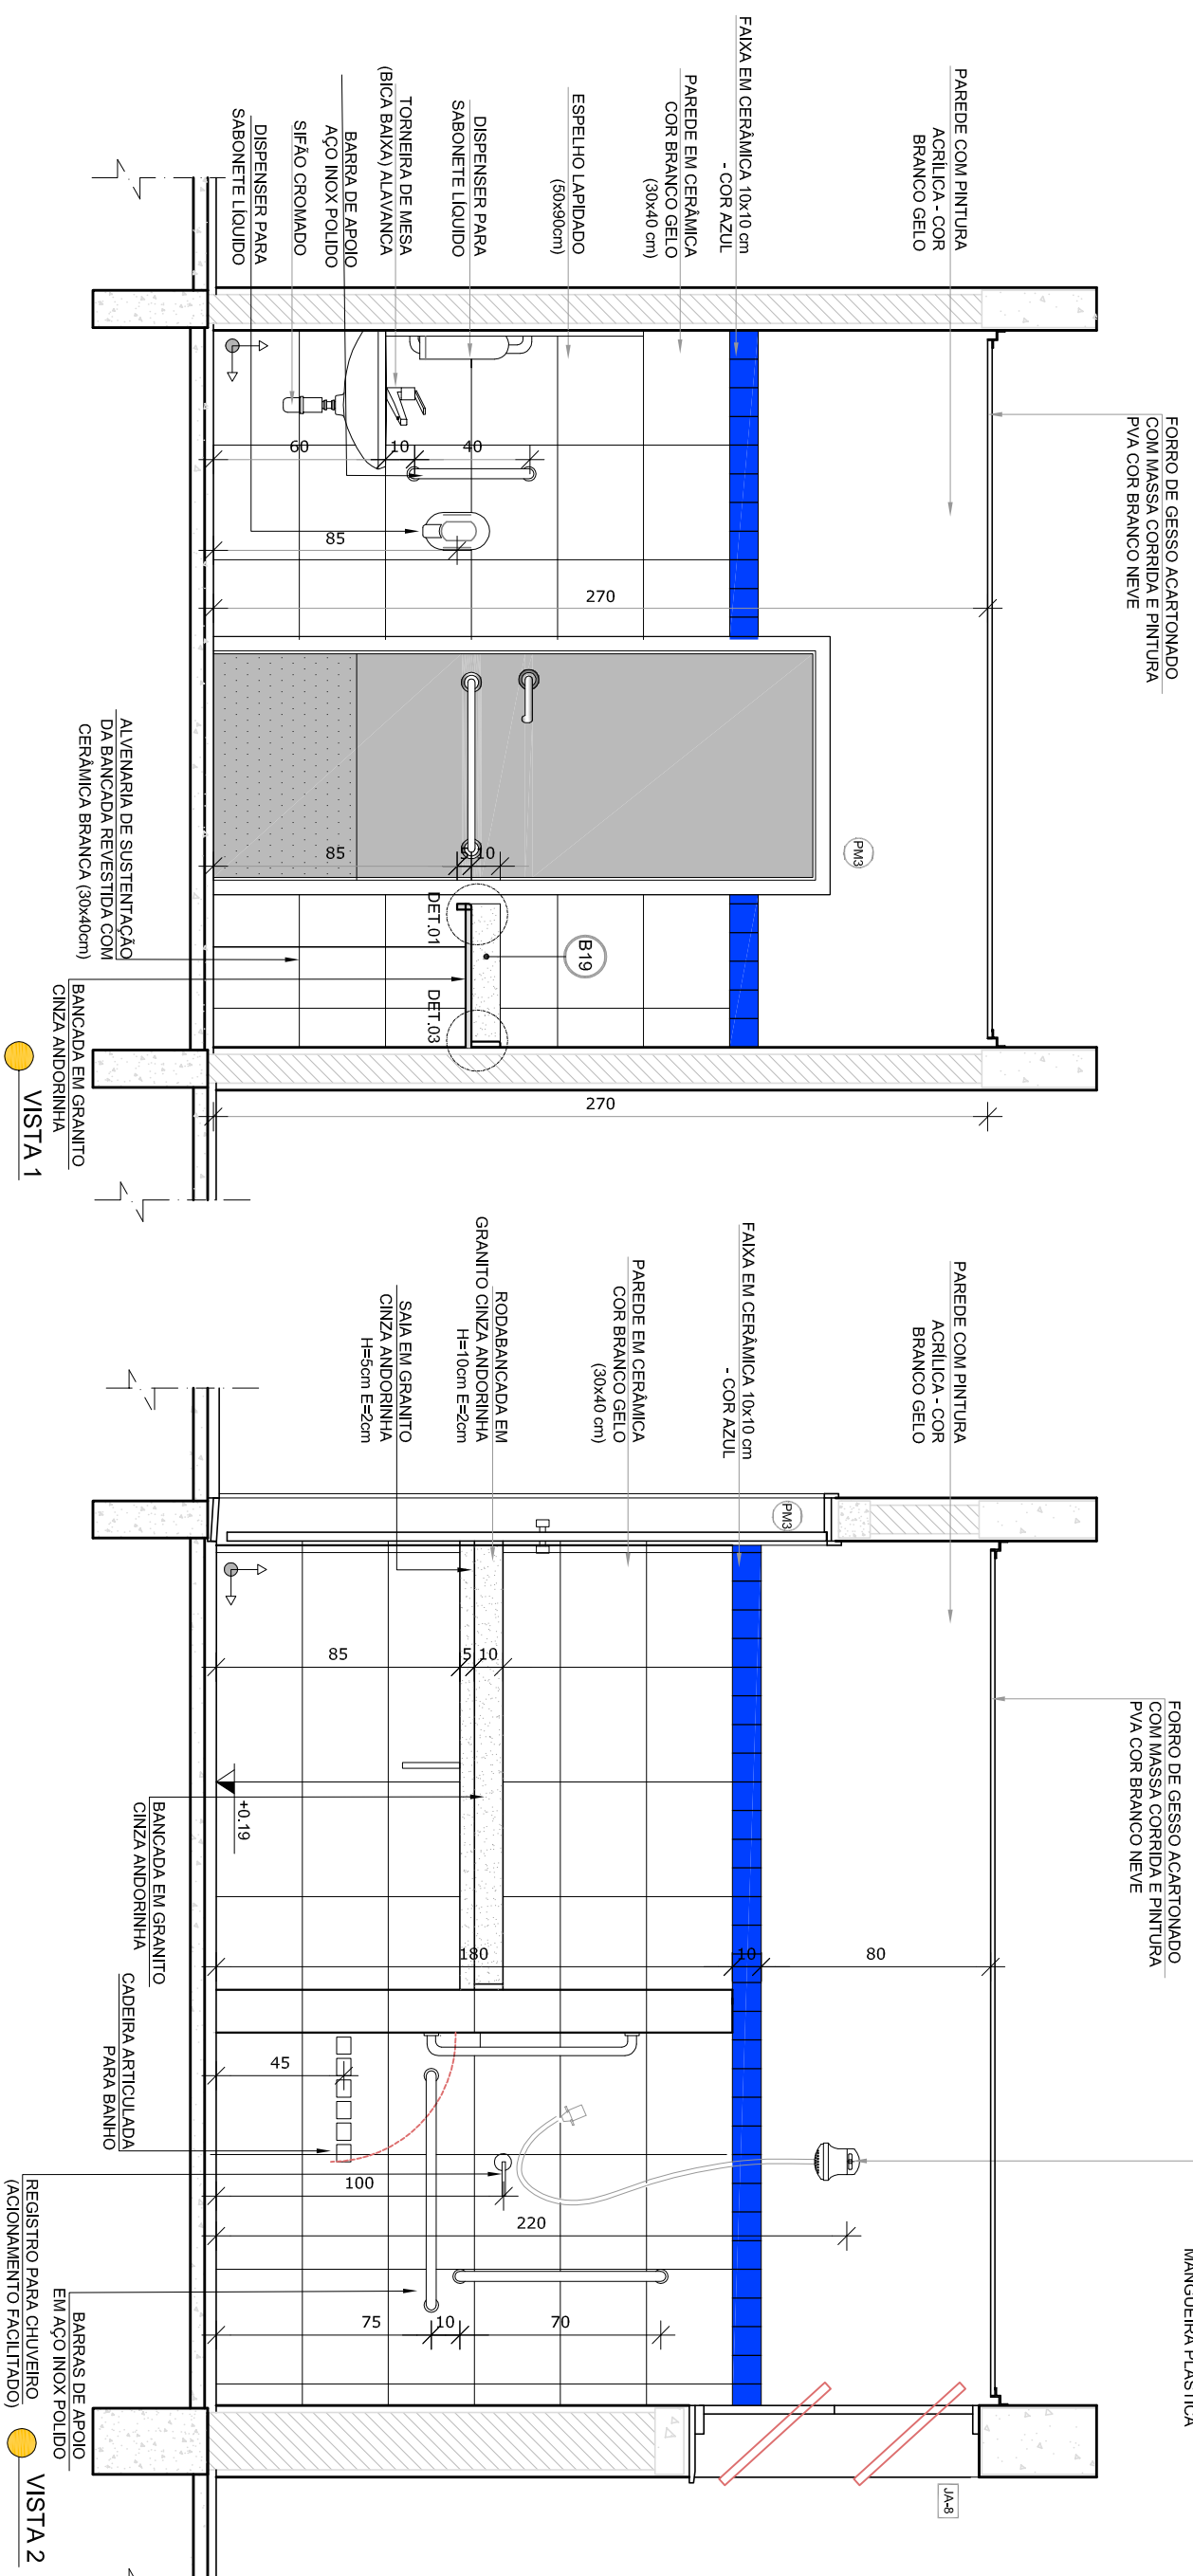

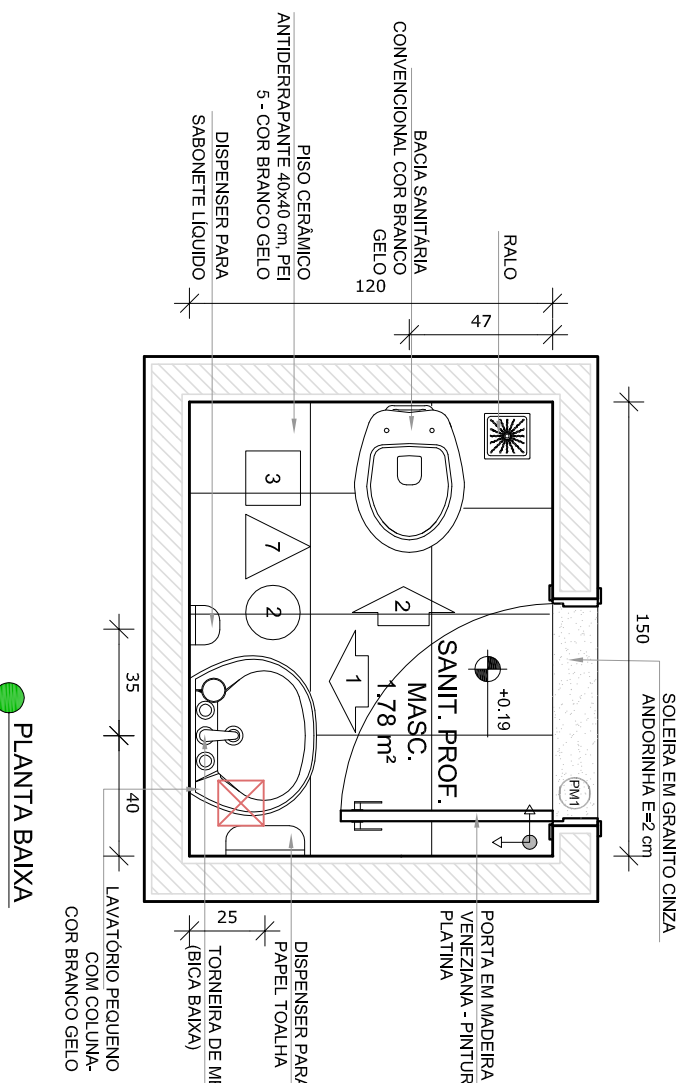






**2** **SANITÁRIOS PROFESSORES**  
ESCALA 1/25




- MEDIDAS E NÍVEIS EM METROS.
- VERIFICAÇÃO POSIÇÃO EVITAÇÃO DOS PLARES NO PROJETO ESTRUTURAL.
- VERIFICAÇÃO DAS FORÇAS CONSTRUTIVAS PERTINENTES NAS PRÁTICAS DE DETALHAMENTO.
- EM CASO DE CONFLITO DE INFORMAÇÕES ENTRE O PROJETO GRÁFICO E O MEMORIAL DESCRITIVO, PREVALECE A INFORMAÇÃO CONTIDA NOS MEMÓRIAS.
- ALTERAÇÕES NUNCA SERÃO PROPOSTAS SEM A AUTORIZAÇÃO EXPRESSA DO INDE.

REFERÊNCIAS:

LEGENDA:	
	INDICAÇÃO VÍDEO PLANTA E CORTE
	INDICAÇÃO DE CORTES
	INDICAÇÃO DE FACHADAS
	INDICAÇÃO DE PORTAS E JANELAS
	INDICAÇÃO DE VISTAS
	ESPECIFICAÇÕES DE MATERIAIS
	INDICAÇÃO DE EIXOS
	INDICAÇÃO DE ELEMENTOS (BANCOIS, PROTETORES E ETC.)

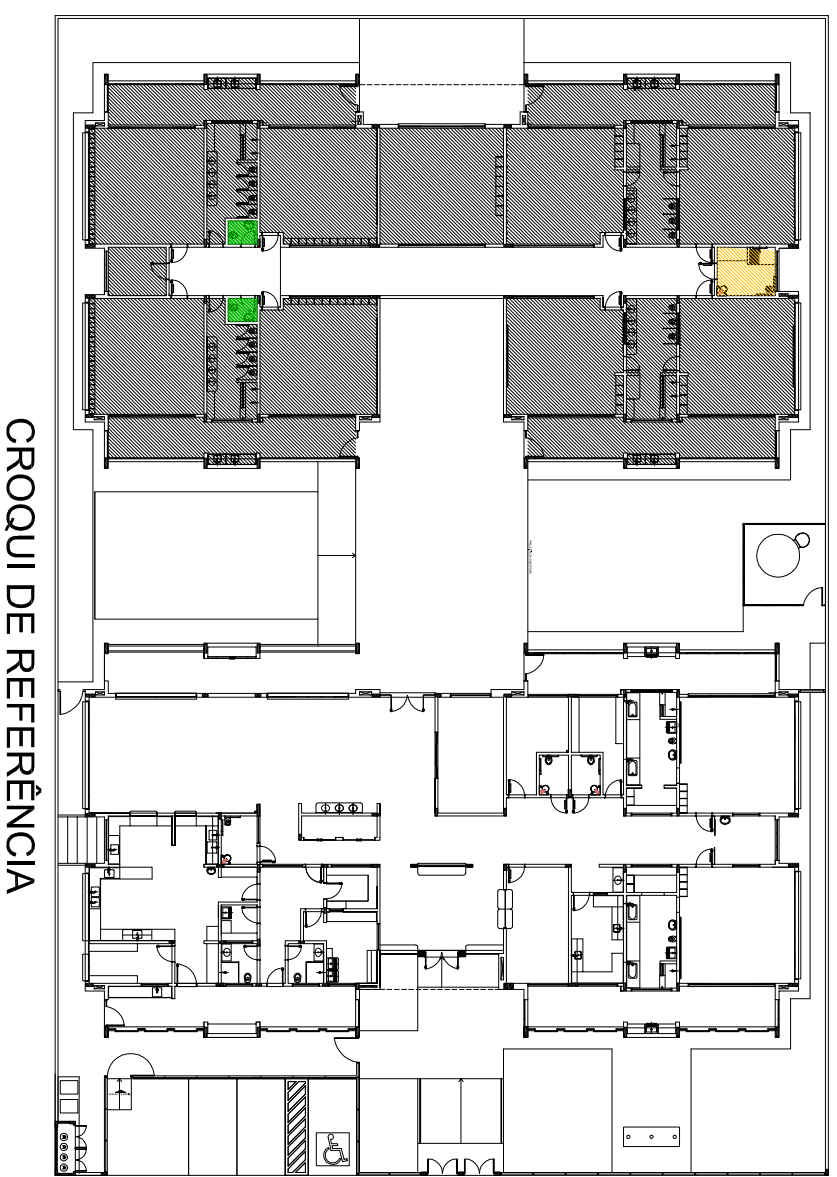

CONTROLE DE REVISÕES	
Nº	DATA
02	JANEIRO 2017
Aumento a IRR 00/01/2015	
Alteração quanto de áreas, levantamento frontal, sanitários infantis 1 e 2, altura da platibanda, mobiliário e equipamento, altura da quadra nos sanitários, cor das portas dos sanitários e altura da porta PM.	
Aumento do gradil e aumento do canteiro no lado do órgão, cor das portas dos sanitários e equipamentos prediais.	
01	JULHO 2016
Alteração paredes - abate para tubulação hidráulica e detalhamento; alteração da altura da platibanda.	
Nº	DATA
DESCRIÇÃO	

	
<b>PROJETO PADRÃO - FNDE</b>	
PROPRIETÁRIO :	
ENDEREÇO:	
MUNICÍPIO – UF:	
PROPRIETÁRIO	
RESP. TÉCNICO	
AUTOR DO PROJETO	
	<div> <div>CMU</div> <div>CMU</div> </div>

DUFO	CREA
	RA

OBSERVAÇÕES:			
PROGRAMA PROINFÂNCIA - PROJETO TIPO 1			
PROJETO DE ARQUITETURA			
CONSERVAÇÃO	AMPLIAÇÃO DO BLOCO B		ARQ
OCGET - Coordenação Gerai de Infraestrutura Educacional	SANIT. PNE INFANTIL E SANIT. DE PROFESSORES		
	REVISÃO	ESCALA 1:50	
FORMATO	R.01 R.02	DATA ENTREGA JANEIRO/2017	PRAZOS 30/38