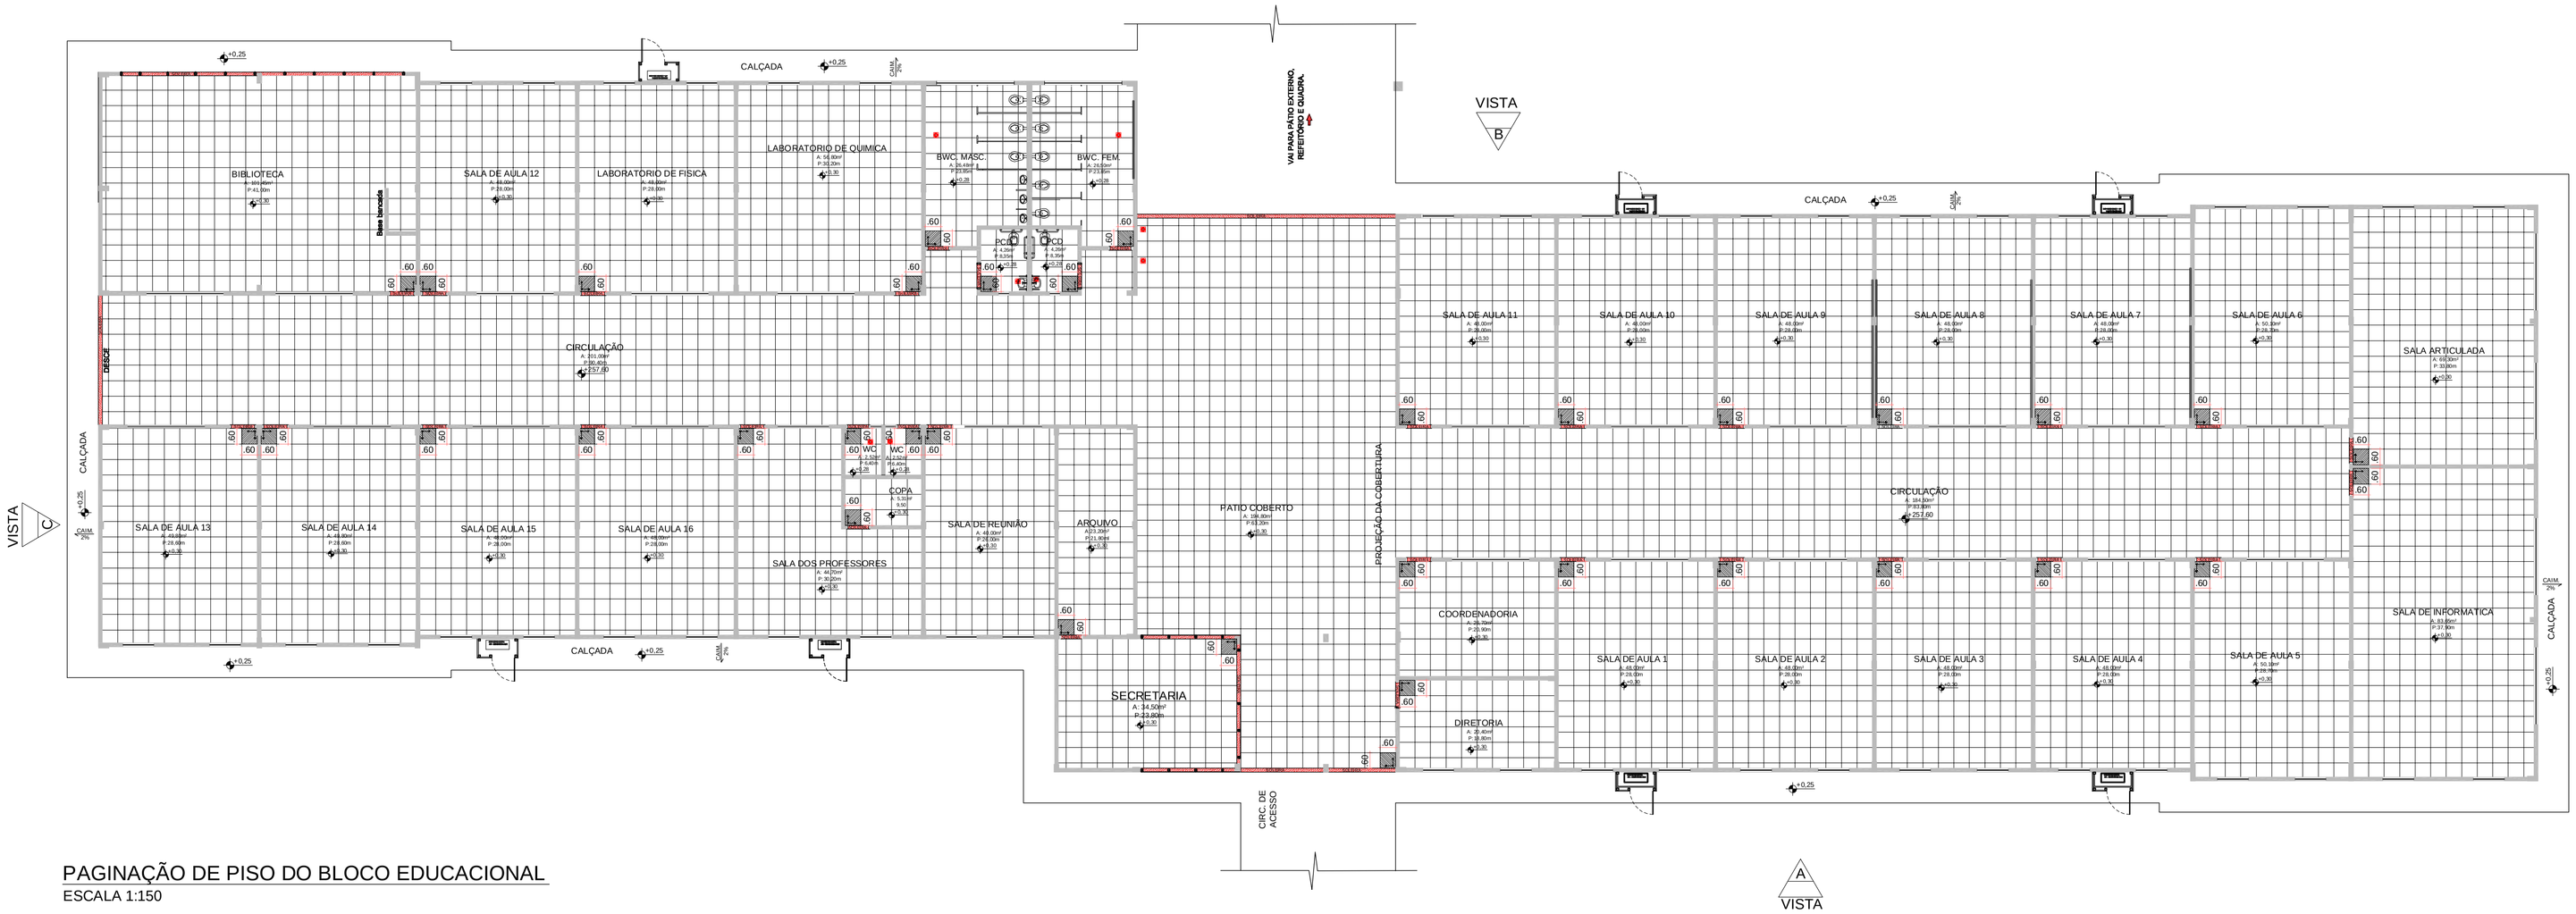

PAGINAÇÃO DE PISO DO BLOCO EDUCACIONAL

ESCALA 1:150

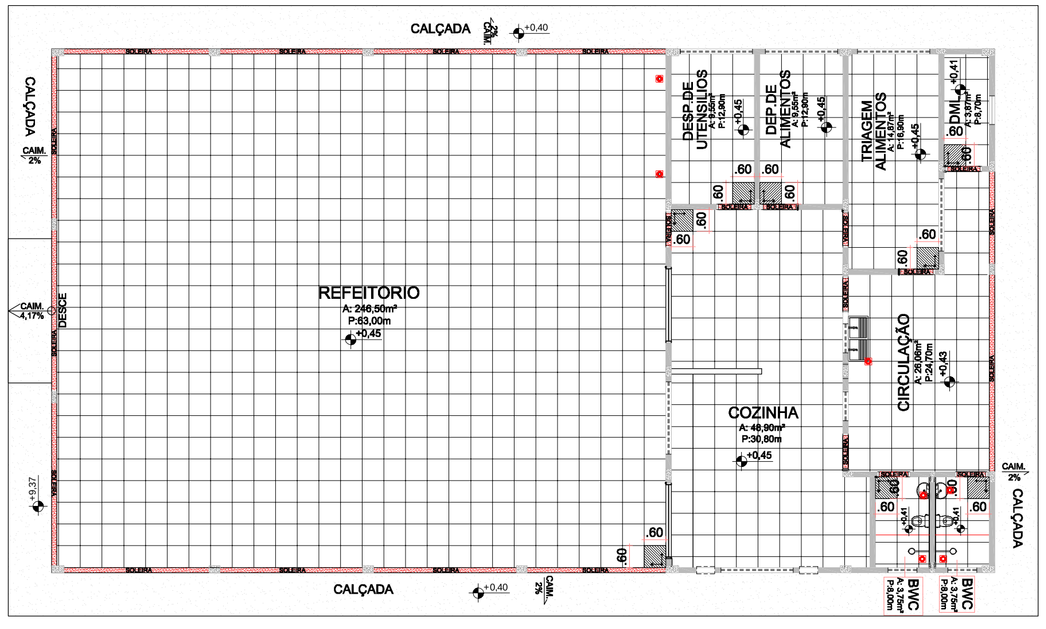

VISTA D

PAGINAÇÃO DE PISO DO REFEITÓRIO

ESCALA 1:120

LEGENDA - DETALHAMENTO DE PISOS

- REVESTIMENTO DE PISO EM PORCELANATO ACETINADO 60X80 CM - COR BEGE
- GRANITO BRANCO ITAUNAS
- INÍCIO DA PAGINAÇÃO
- RALO
- PISO COM PINTURA EPOXI COR: PANTONE 3125U
- PISO COM PINTURA EPOXI COR: PANTONE 308U
- PISO COM PINTURA EPOXI COR: PANTONE 2758U

As especificações e paginações dos pisos externos estão contemplados na planta de implantação

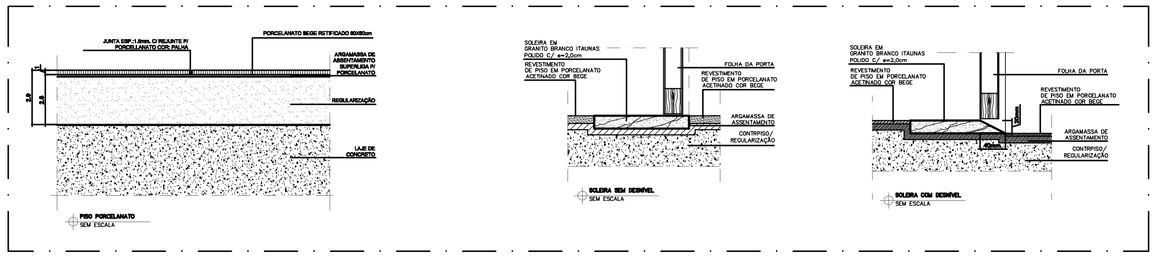

PARA PLOTAGEM		
Nº	COR	PENA
1	7	.10
2	7	.15
3	7	.25
4	7	.35
5	7	.45
6	7	.55
7	7	.10
8	8	.15
9	9	.15

OBS.:

Cor não especificada plotar colorido, esp. 10mm

SEDUC	ESTADO DE MATO GROSSO SECRETARIA DE ESTADO DE EDUCAÇÃO SECRETARIA ADJUNTA DE OBRAS DE EDUCAÇÃO - SAOB
TIPO DA OBRA:	OBRA- INSTITUCIONAL ESCOLA ESTADUAL PARQUE SABIÁ
PROPRIETÁRIO CPF OU CGC:	SECRETARIA DE ESTADO DE EDUCAÇÃO, ESPORTE E LAZER
LOCAL E INSCRIÇÃO CADASTRAL:	RUA JUSCELINO KUBITSCHEK, S/N° PARQUE SABIÁ (SÃO MATEUS)- VÁRZEA GRANDE / MT INSCRIÇÃO CADASTRAL:
AUTOR DO PROJETO: CREA /D-MT CAE:	GLAUCIA REGINA PARRAGA NADAF ARQUITETA E URBANISTA CAU: A76606-2
RESPONSÁVEL TÉCNICO: CREA /D-MT CAE:	
ESCALA: INDICADA / DATA: ABRIL/2017	ASSUNTO: PAGINAÇÃO DE PISO BLOCO EDUCIONAL PAGINAÇÃO DE PISO REFEITÓRIO
DESENHO: Andréa	FOLHA Nº 09/10
ESTATÍSTICA	
ÁREAS:	% DE OCUPAÇÃO: TÉRREO / DEMAIS PAV. / COEF. APROVEIT. / Nº DE PISOS: 01