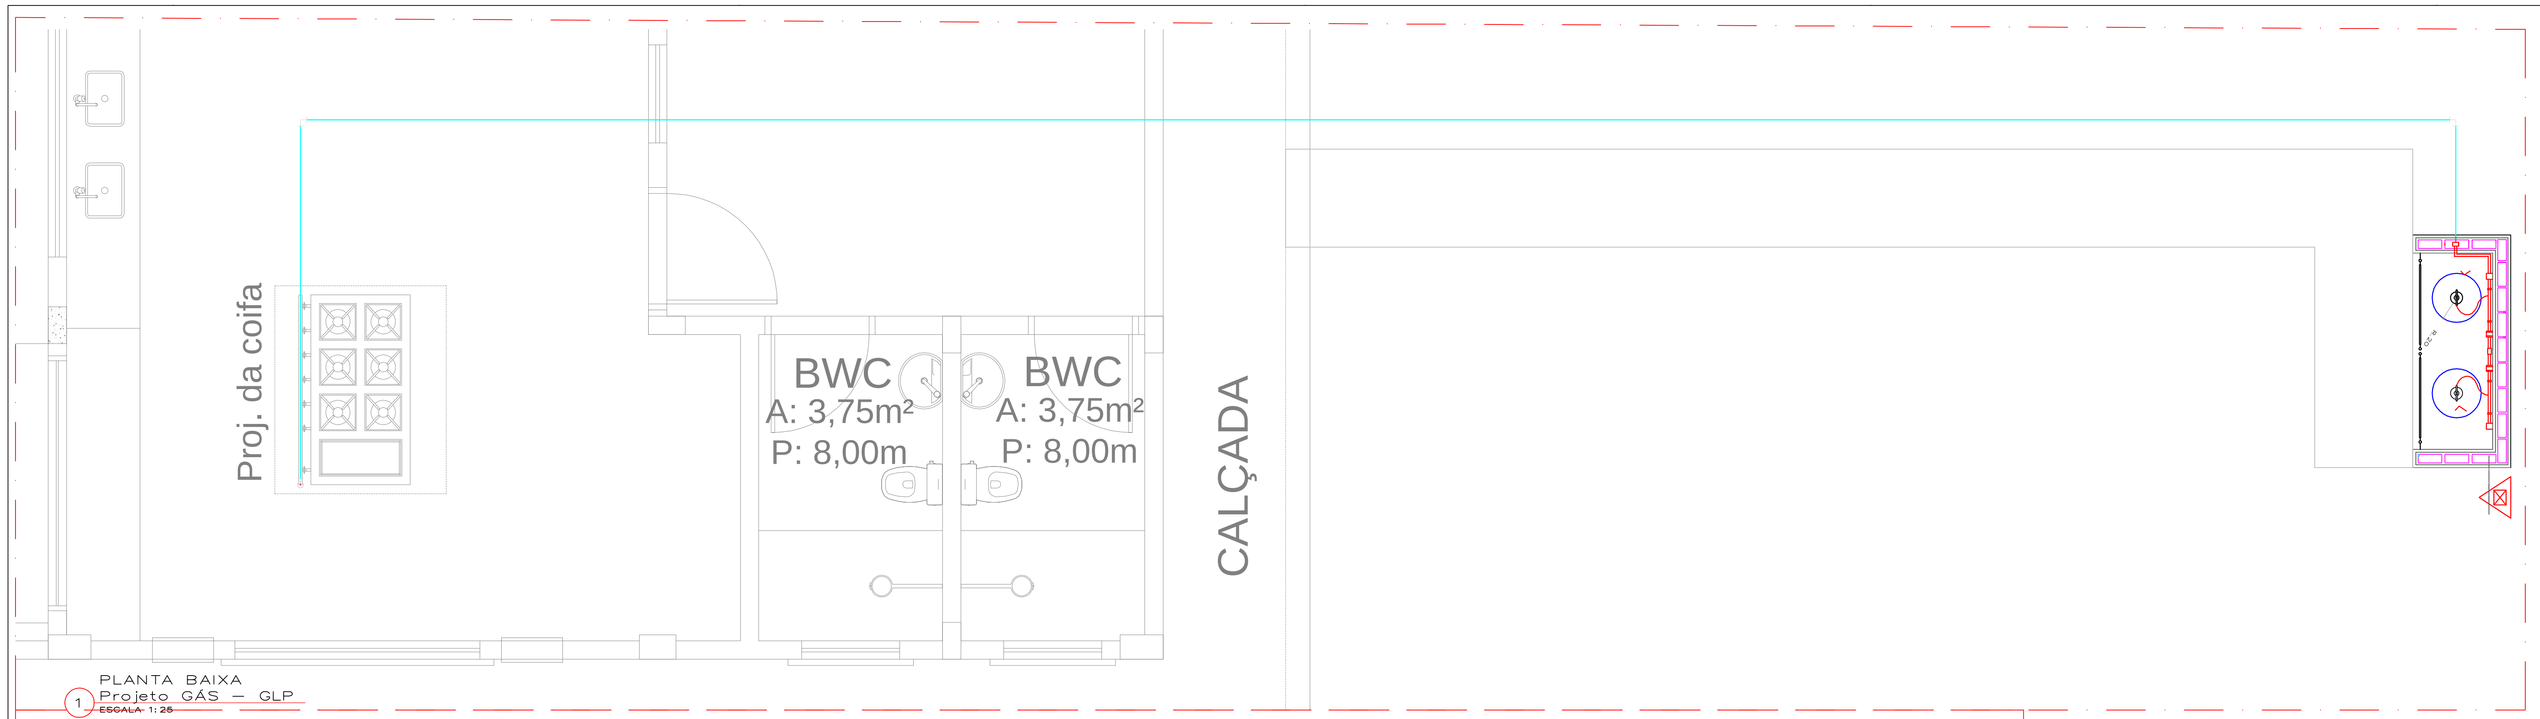

1 PLANTA BAIXA
Projeto GÁS – GLP
ESCALA: 1:25

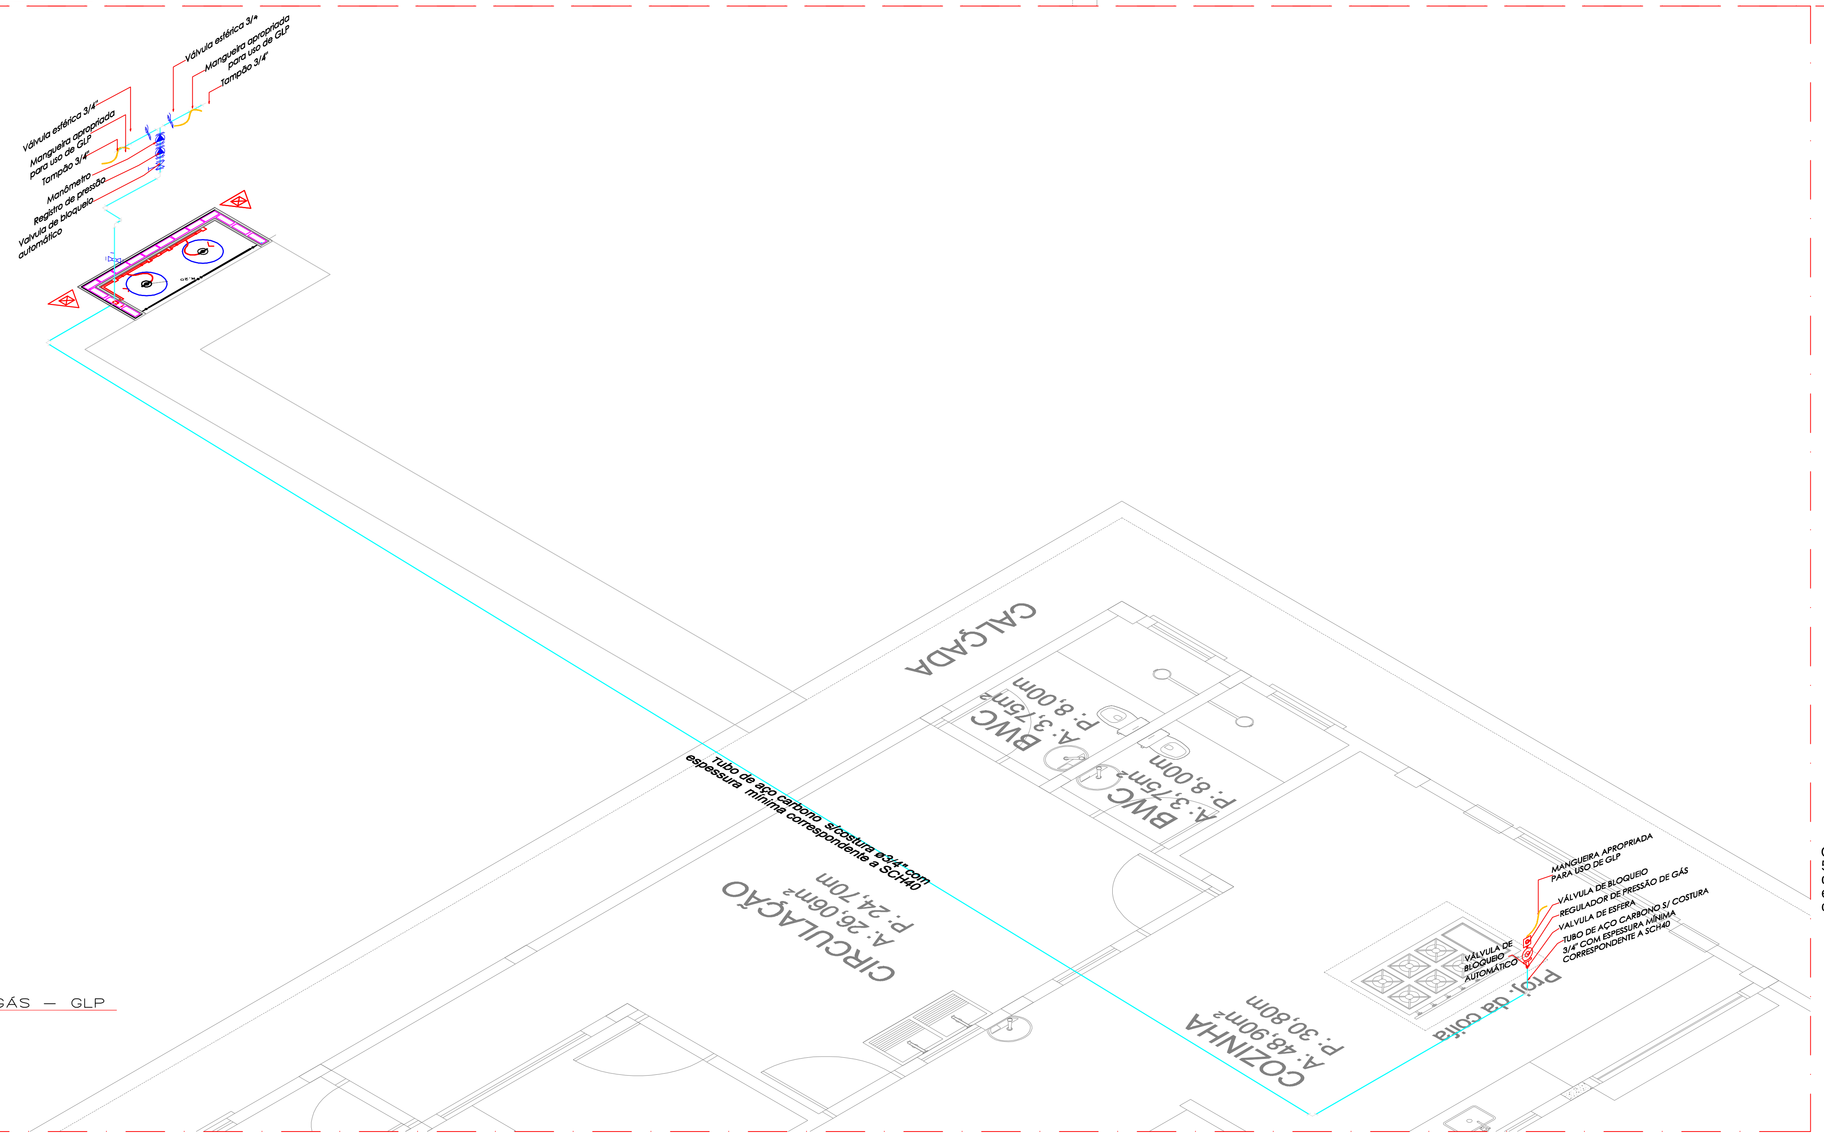

2 DETALHE
Projeto GÁS – GLP
ESCALA 1:30

LEGENDA

CÓDIGO	SÍMBOLO	SIGNIFICADO	FORMA E COR	APLICAÇÃO
P.1		PROIBIDO FUMAR	SÍMBOLO: CIRCULAR FUNDO BRANCA PICTOGRAMA: PRETA FAIXA CIRCULAR E BARRA DIAMETRAL: VERMELHA	TODO LOCAL ONDE FUMAR PODE AUMENTAR O RISCO DE INCÊNDIO
E.1		EXTINTOR DE INCÊNDIO	SÍMBOLO: QUADRADO FUNDO: VERMELHA PICTOGRAMA: FOTOLUMINESCENTE	INDICAÇÃO DE LOCALIZAÇÃO DOS EXTINTORES DE INCÊNDIO
E.6		CUIDADO, RISCO DE EXPLOSÃO, INCÊNDIO	SÍMBOLO: RETANGULAR FUNDO: BRANCO PICTOGRAMA: PRETO E VERMELHO	INDICAÇÃO DE PERIGO

SIMBOLOGIA UTILIZADA

- 02 EXTINTORES DE INCÊNDIO PORTÁTIL COM PÓ QUÍMICO SECO - 06Kg cada/ 10B:C

VISTA LATERAL CENTRAL DE GLP
escala :. 1/15

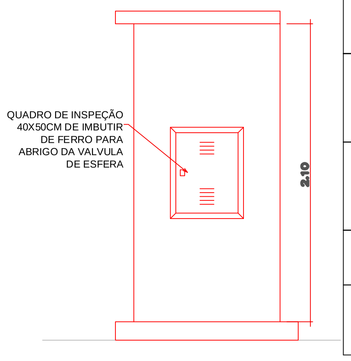

VISTA DE FRENTE CENTRAL DE GLP
escala :. 1/15

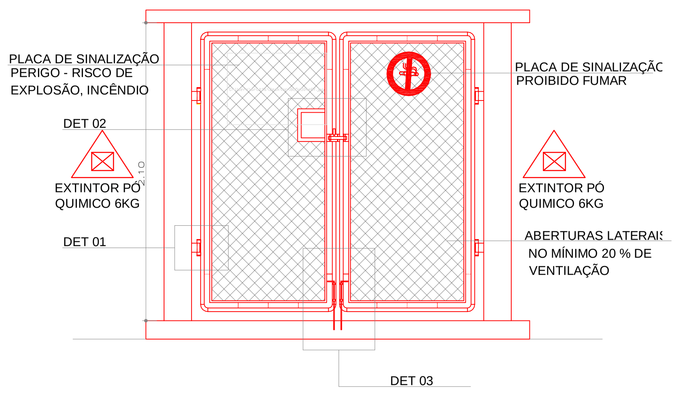

LEGENDA

- Válvula de bloqueio 3/4"
- Regulador de pressão de 1º e 2º estágio 3/4"
- Valvula de Esfera 3/4"
- Luva de redução de 3/4" para 1/2 "
- Ponto de consumo

DETALHE 01 - DOBRADIÇA
escala :. 1/15

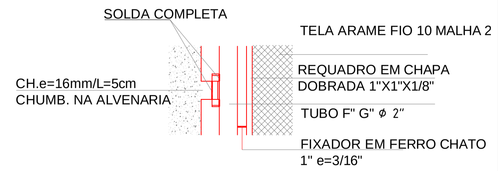

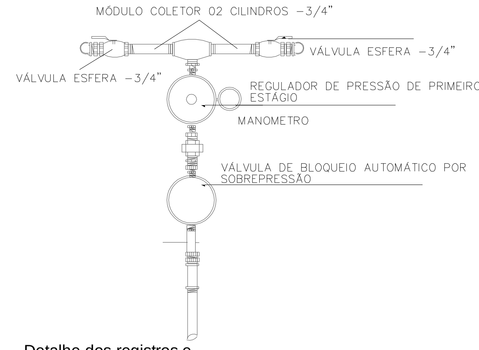

Detalhe dos registros e válvula na central GLP s/escala

DETALHE 02 - FECHO CADEADO
escala :. 1/15

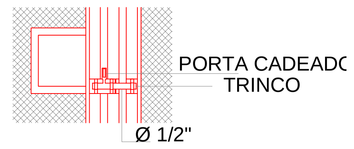

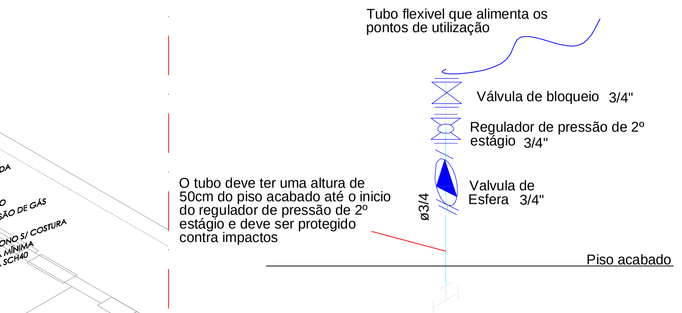

Detalhe do "afloramento" da rede de GLP s/escala

DETALHE 03 - FECHO INFERIOR
escala :. 1/15

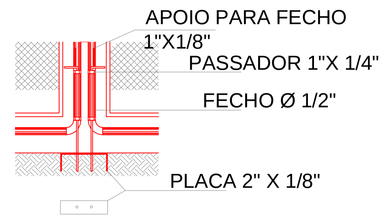

CORTE BB - CENTRAL GLP
escala :. 1/15

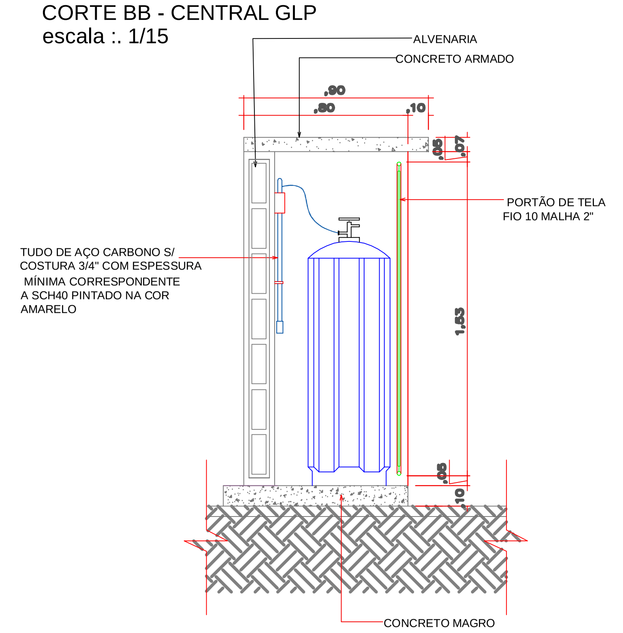

CORTE AA - CENTRAL DE GLP
escala :. 1/15

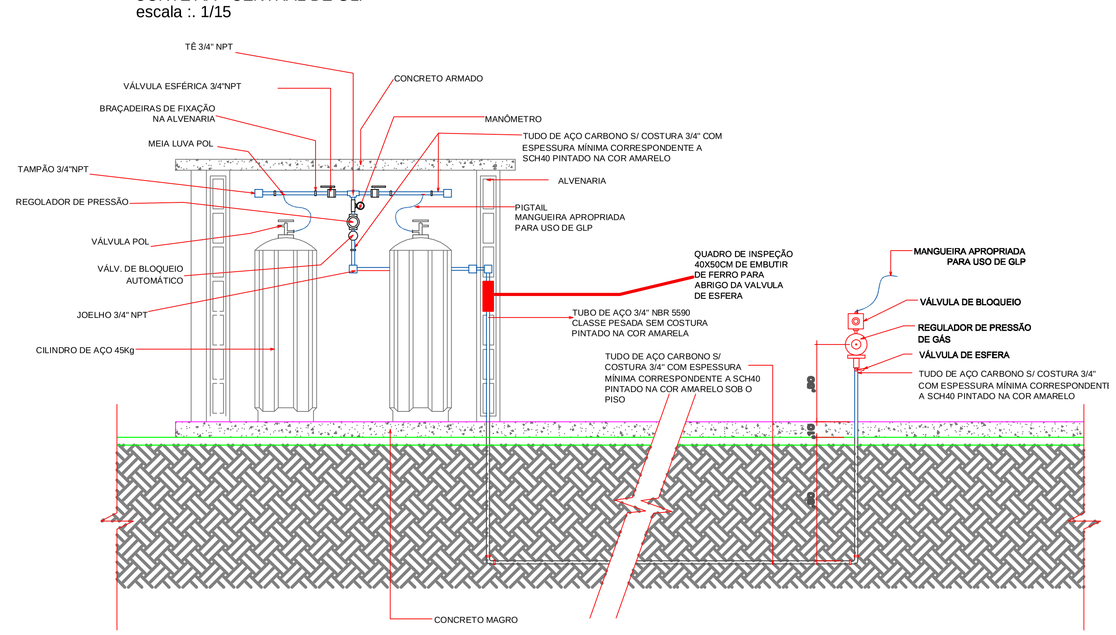

DETALHE DA PLANTA BAIXA CENTRAL GLP
escala :. 1/15

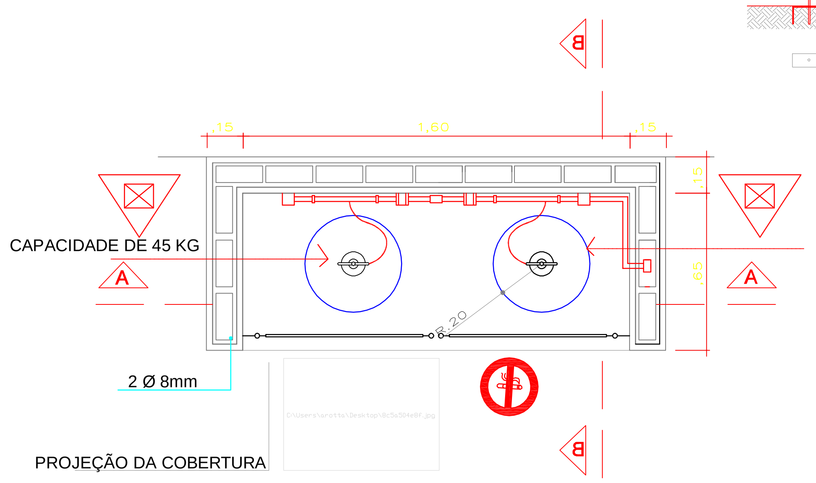

PROJEÇÃO DA COBERTURA

1- ABRIGO DE GÁS DEVE ESTAR POSICIONADO RESPEITANDO AS SEGUINTES CONDIÇÕES:
1.1 - AFASTAMENTO DE 1,50M DE ABERTURAS COMO RALOS, CANALETAS E OUTRAS QUE ESTEJAM EM NÍVEL INFERIOR AOS RECIPIENTES ;
1.2 - AFASTAMENTO DE 3M DE QUAIS QUER FONTE DE IGNIÇÃO, INCLUSIVE ESTACIONAMENTO DE VEÍCULOS;
1.3 - AFASTAMENTO DE 6M DE QUALQUER OUTRO DEPOSITO DE MATERIAIS INFLAMÁVEIS;
1.4 - DEVE SER ELEVADO DO PISO QUE O CIRCUNDA, NÃO SENDO PERMITIDO QUE O MESMO ESTEJA EM REBAIXOS OU RECESSOS, POIS PODE HAVER ACUMULO QUE GAS EM CASO DE VAZAMENTO;
2 - JUNTO AO ABRIGO DEVEM EXISTIR PLACAS DE SINALIZAÇÃO COM OS DIZERES: PERIGO INFLAMÁVEL, PROIBIDO FUMAR, CENTRAL DE GÁS;
3 - TODA A TUBULAÇÃO APARENTE DEVE ESTAR PINTADA DA COR AMARELO.

SEDUC / MATO GROSSO	ESTADO DE MATO GROSSO SECRETARIA DE ESTADO DE EDUCAÇÃO SECRETARIA ADJUNTA DE OBRAS DE EDUCAÇÃO - SAOB
TIPO DA OBRA:	OBRA- INSTITUCIONAL ESCOLA ESTADUAL PARQUE SABIÁ
PROPRIETÁRIO CPF OU CGC:	SECRETARIA DE ESTADO DE EDUCAÇÃO, ESPORTE E LAZER
LOCAL E INSCRIÇÃO CADASTRAL:	RUA JUSCELINO KUBITSCHEK, S/N° PARQUE SABIÁ (SÃO MATEUS)- VÁRZEA GRANDE / MT INSCRIÇÃO CADASTRAL:
AUTOR DO PROJETO: CREA ID-MT CAE:	GLAUCIA REGINA PARRAGA NADAF ARQUITETA E URBANISTA CAU A76606-2
RESPONSÁVEL TÉCNICO: CREA ID-MT CAE:	
ESCALA: INDICADA / DATA: ABRIL/2017	ASSUNTO: PROJETO GLP PLANTA BAIXA, CORTE , DETALHES FOLHA Nº 01/01
DESENHO:	

ESTATÍSTICA

ÁREAS:	% DE OCUPAÇÃO		COEF. APROVEIT.	Nº DE PISOS
	TÉRREO	DEMAIS PAV.		01