


PRODUCED BY AN AUTODESK STUDENT VERSION

PRODUCED BY AN AUTODESK STUDENT VERSION

PRODUCED BY AN AUTODESK STUDENT VERSION

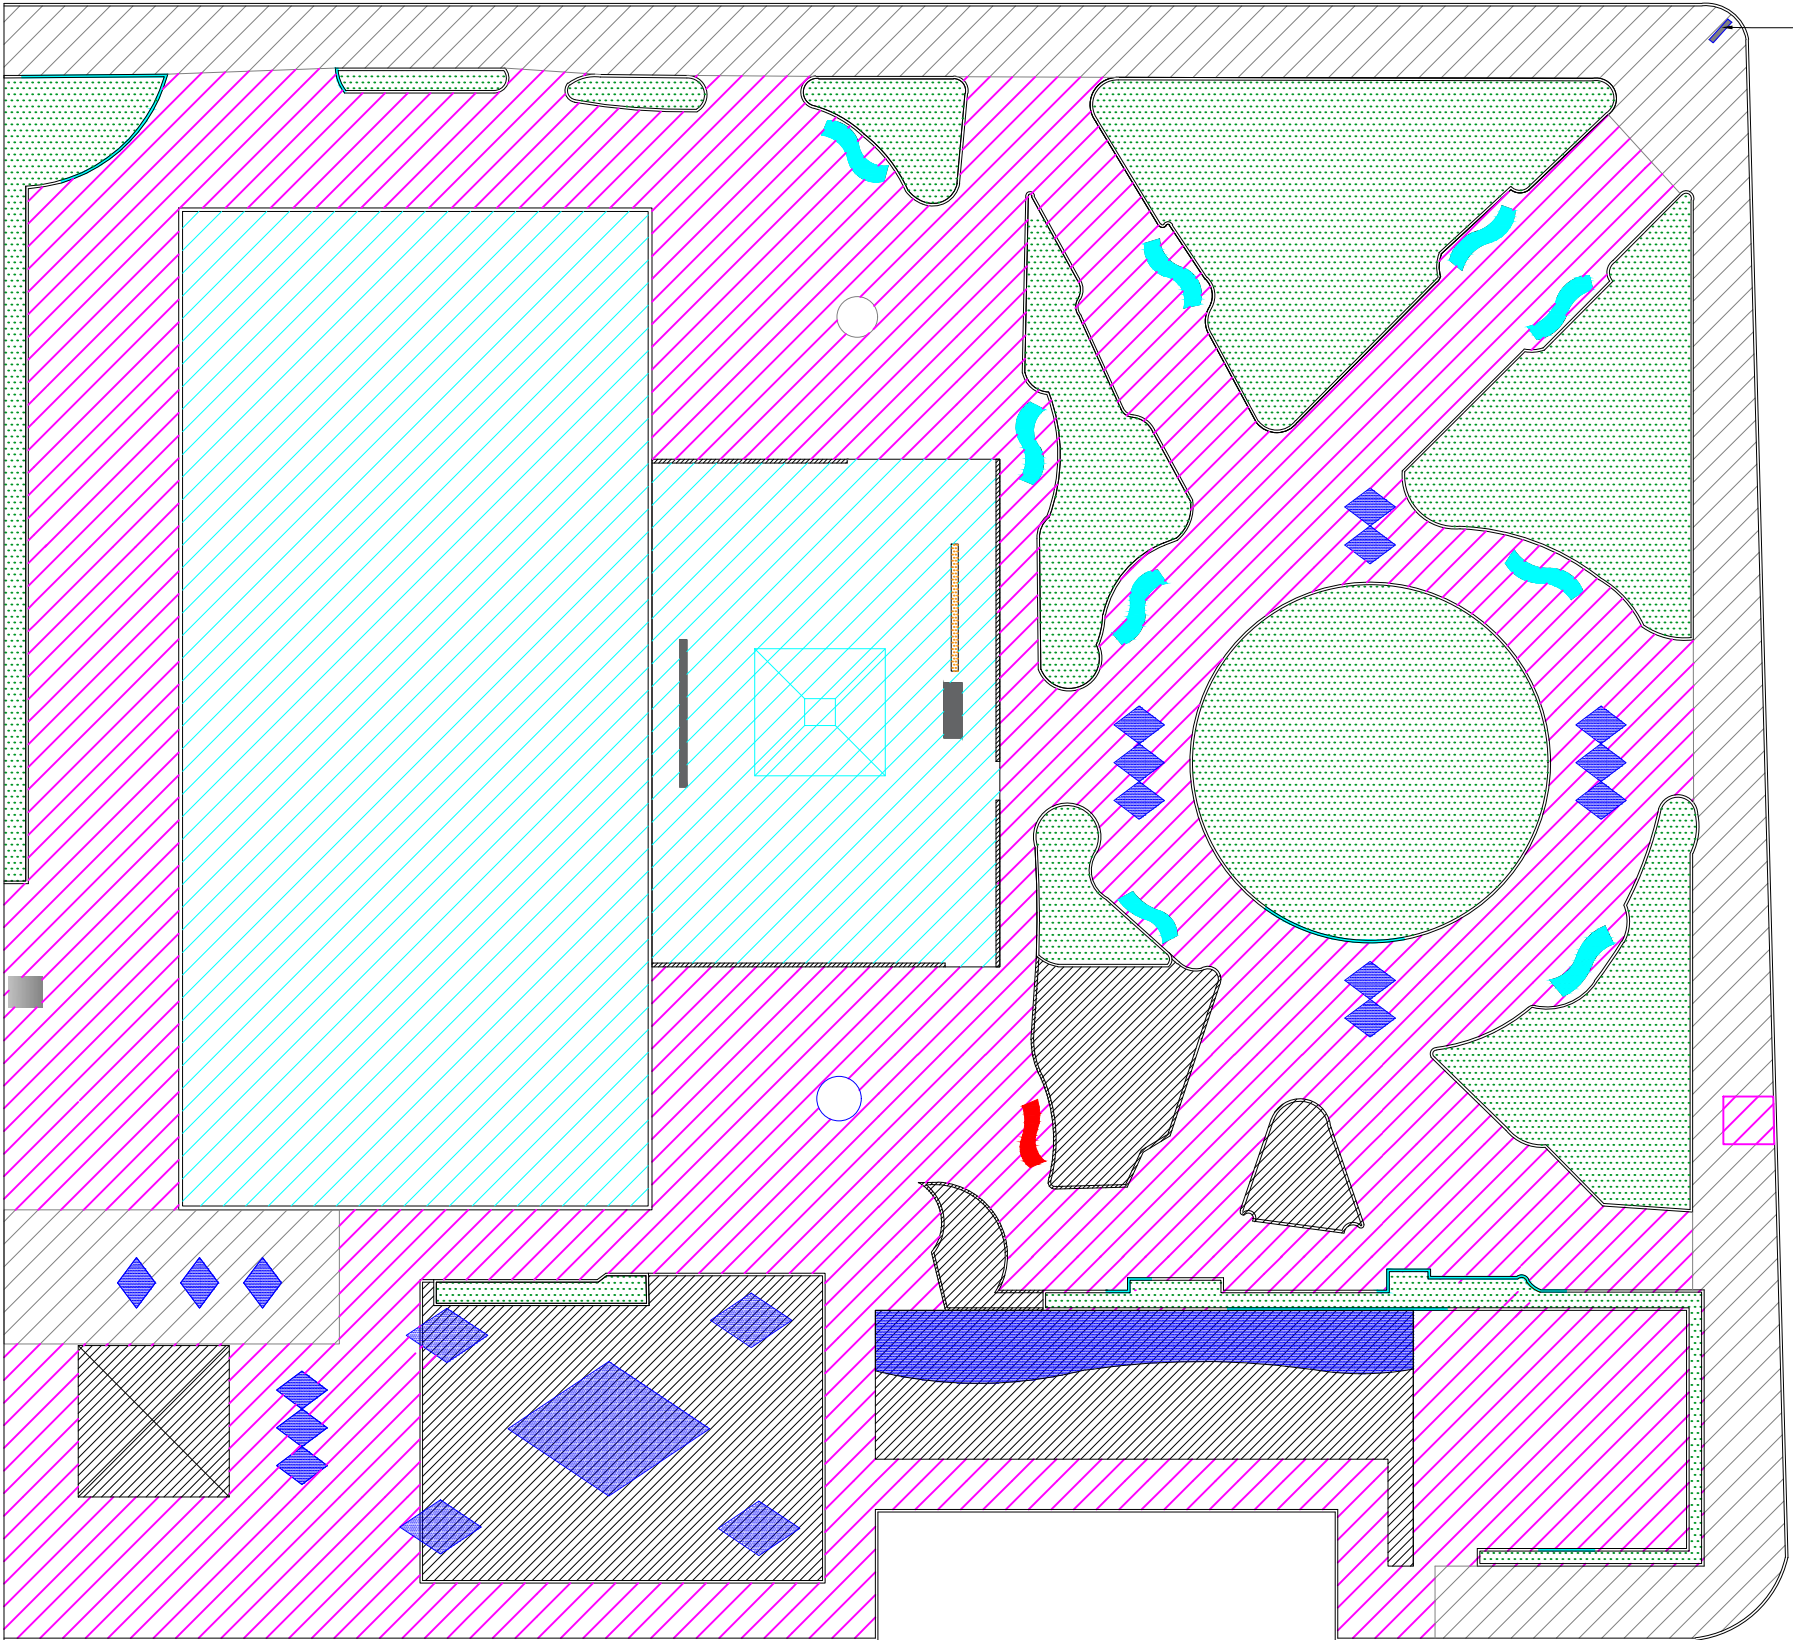

INSTALAÇÃO DE TOTEM DE  
INAUGURAÇÃO

LEGENDA	
	CONSTRUIR
	DEMOLIR
	DEMOLIR E CONSTRUIR
	MANTER
	REFORMAR

01 PLANTA CONSTRUIR E DEMOLIR  
ESCALA: 1/400



PREFEITURA MUNICIPAL DE  
**VÁRZEA GRANDE**  
*amar - cuidar - acreditar*

PREFEITURA MUNICIPAL DE VÁRZEA GRANDE

Av. Castelo Branco, Espaço Municipal, 2500 – Centro Sul, Várzea Grande/MT  
CEP 78125-700 – Fone/Fax: 65 3688 8000

PROJETO:

PRAÇA  
COSTA VERDE

LOCALIZAÇÃO:

Rua Benedito Curvo, Rua Aracy de Almeida e Rua Escolástico Pinto  
Bairro Costa Verde  
Município de Várzea Grande

ASSUNTO:

PLANTA CONSTRUIR E DEMOLIR

AUTOR DO PROJETO:

ANA PATRICIA PINHEIRO DE SOUZA MORAES  
CAU N° 215353-0

LETÍCIA VITOR DIAS DA SILVA  
CAU N° 230555-0

DATA:

03/08/2020

ESCALA:

INDICADA

FOLHA N°

03/07

PRODUCED BY AN AUTODESK STUDENT VERSION