

Legenda

Bebedouro

Caixa Sifonada

Caixas Inspeção Esgoto Simples

Caixas de Gordura

Joelho 45

Joelho 90- coluna

Junção simples

Lavatório Residencial com sifão

Lavatório de Uso Geral

Pia de Cozinha Industrial - Lavagem de panelas com Sifão





Pia de Cozinha Industrial - Preparação com Sifão

Ramais de Ventilação

Tanque de Lavar Roupas DN 50mm

Vaso Sanitário c/ curva 90°

Vaso Sanitário c/ junção e curva 45°

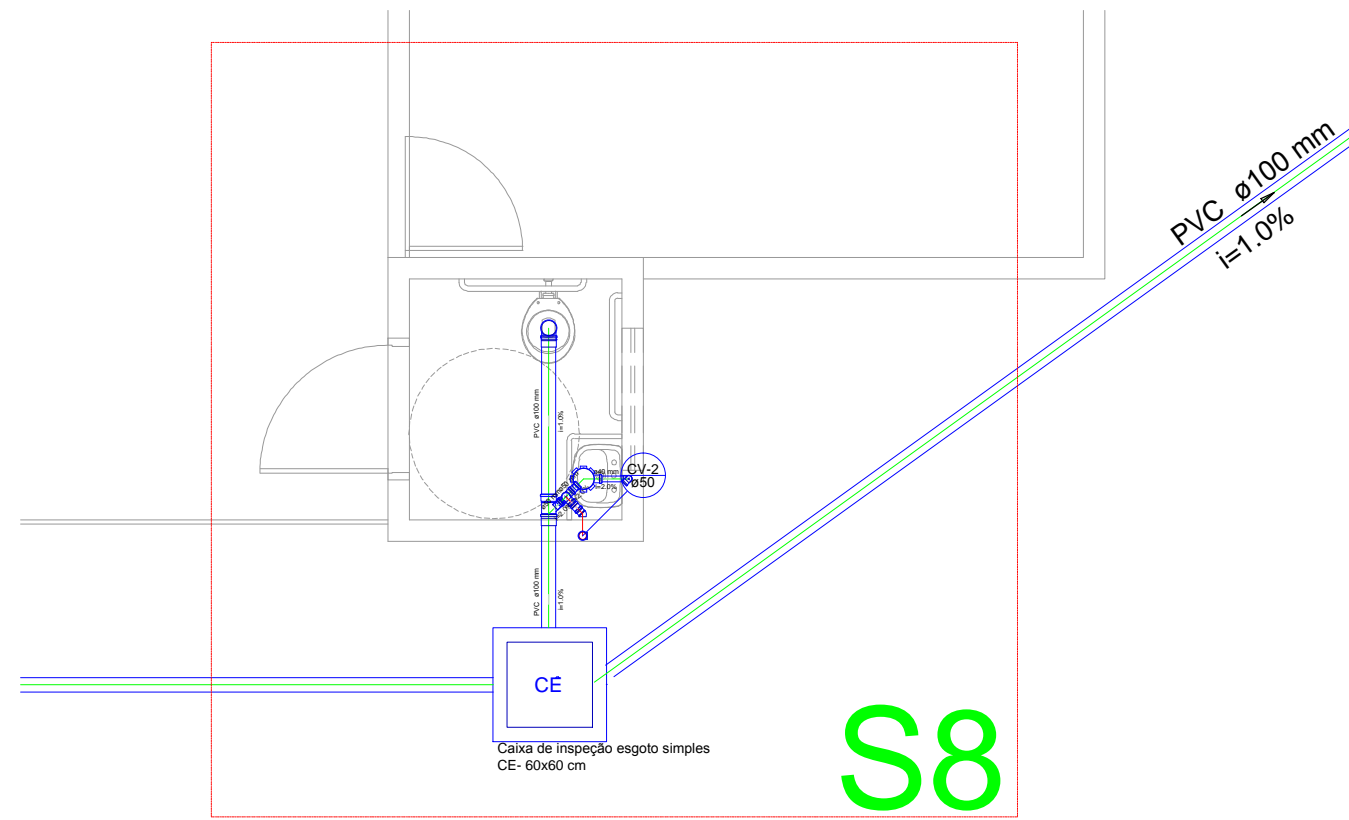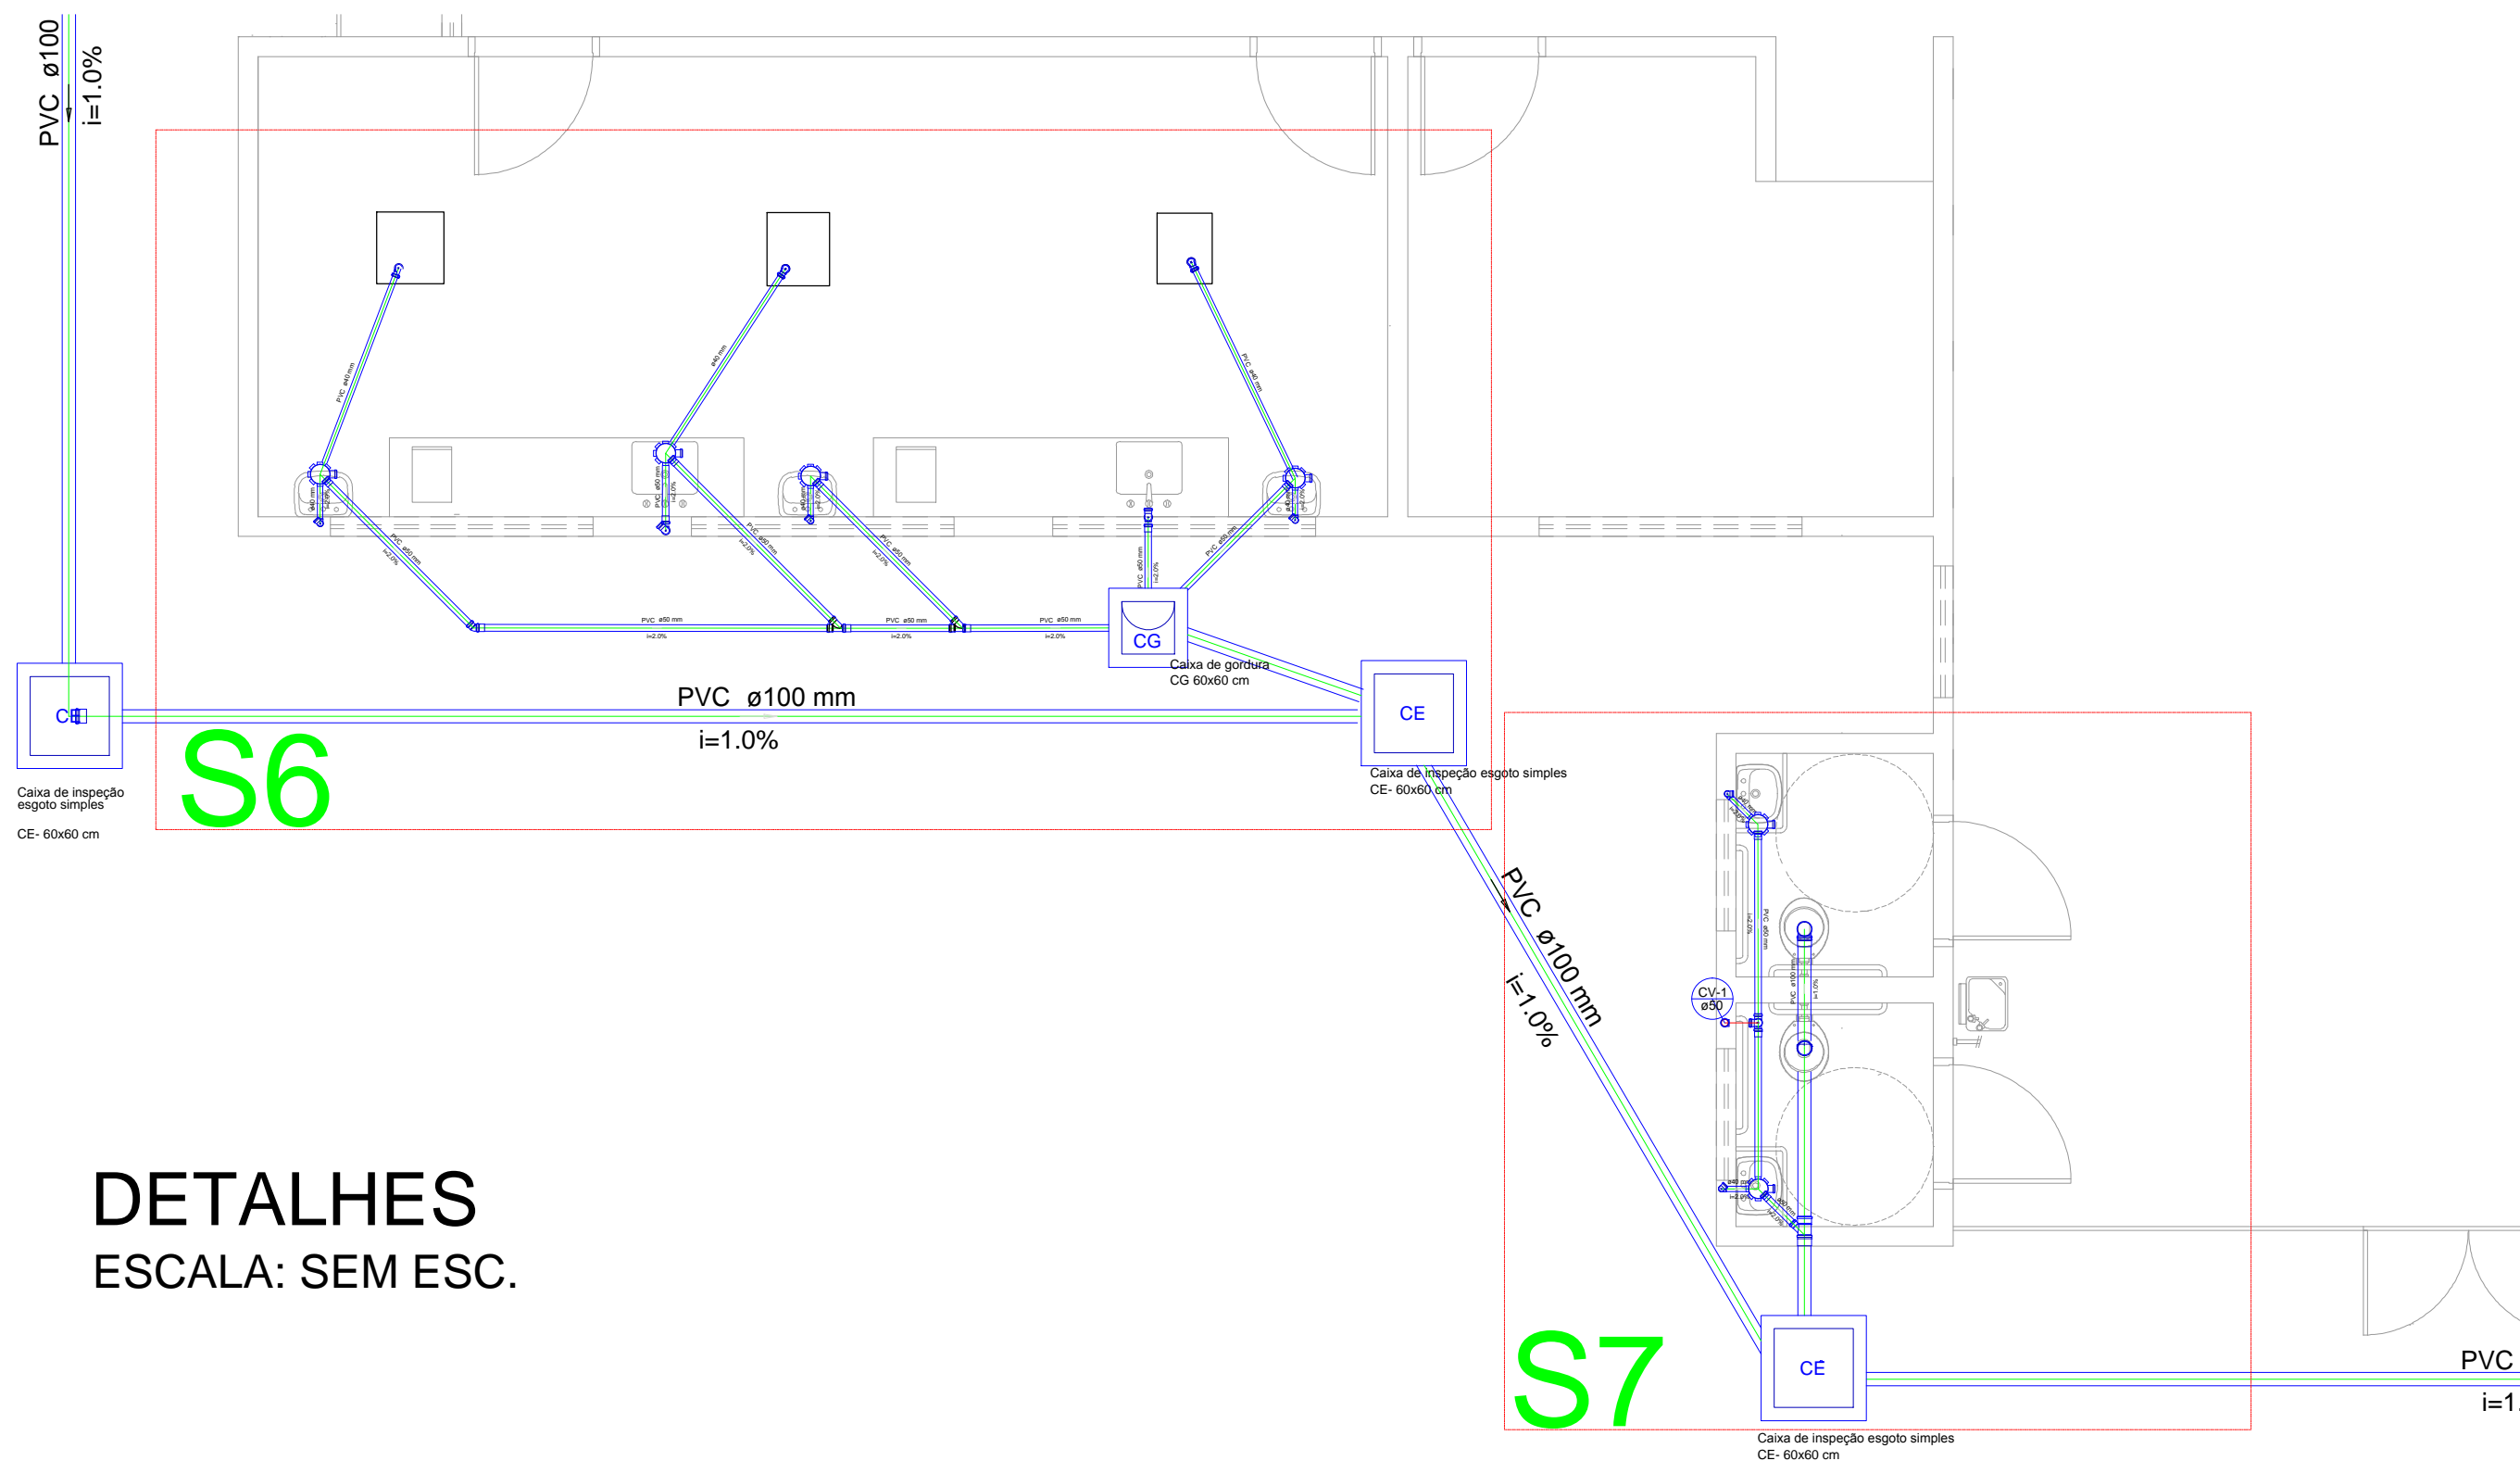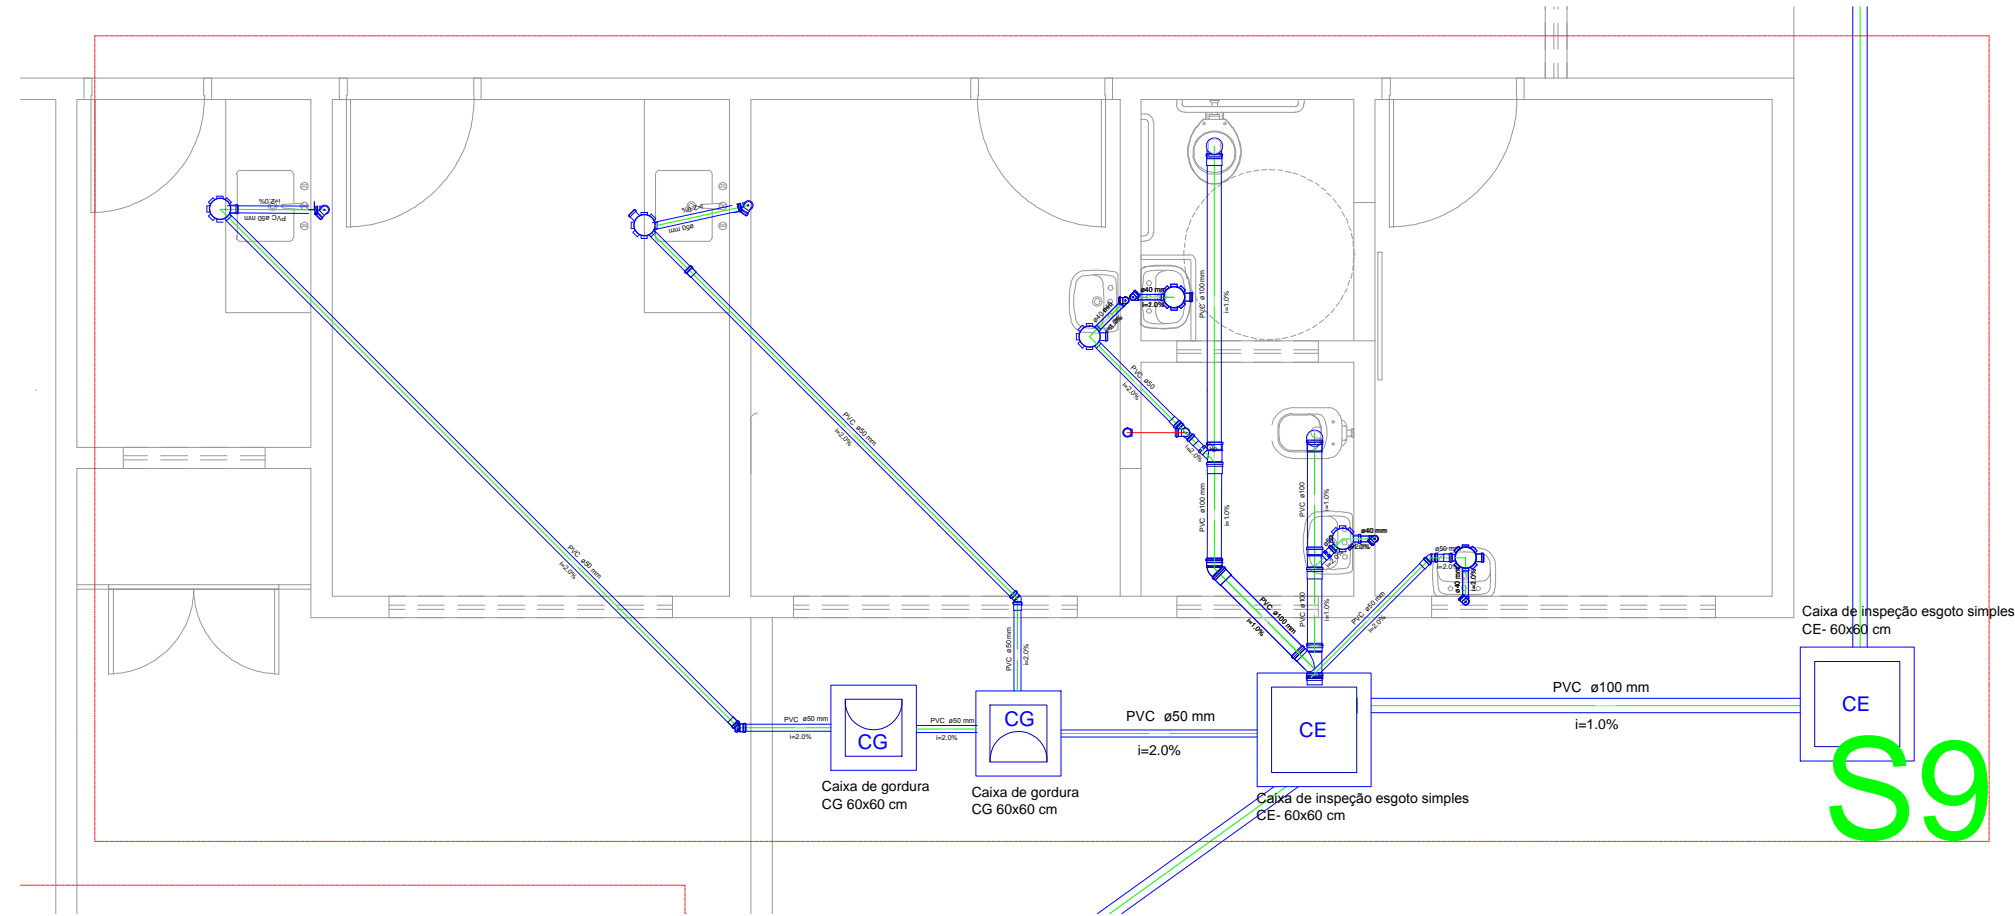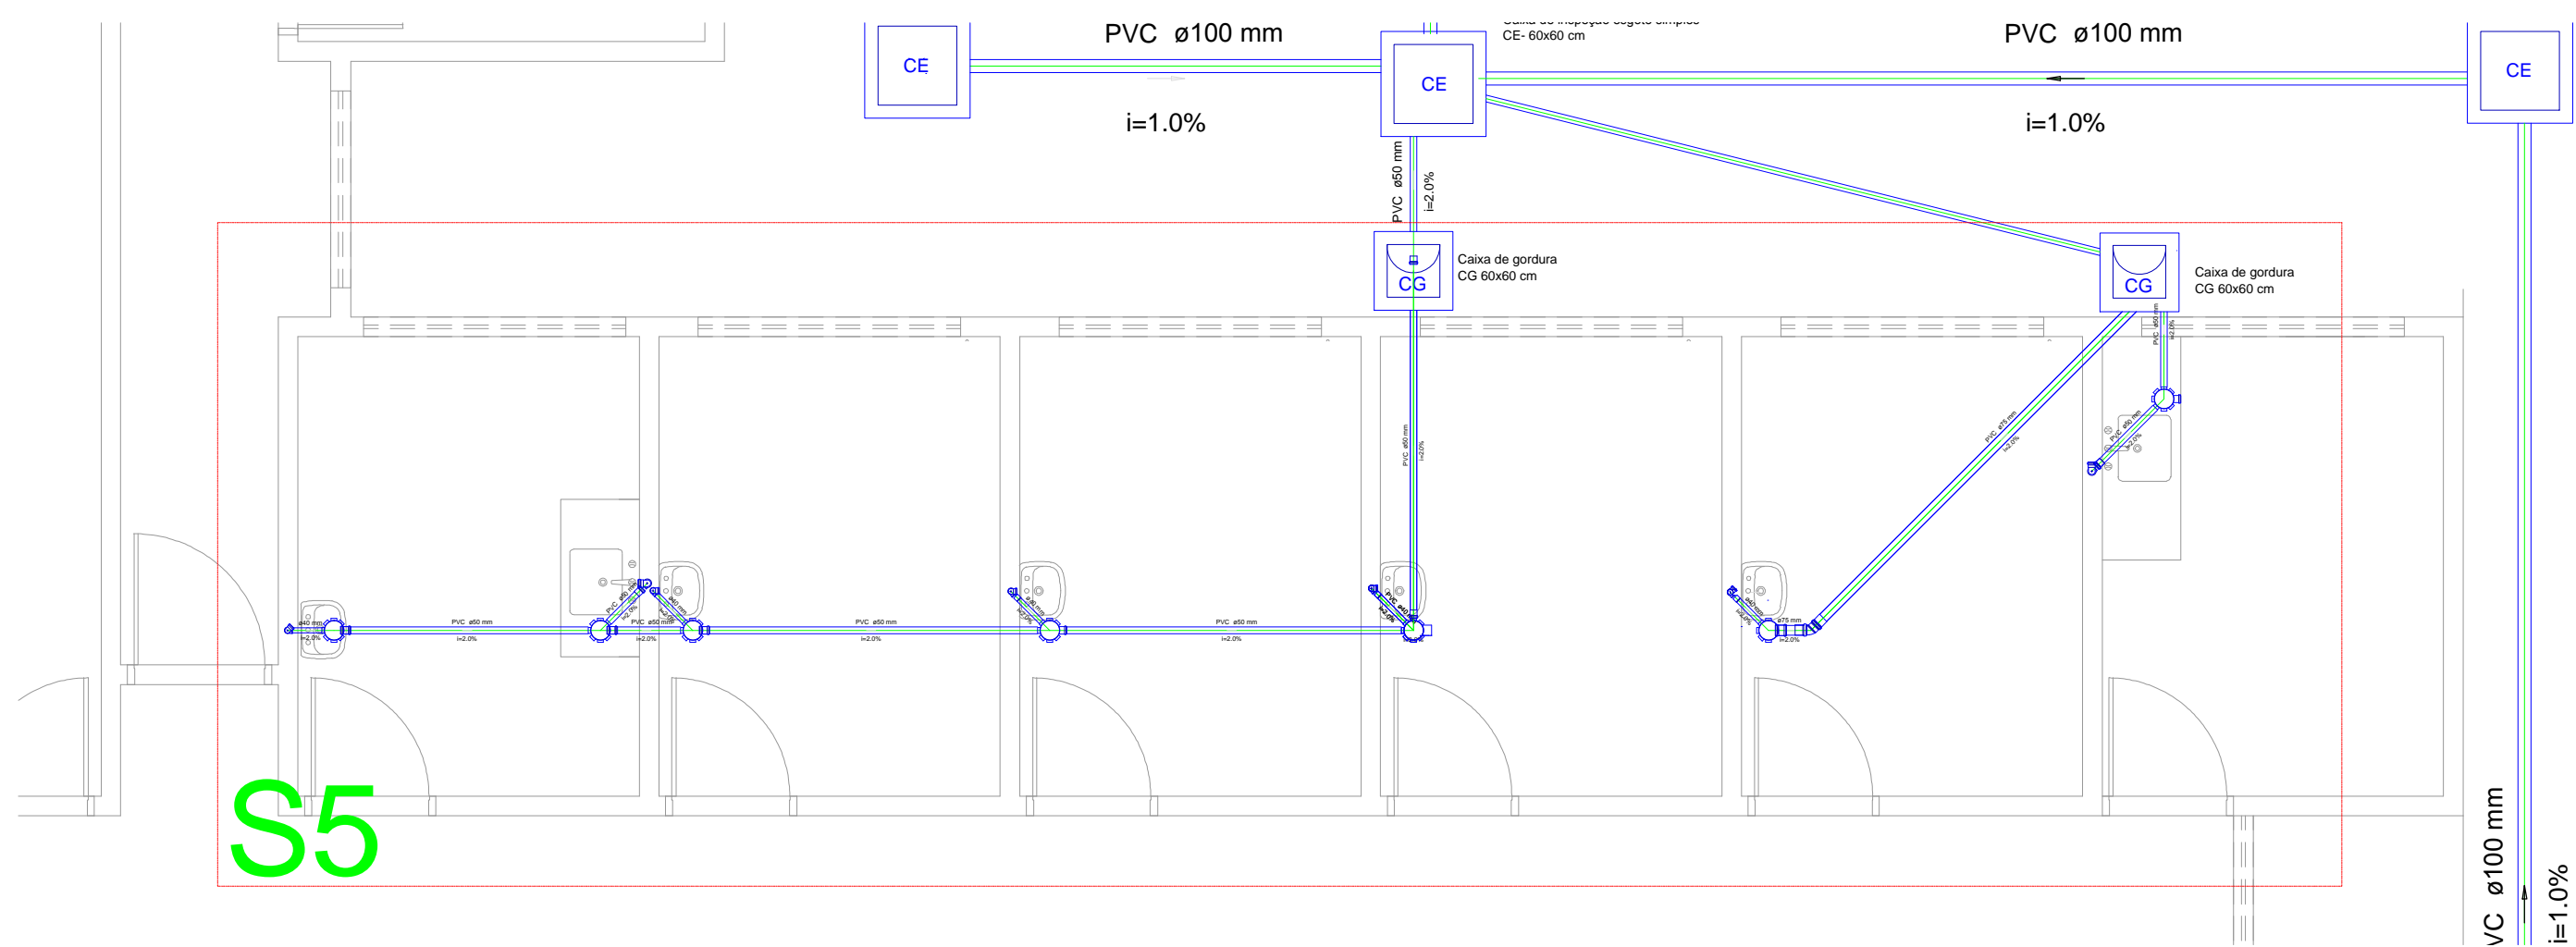

DETALHES
ESCALA: SEM ESC.

Carimbo do
CREA

Carimbo da
Prefeitura

PREFEITURA MUNICIPAL DE VÁRZEA GRANDE
SECRETARIA MUNICIPAL DE SAÚDE

Superintendência de obras e planejamento

Tipo de Obra:	Institucional	Modalidade:	Construção
Obra:	UNIDADE BÁSICA DE SAÚDE SÃO MATEUS II - PORTE III		
Proprietário:	Prefeitura Municipal de Várzea Grande - MT		
Endereço:	Rua Camelita Fernandes, S/nº, bairro são mateus Várzea Grande -MT		
Autor do Projeto:			
Responsável Técnico p/ obra:			
Projeto:		<div>FOLHA Nº 02 03</div>	
Assunto: PROJETO DE INSTALAÇÕES SANITÁRIAS - DETALHES		Quadro de Áreas Área do terreno= 1.655,17m² Área da edificação= 445,75m²	
Data: Janeiro/2018	ART:	Escala: Indicada	
Arquivo: Projetos padrão Ministério da Saúde		Desenho: Jucimare Cristina Martins	