



05 CORTE AA
ESCALA: 1/50

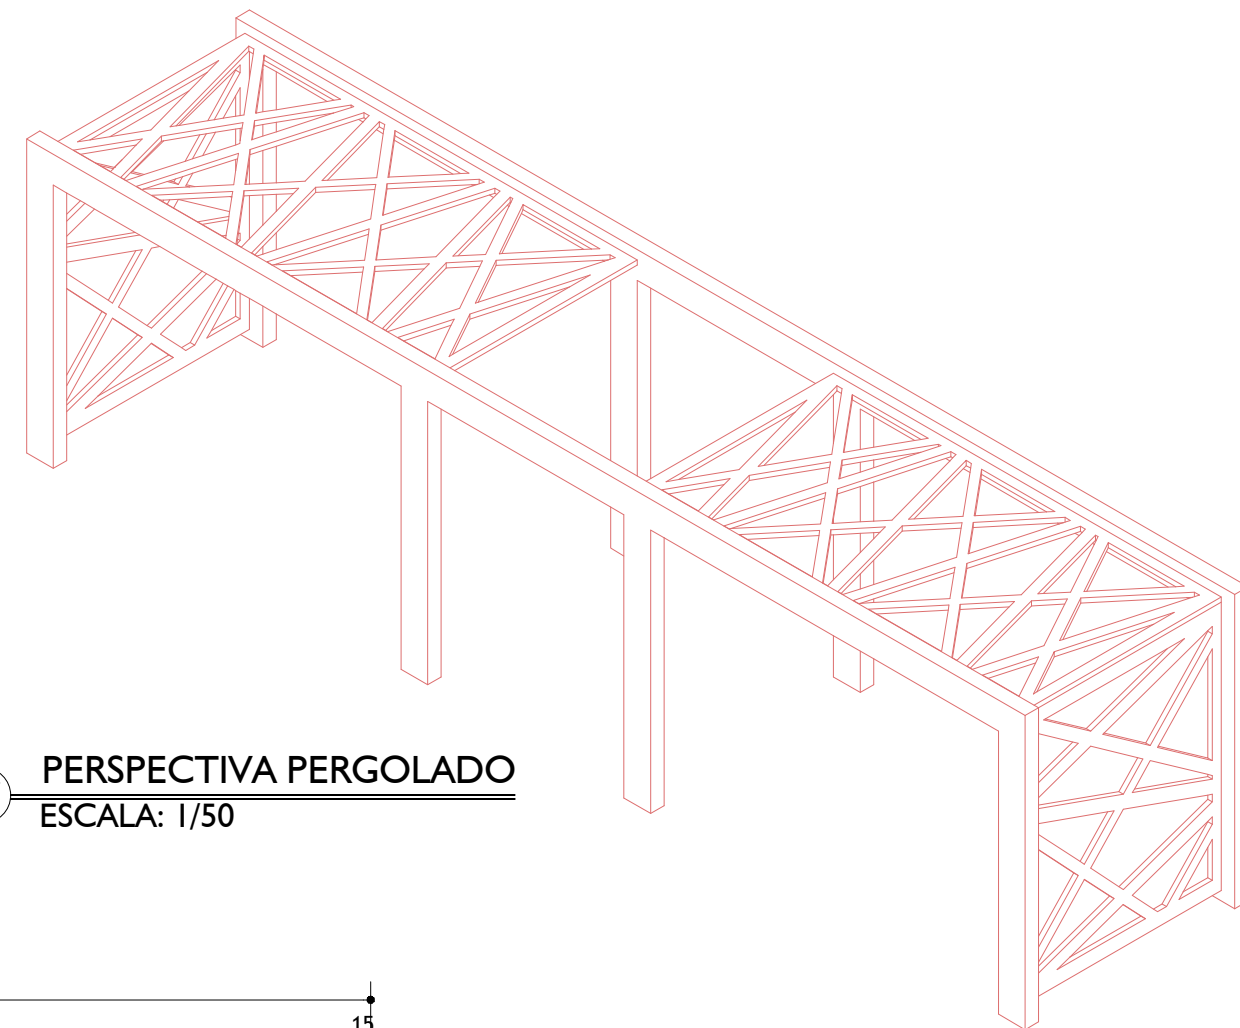

07 PERSPECTIVA PERGOLADO
ESCALA: 1/50

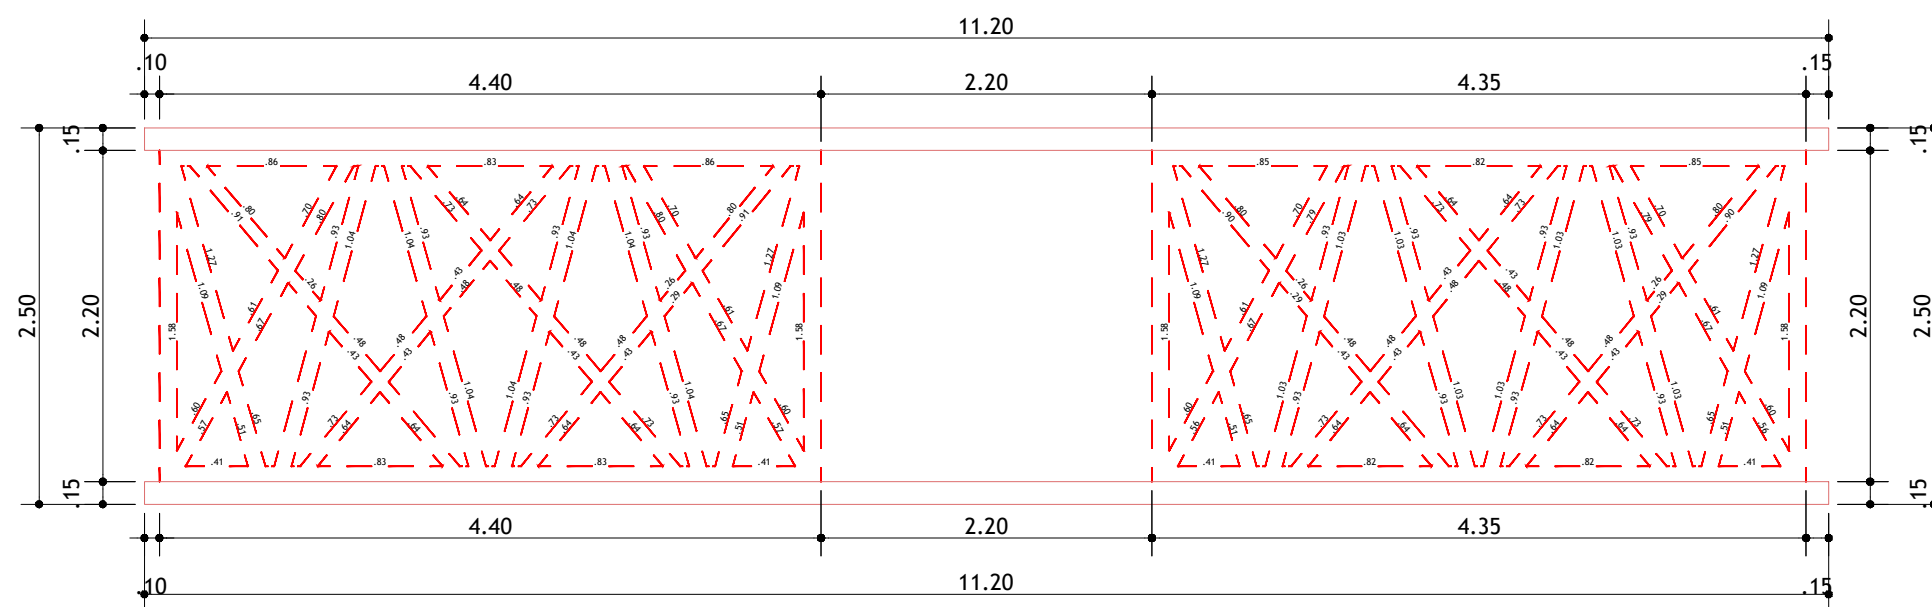

06 CORTE BB
ESCALA: 1/50



**PREFEITURA MUNICIPAL DE
VÁRZEA GRANDE**
amar - cuidar - acreditar

PREFEITURA MUNICIPAL DE VÁRZEA GRANDE

Av. Castelo Branco, Espaço Municipal, 2500 - Centro Sul, Várzea Grande/MT
CEP 78125-700 - Fone/Fax: 65 3688 8000

PROJETO:

**PARQUE BERNECK
(ESTAÇÃO DE GINÁSTICA)**

LOCALIZAÇÃO:

Av. Julio Campos - Bairro: Água Vermelha
no Município de Várzea Grande-MT

ASSUNTO:

DETALHAMENTO PERGOLADO

AUTOR DO PROJETO:

ARQ. ENODES SOARES FERREIRA
CAU: A 56.503-2
ARQ. STEFAYNIE MORAES
CAU: 19.8804-2

DESENHISTA:

WILKER HELDS

DATA:

10/01/2018

ESCALA:

INDICADA

FOLHA Nº

04/04