



VC14

ESC 1:50

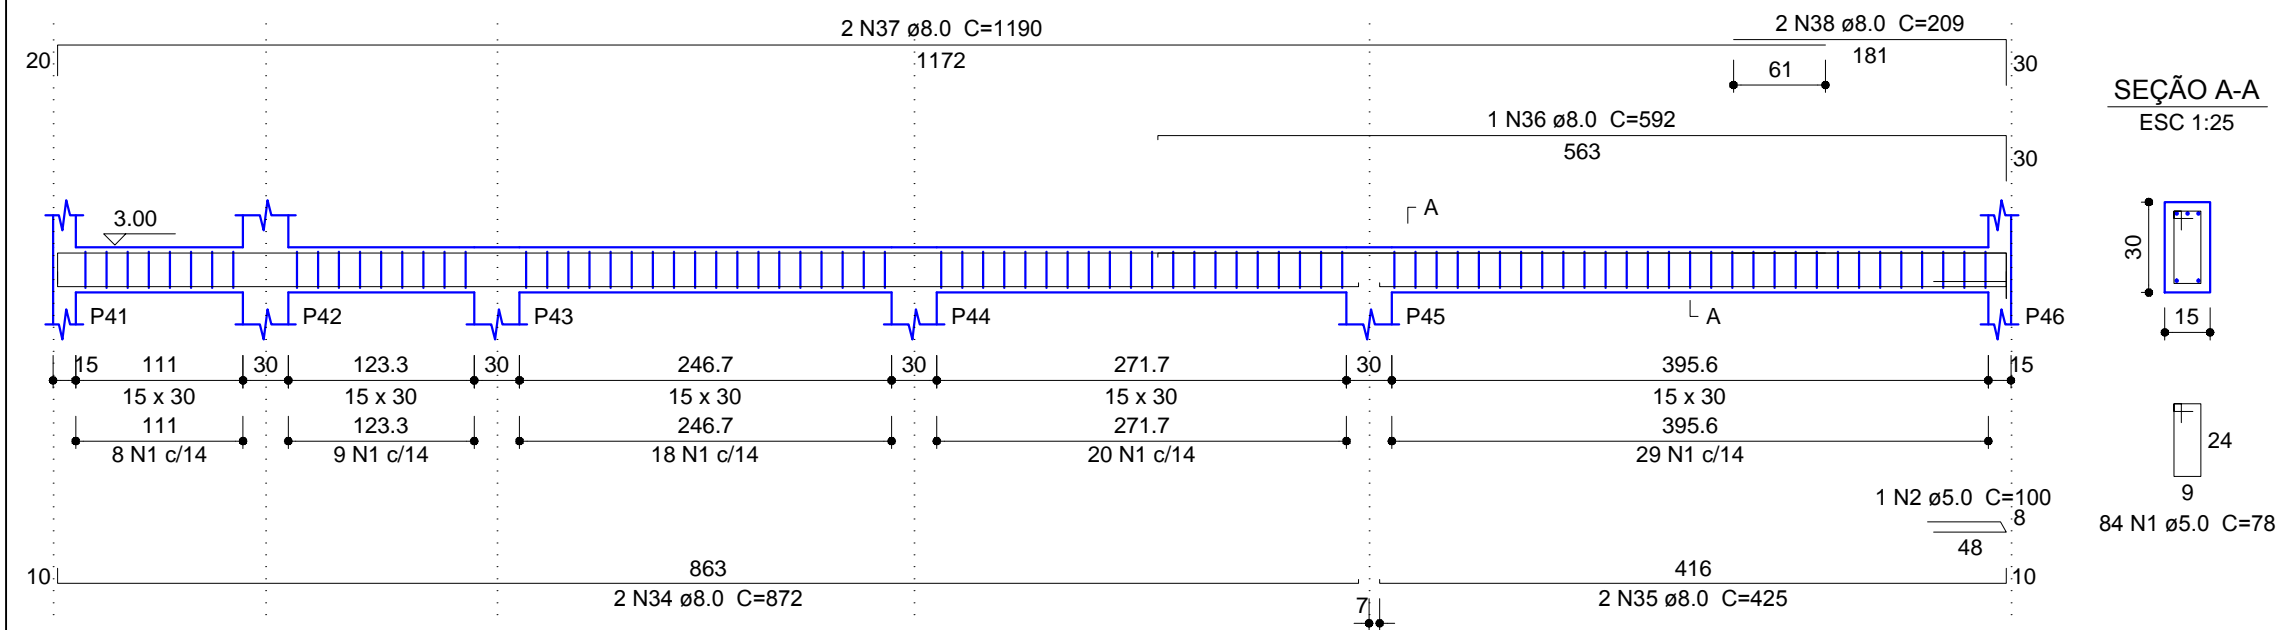


VC17

ESC 1:50

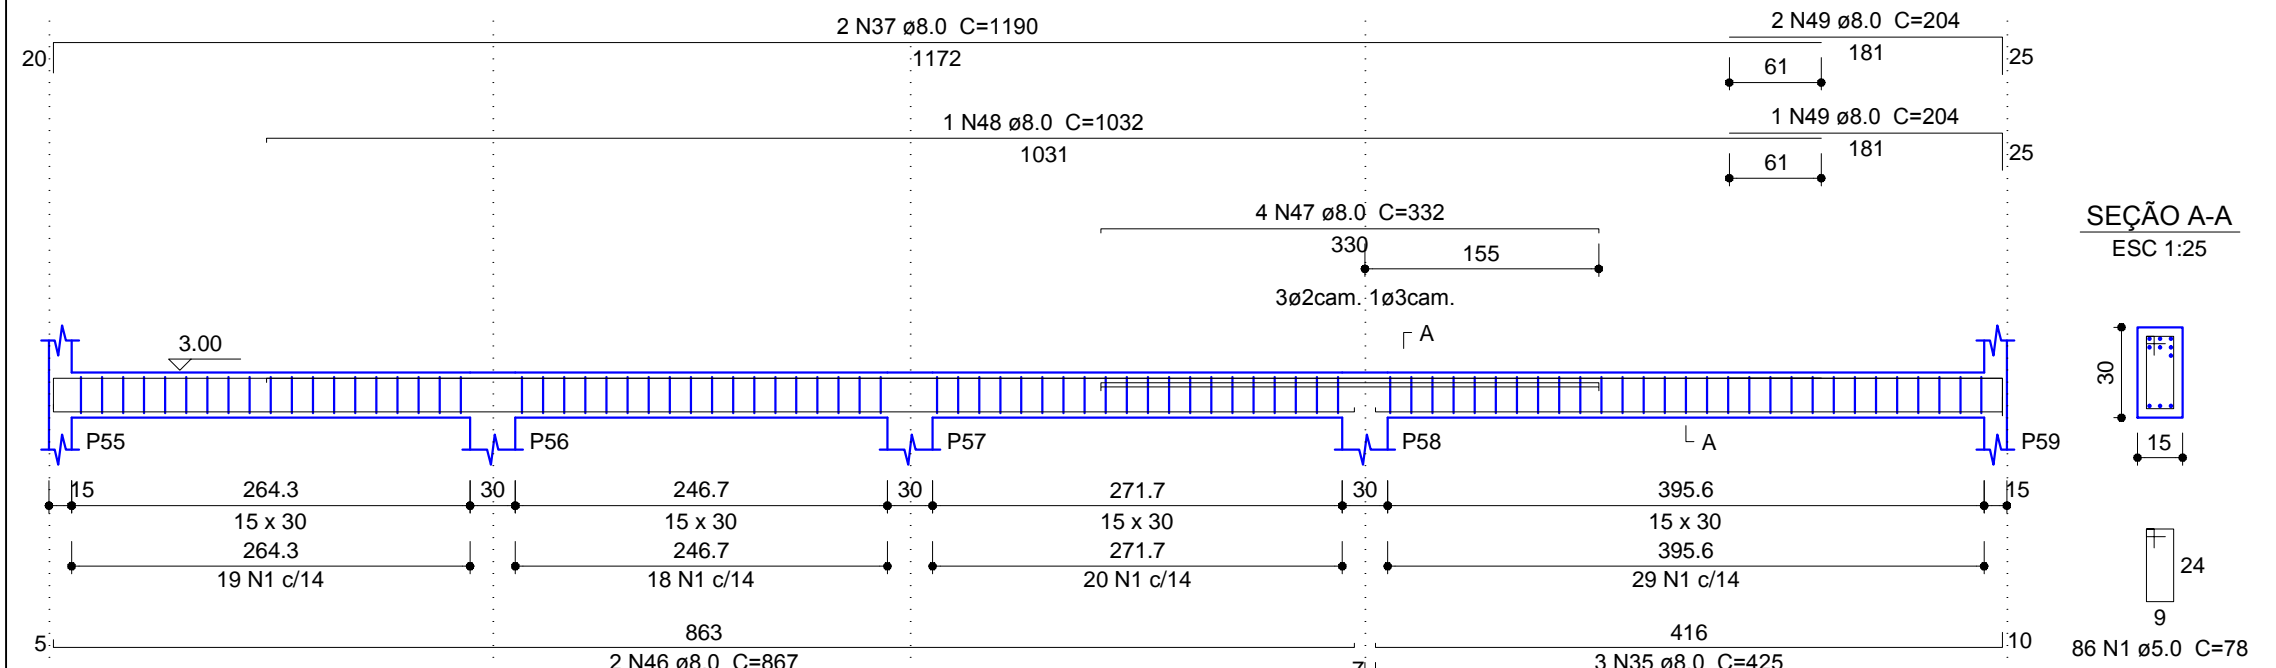


VC21

ESC 1:50

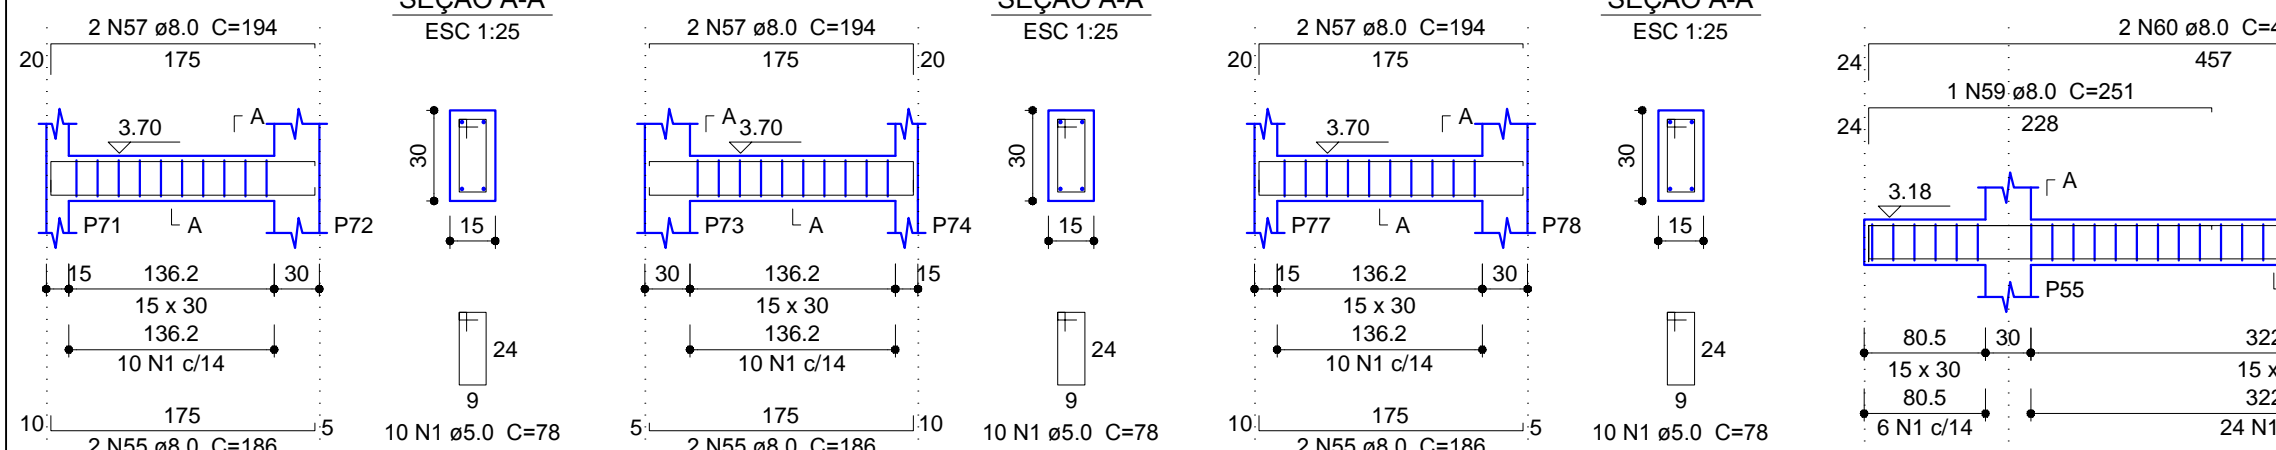


VC22

ESC 1:50

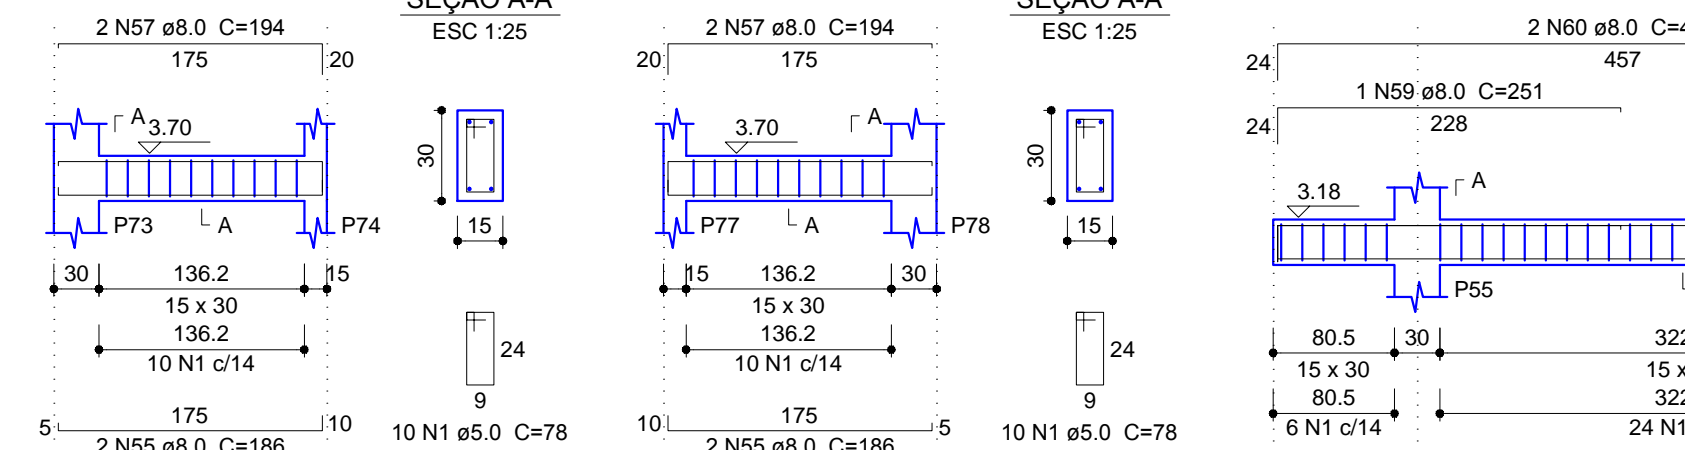


VC23

ESC 1:50

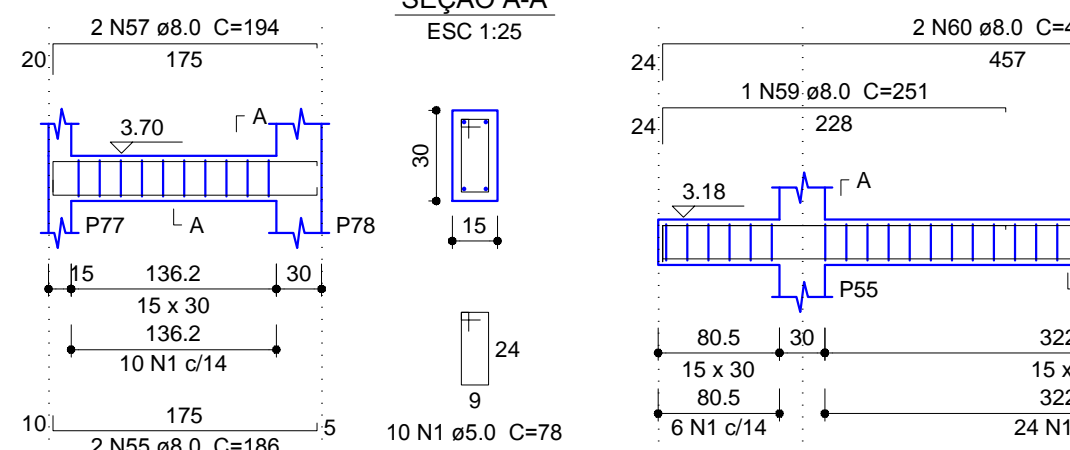


VC24

ESC 1:50

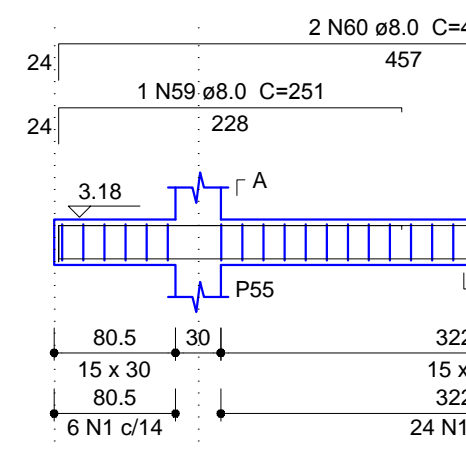


VC25

ESC 1:50

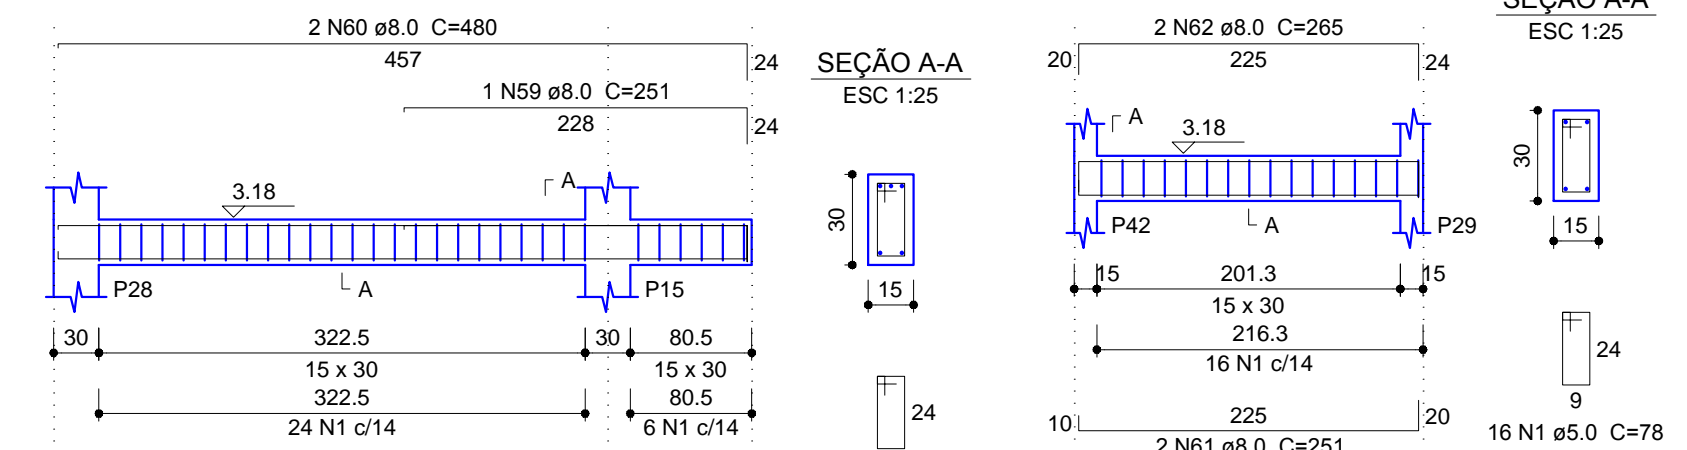


VC26

ESC 1:50

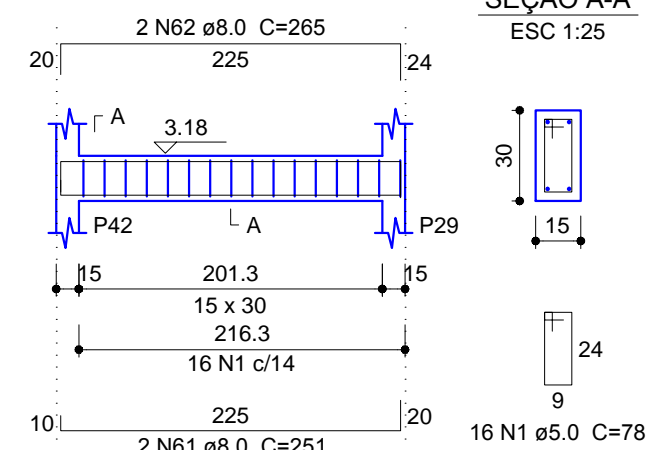


VC27

ESC 1:50

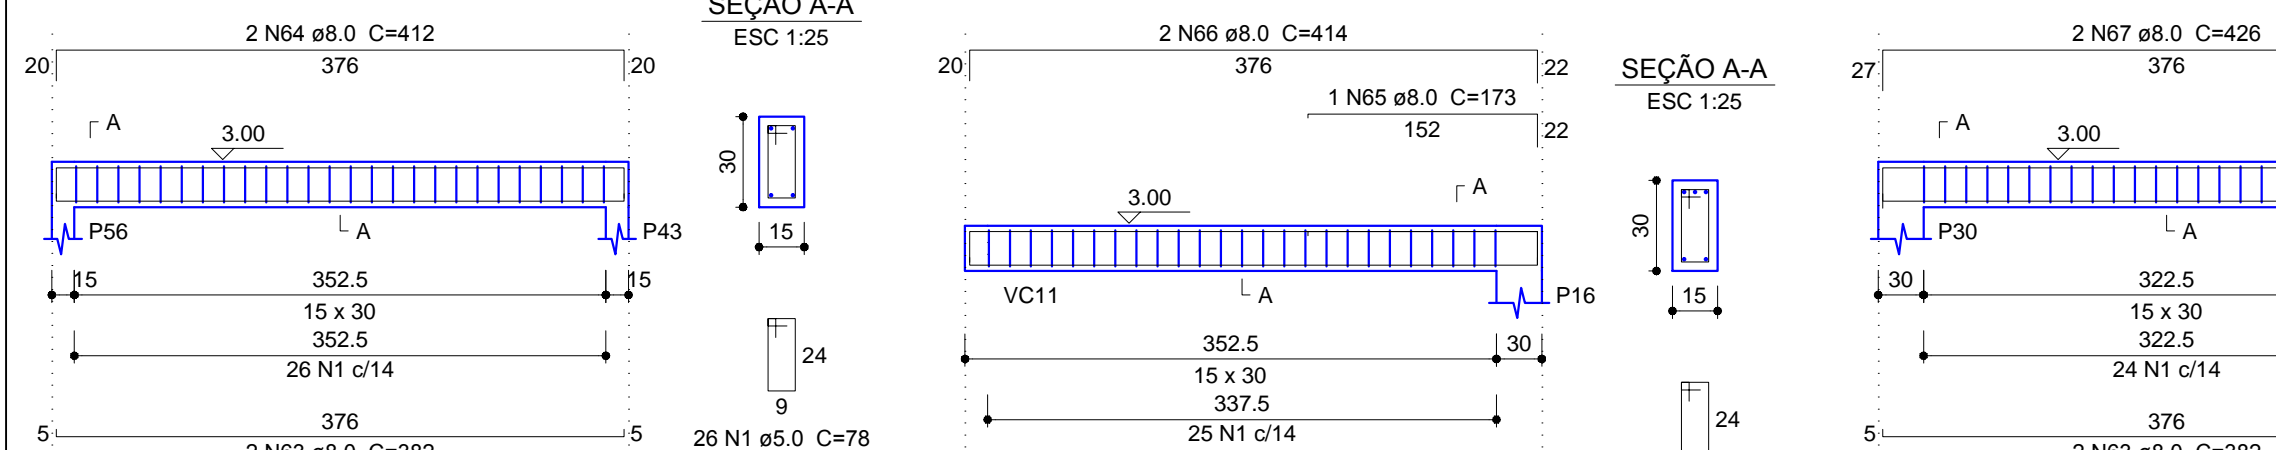


VC28

ESC 1:50

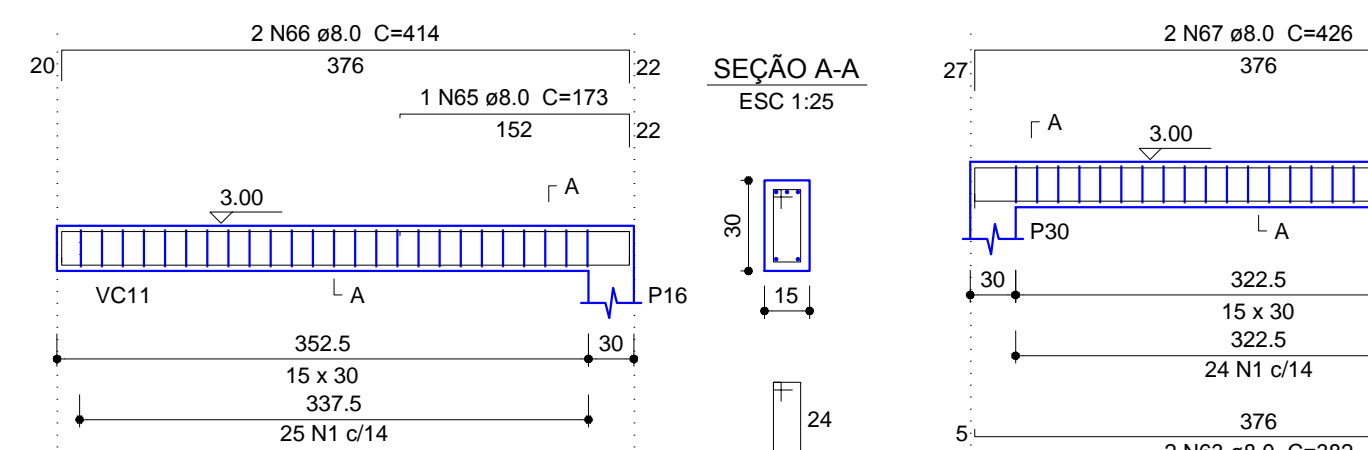


VC29

ESC 1:50

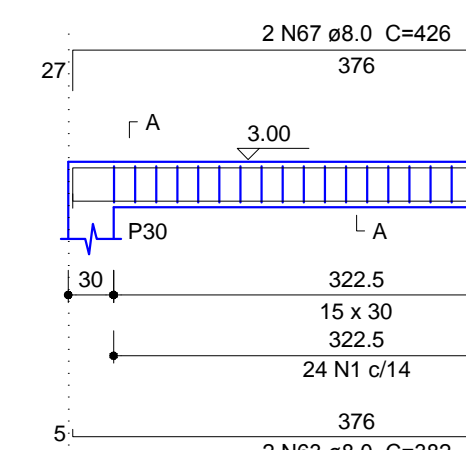


VC30

ESC 1:50

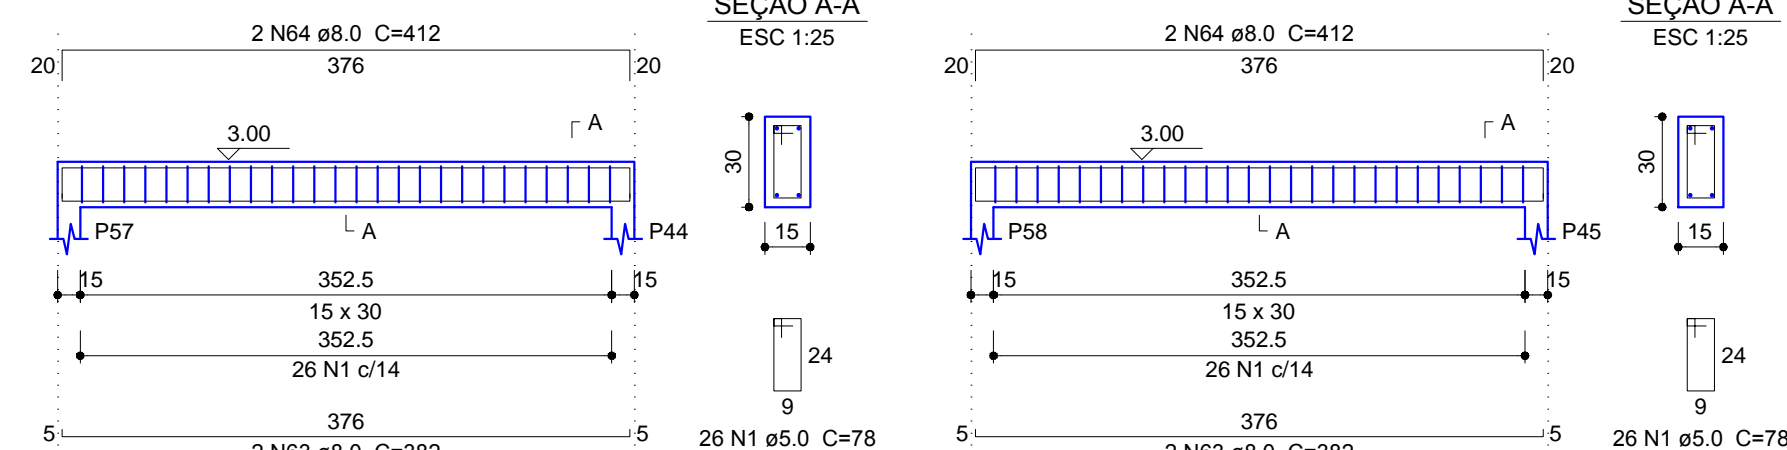


VC31

ESC 1:50

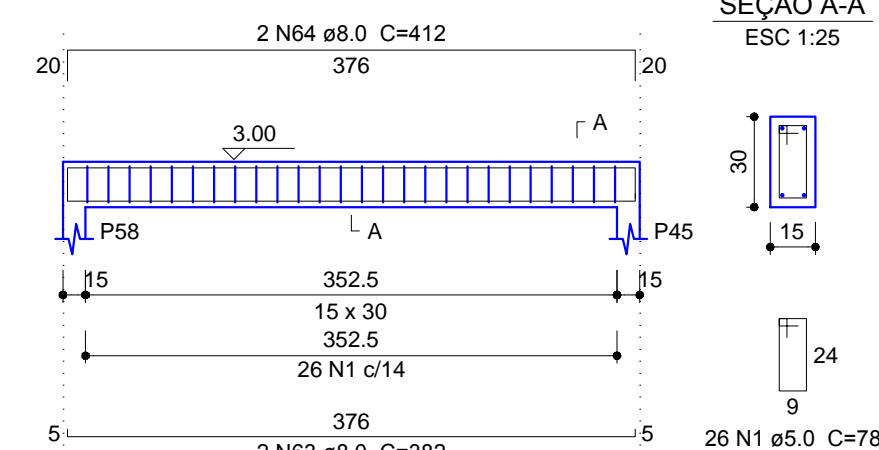


VC32

ESC 1:50

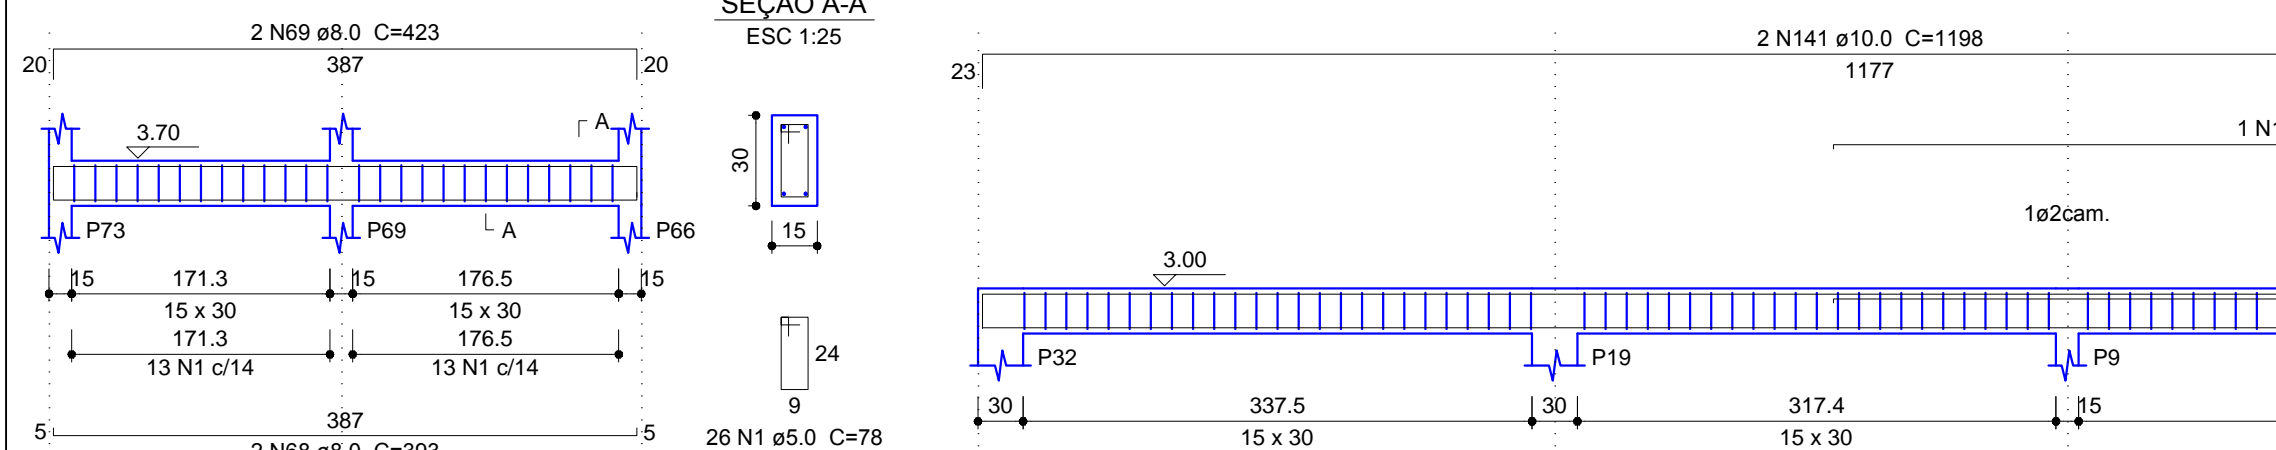


VC33

ESC 1:50

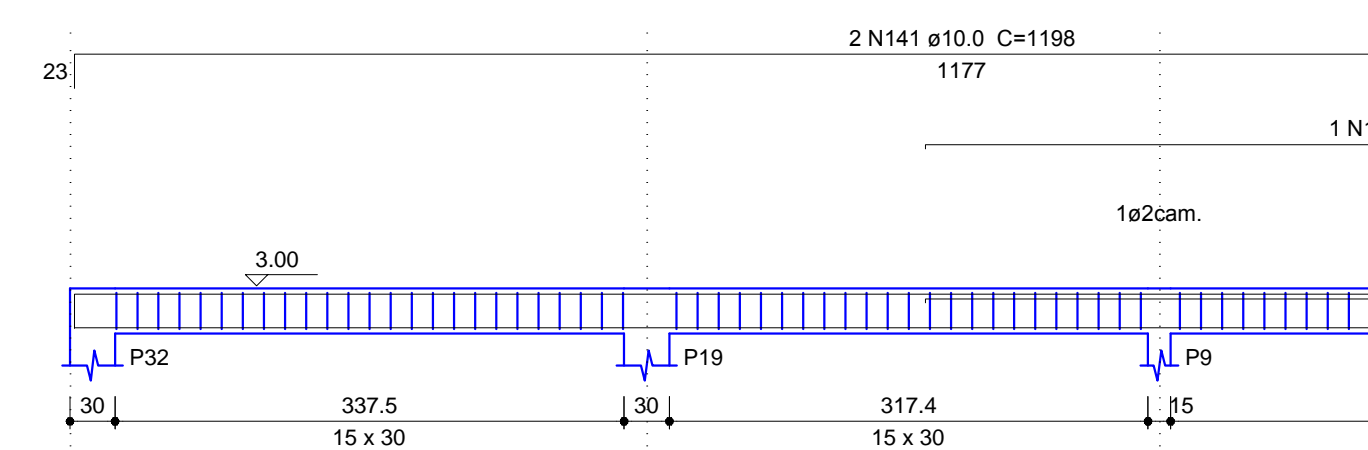


VC36

ESC 1:50

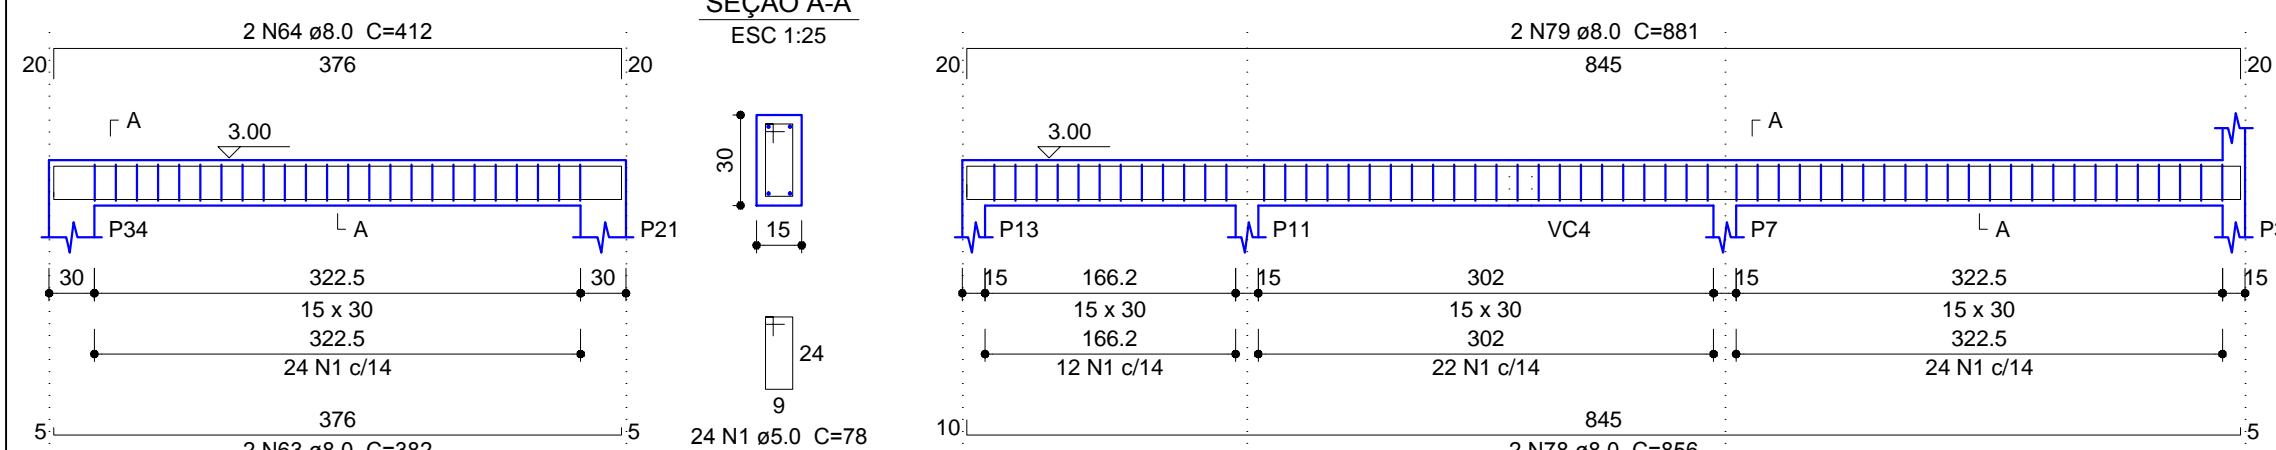


VC37

ESC 1:50

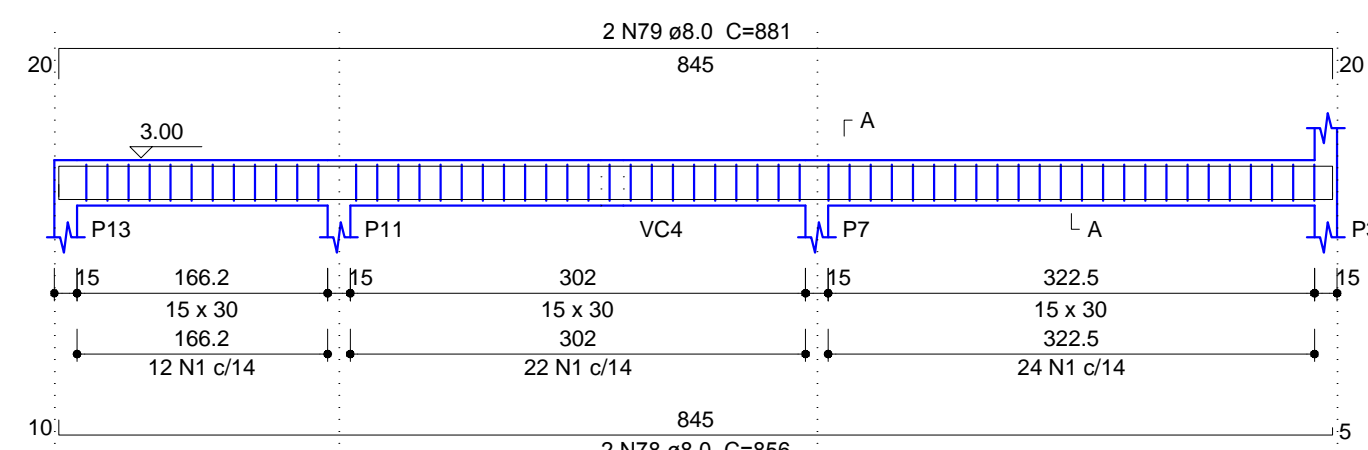


VC38

ESC 1:50

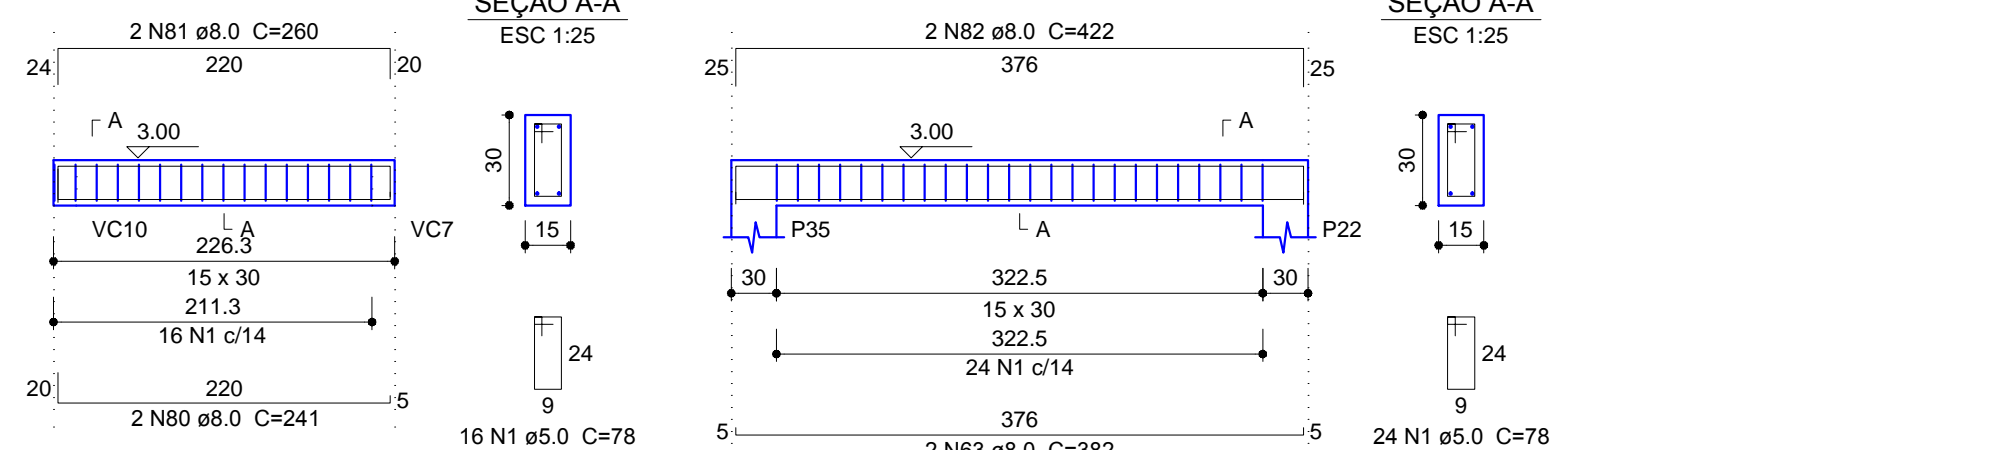


VC39

ESC 1:50

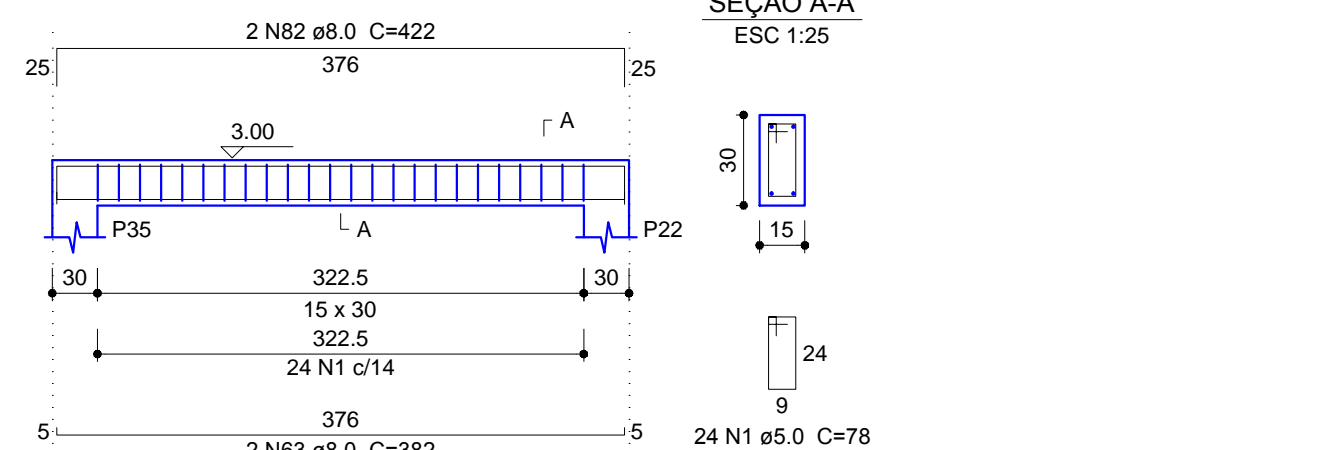


VC15

ESC 1:50

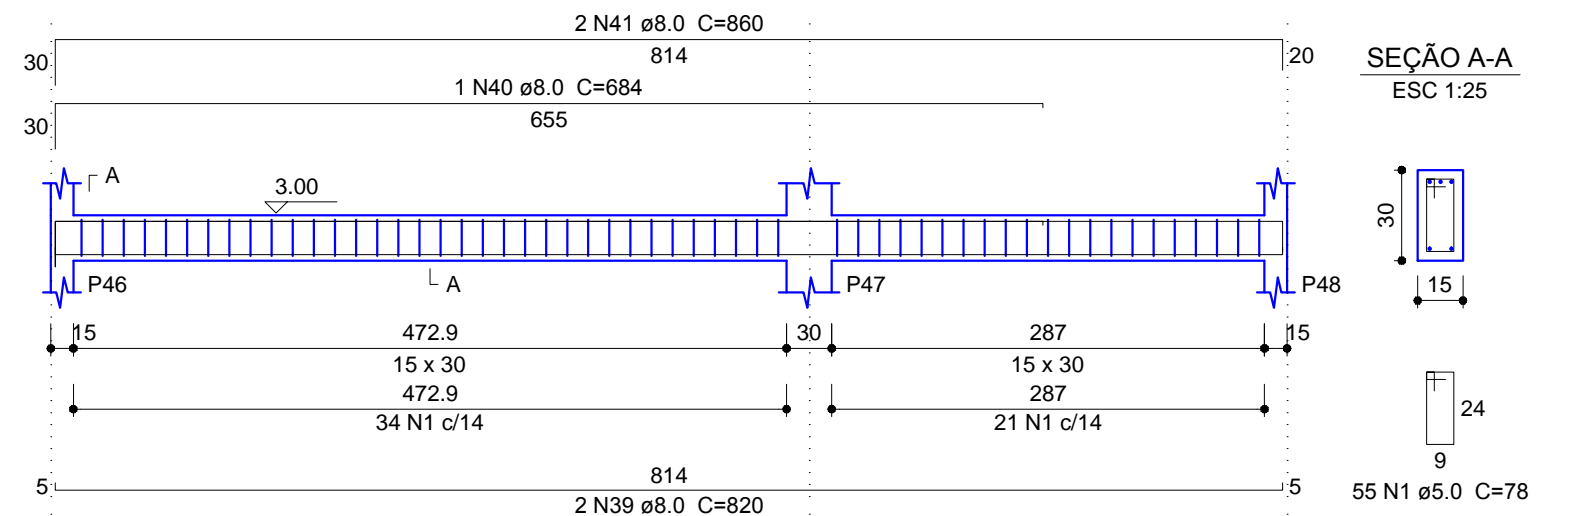


VC16

ESC 1:50

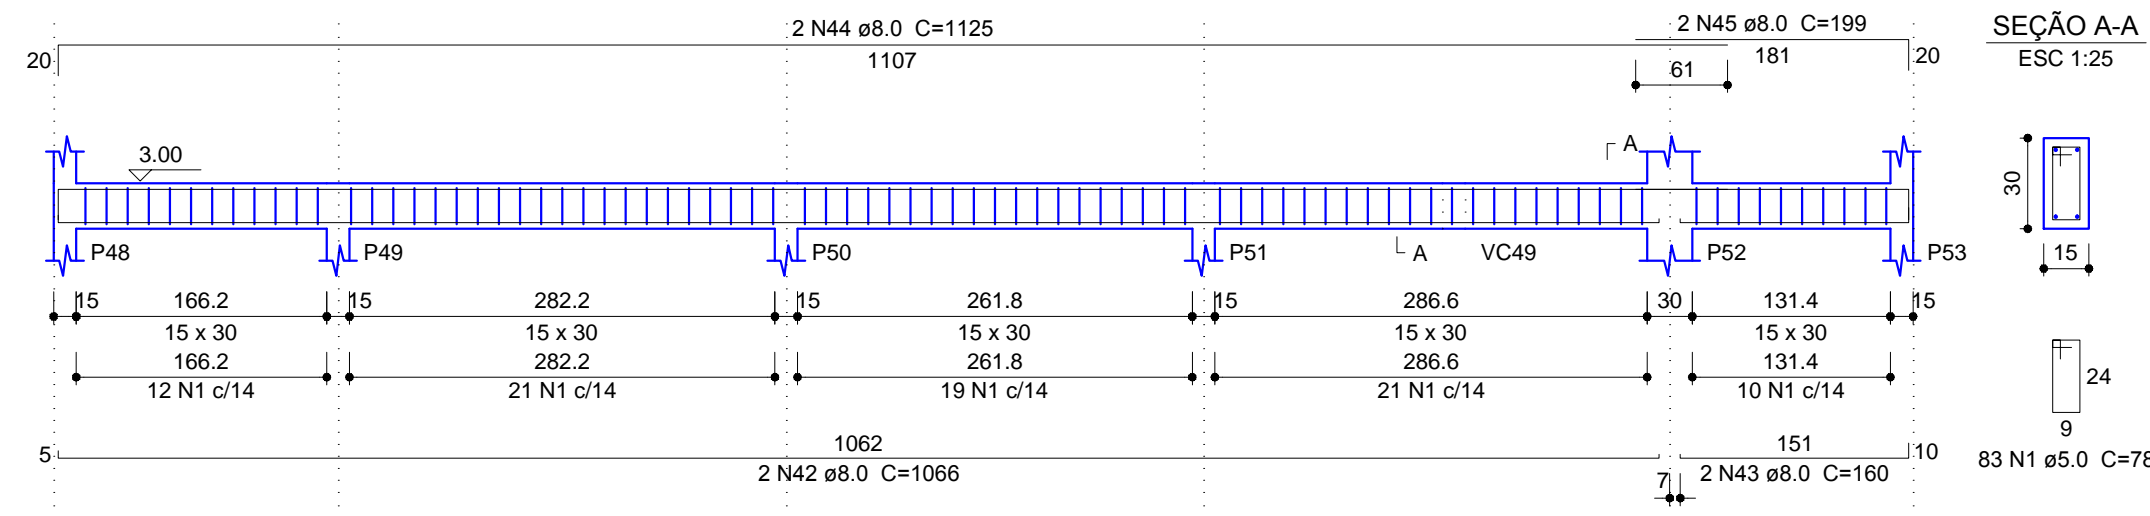


VC18

ESC 1:50

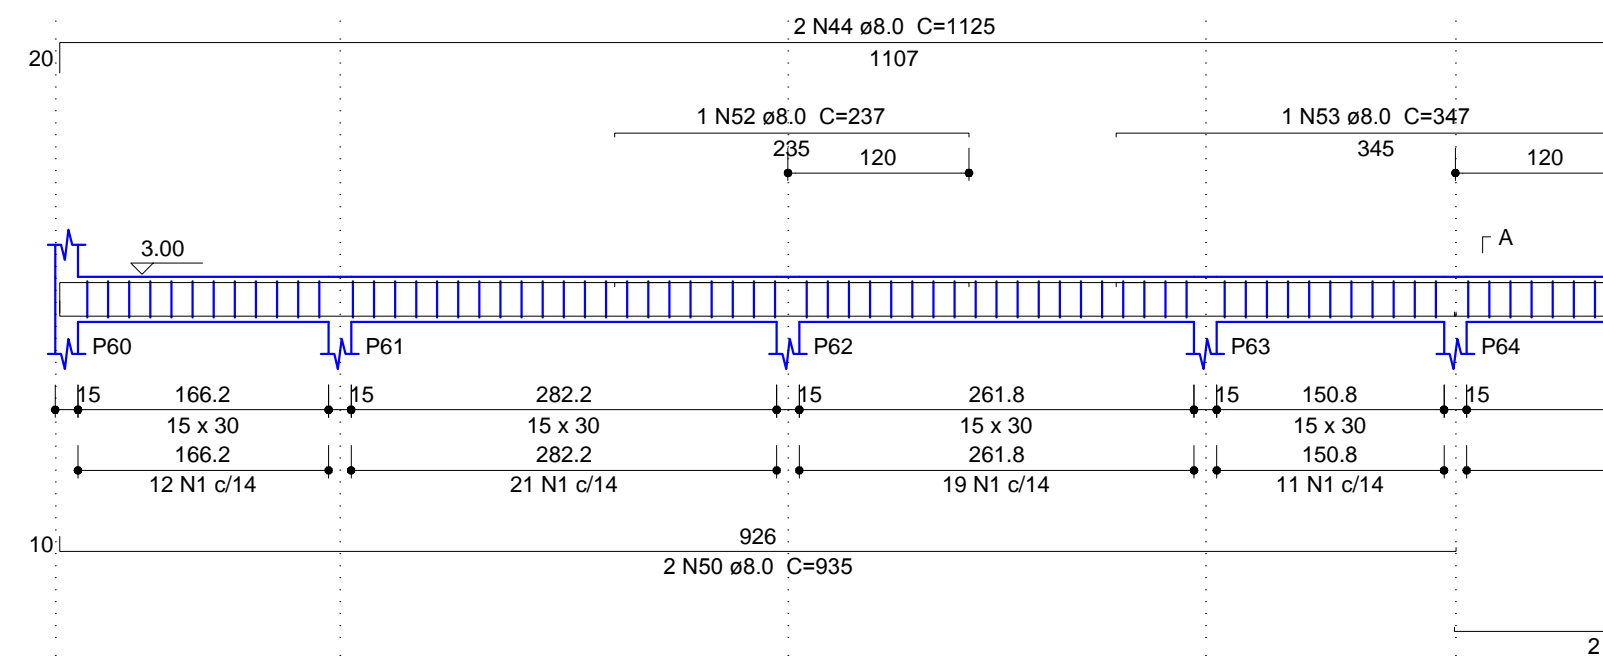


VC19

ESC 1:50

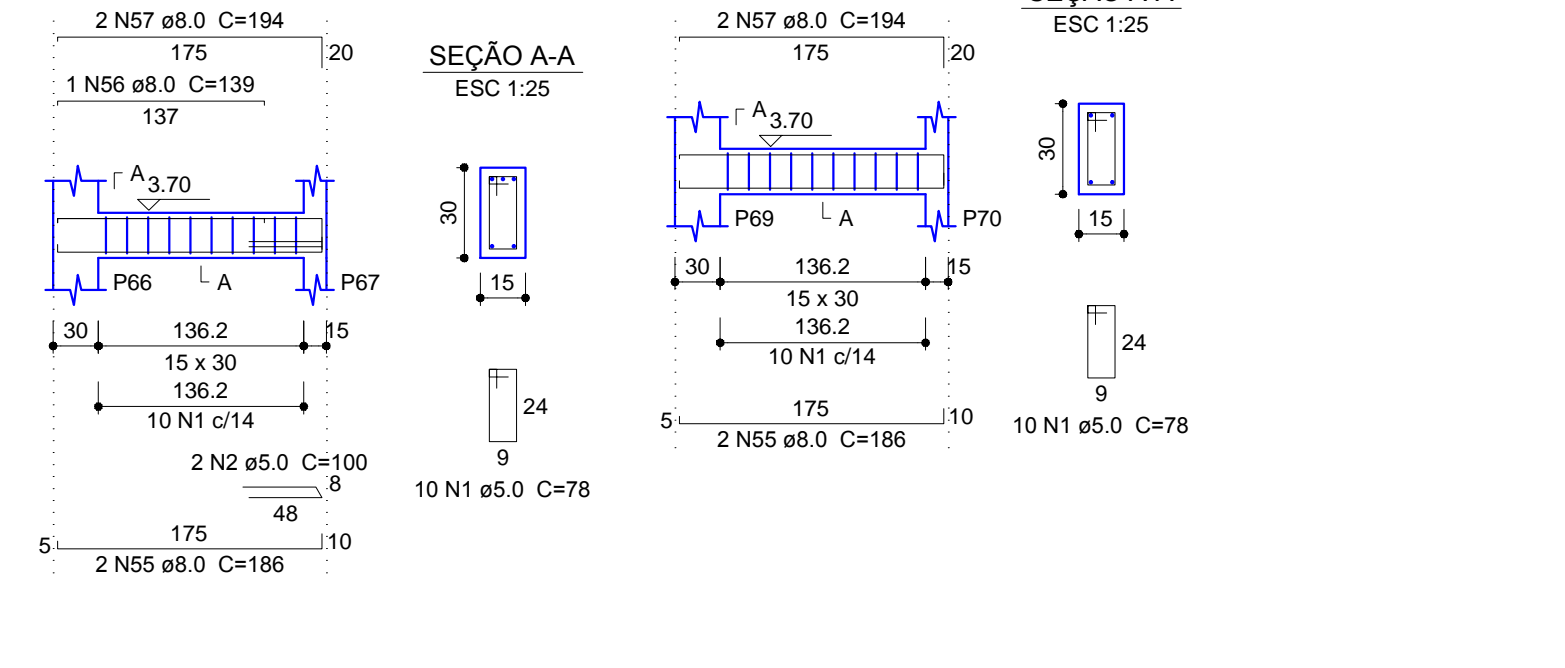

VC20

ESC 1:50

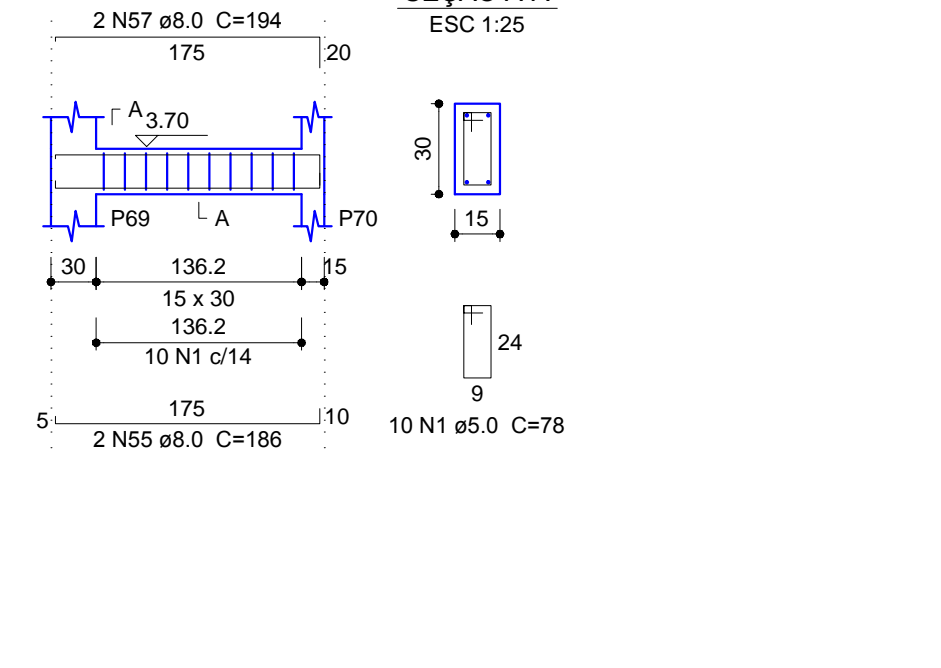

ASSOCIAÇÃO MATO-GROSSENSE DOS MUNICÍPIOS
Coordenação Técnica e de Projetos

SITE: www.amm.org.br
E-MAIL: centraldeprojetos@amm.org.br

Adm. Valdecir Luiz Colle

Tipo de Obra: Institucional **Modalidade:** Construção

Obra: UBS - TIPO III

Proprietário: Prefeitura Municipal de Varzea Grande - MT- MT

Endereço:

Autor do Projeto:

Responsável Técnico p/ obra:

Projeto Estrutural

Quadro de Áreas

Assunto: VC, VD

Data: Abril de 2014 **ART:** **Escala:** Indicada

Arquivo: **Desenho:** Gelse Medeiros Silva

FOLHA Nº

06

20