




ESCALA: 1/75

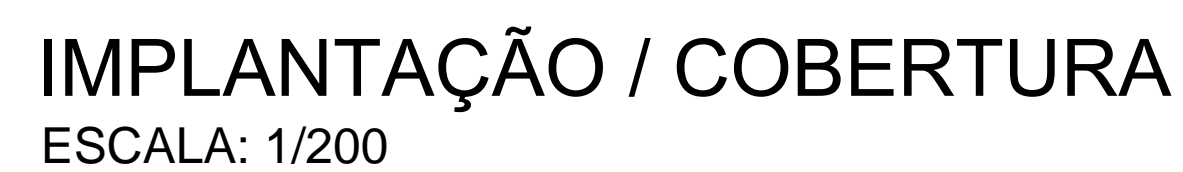

Carimbo do
CREA

Carimbo da
Prefeitura



PREFEITURA MUNICIPAL DE VÁRZEA GRANDE

SECRETARIA MUNICIPAL DE SAÚDE

SUS



Superintendência de obras e planejamento

Tipo de Obra:	Institucional	Modalidade:	Construção
Obra:	Unidade Basica de Saúde Cohab Cabo Michel - Porte III		
Proprietário:	Prefeitura Municipal de Varzea Grande - MT		
Endereço:	Rua Nova Olimpia, s/n, Cohab Cabo Michel, Várzea Grande - MT		
Autor do Projeto:			
Responsável Técnico p/ obra:			<div>FOLHA N° 02 02</div>
Projeto:			
Assunto: IMPLANTAÇÃO / COBERTURA		<div>Quadro de Áreas</div> <div>Área do terreno= 1.330,85m²</div> <div>Área da edificação= 445,75m²</div>	
Data: Janeiro/2018	ART:	Escala: Indicada	
Arquivo: Projetos padrão Ministério da Saúde		Desenho: Lucimara Cristina Martins	