
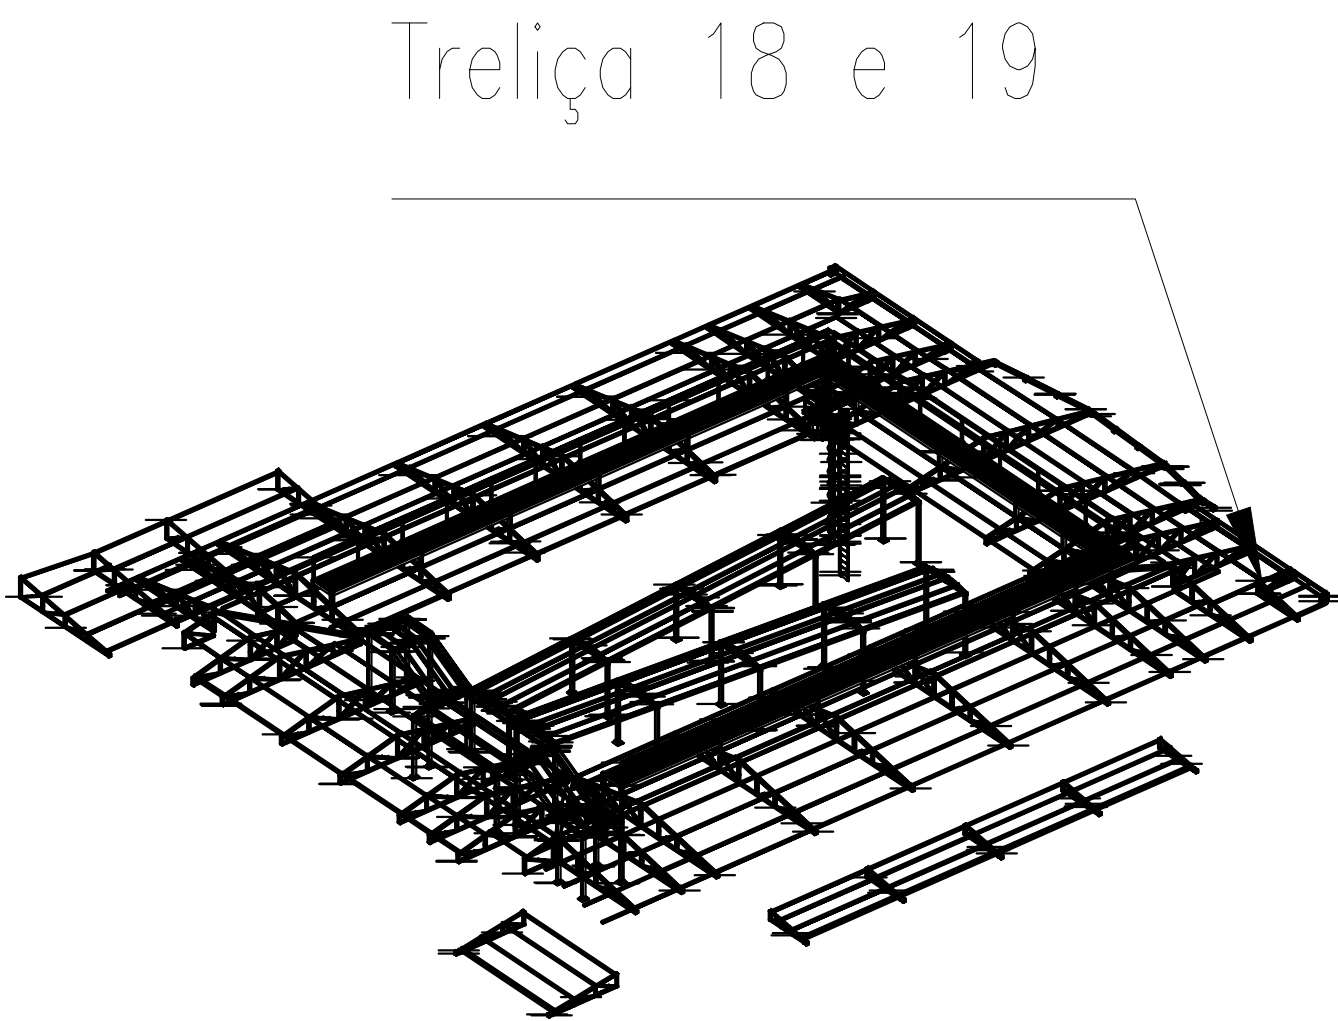


LISTA MATERIAIS							
ITEM	Qtde	DESCRIÇÃO	Comprimento	PESO UN.	PESO	Material	ÁREA TOT.
			Área (m²)	(Kg/m)	TOTAL (Kg)		
1	1	L 44,5 X 4,8	8,0	3,2	25	A36	1,4
2	1	Lam. 3	0,0	23,6	1	A36	0,1
3	1	U 150X50X5,00	10,5	9,2	96	SAC 300	5,0
Total:					122		6,4

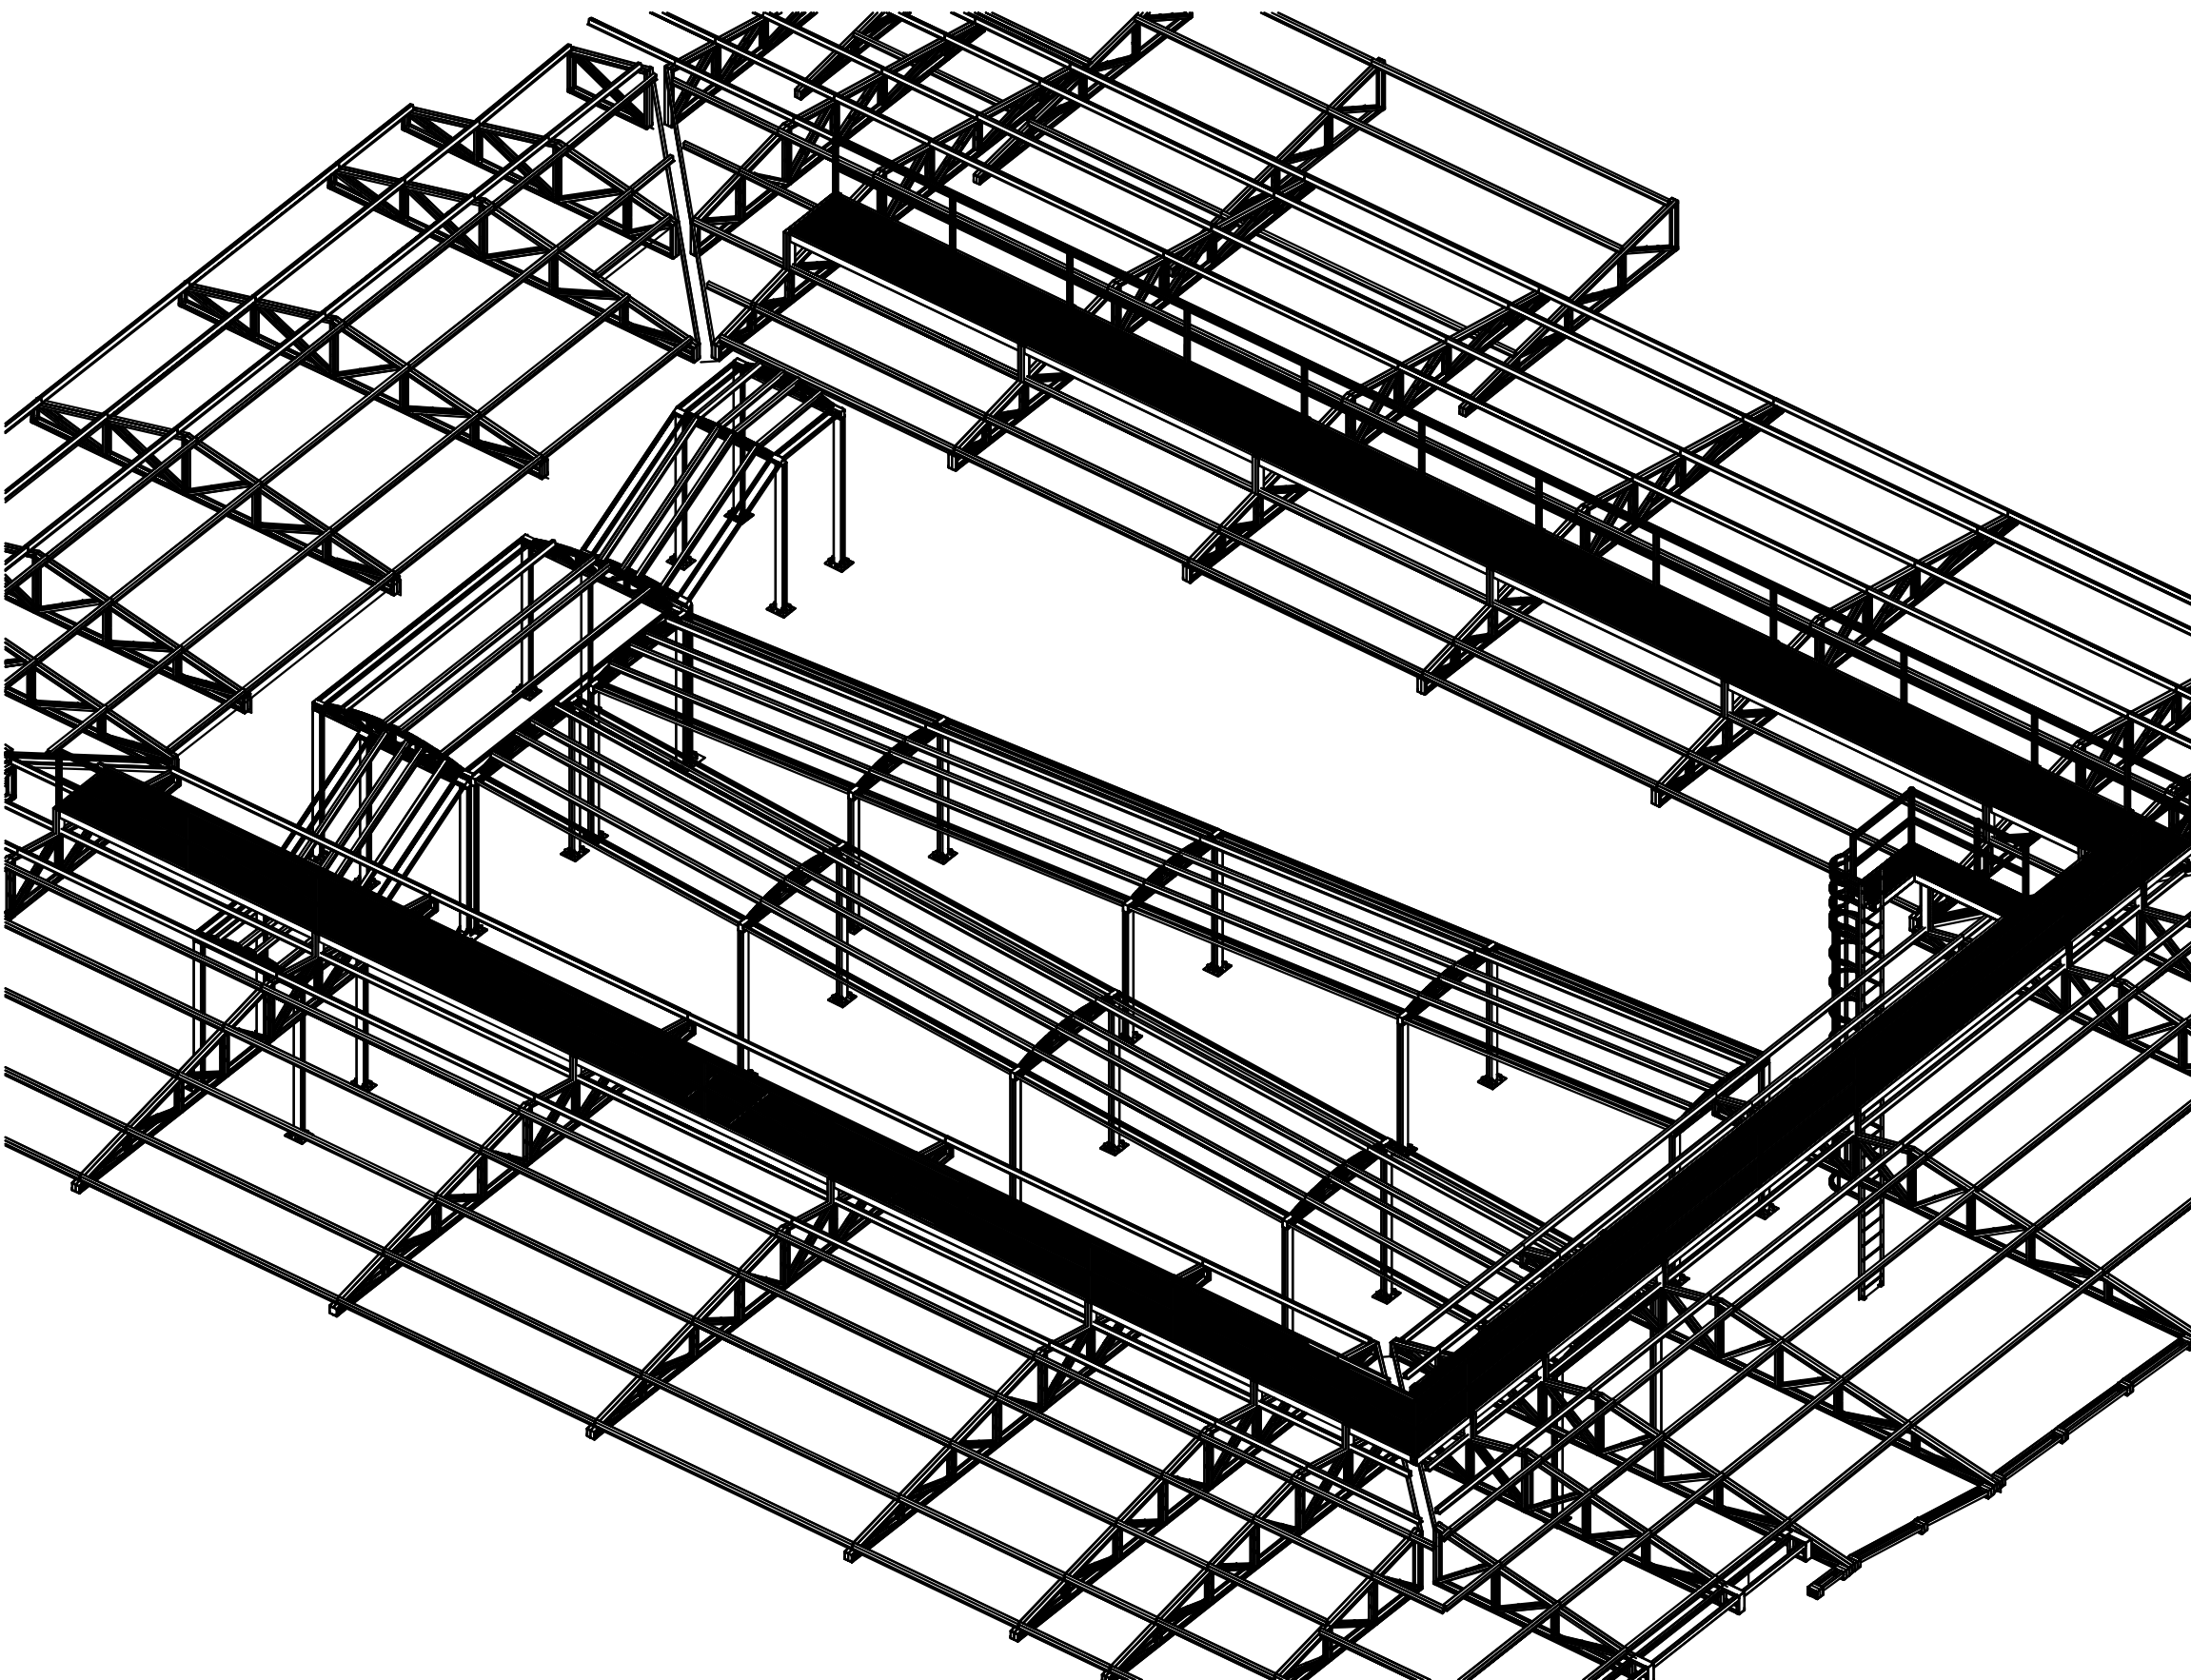

		<b>Schuring &amp; Schuring Ltda.</b> Escritório Técnico B.E.SCHURING – Projetos Estruturais Av. XV de Novembro, 489 – Porto 2o. Andar – Cuiabá MT Fone:(065) 321 9959--Fax:(065) 623 5066--Internet: Email – schuring@nuteconet.com.br			
<b>E.M.E.B ALINO FERREIRA</b>	<b>CLIENTE</b>	RESP. TEC. EXECUÇÃO: Eng. Civil			
	REVISÃO		ANDRE	THIAGO	THIAGO
	EMIÇÃO	PROJETO COMPLETO	28/03/17		
		DISCRIMINAÇÃO	DATA	PROJ.	DES. VERIF. APROV.
	<b>PROJETO METALICO</b>	PREFEITURA MUNICIPAL DE VÂRZEA GRANDE			
AUTORES DO PROJETO:		Av. Verdão, Esq. com a rua B, Parque do Lago			
Eng.º Civil <b>BENEDITO ELISEU SCHURING</b> OBR. 55061/MT-MT		CONTEÚDO: <b>TRELIÇA 18 e 19 CORTÊS, PEÇAS E POSIÇÕES</b>			
Eng.º Civil <b>ANDRÉ LUIZ SCHURING</b> OBR. 55061/MT-MT		DATA: 28/03/17	DIREITOS AUTORAIS RESERVADOS		FOLHA No.
Eng.º Civil <b>PAULO THIAGO A. FRANCA</b> OBR. 55061/MT-MT		ESCALA: 1/15	VERIFICAR MEDIDAS NA OBRA		<b>18</b>
			ARQUIVO		