

A

B

C

D

F


F

G


H

I

L


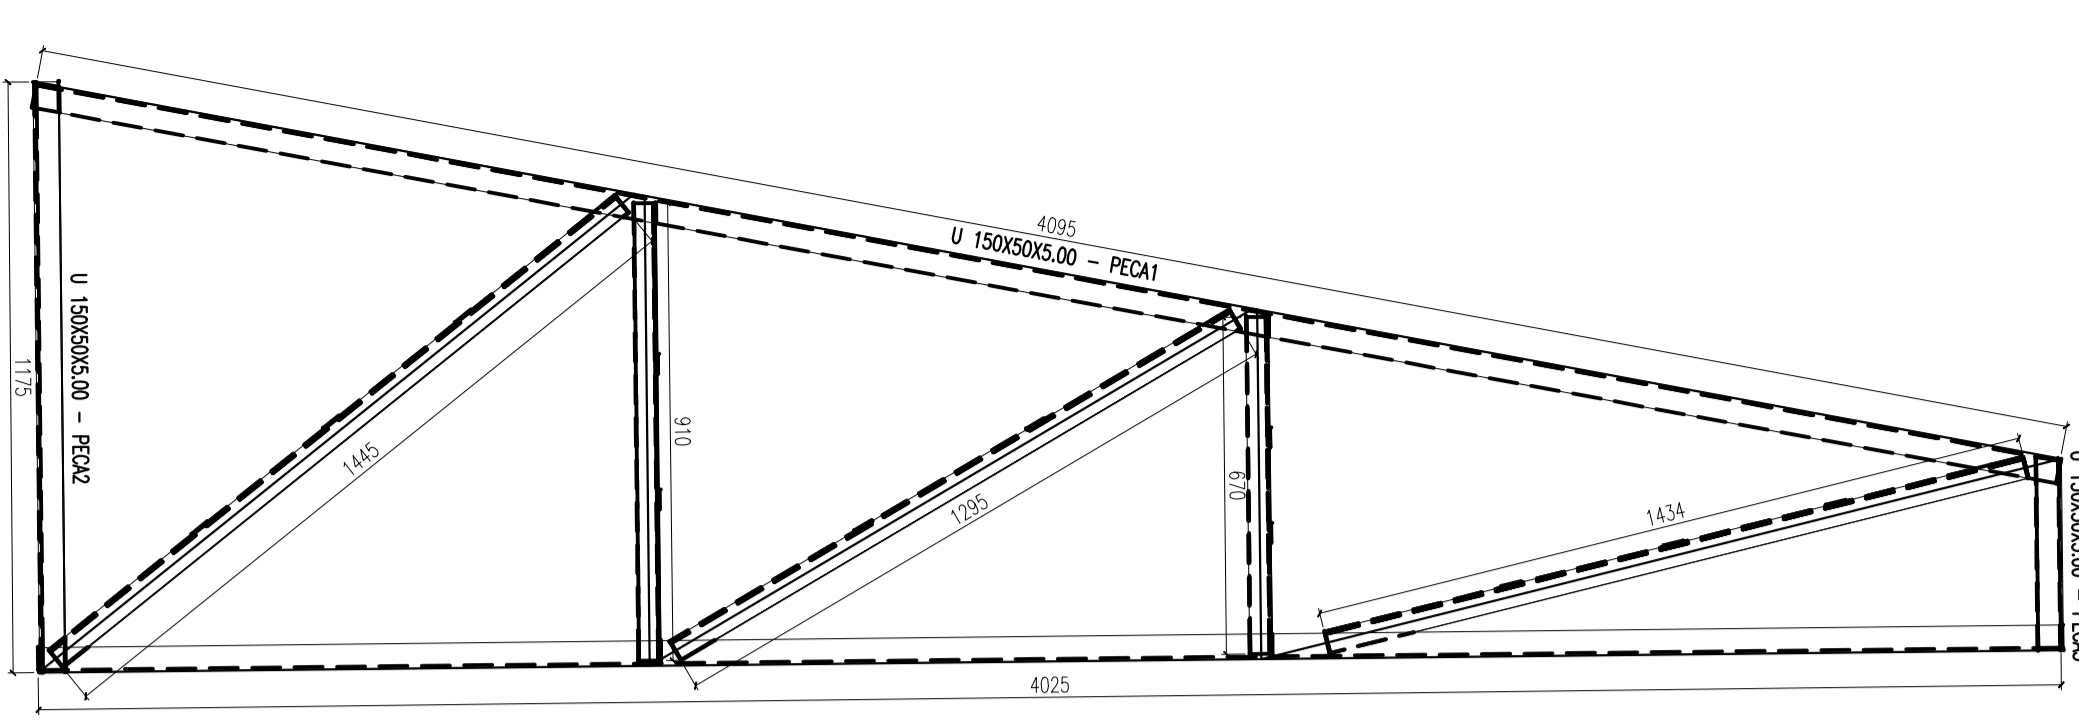


TRELIÇA 17

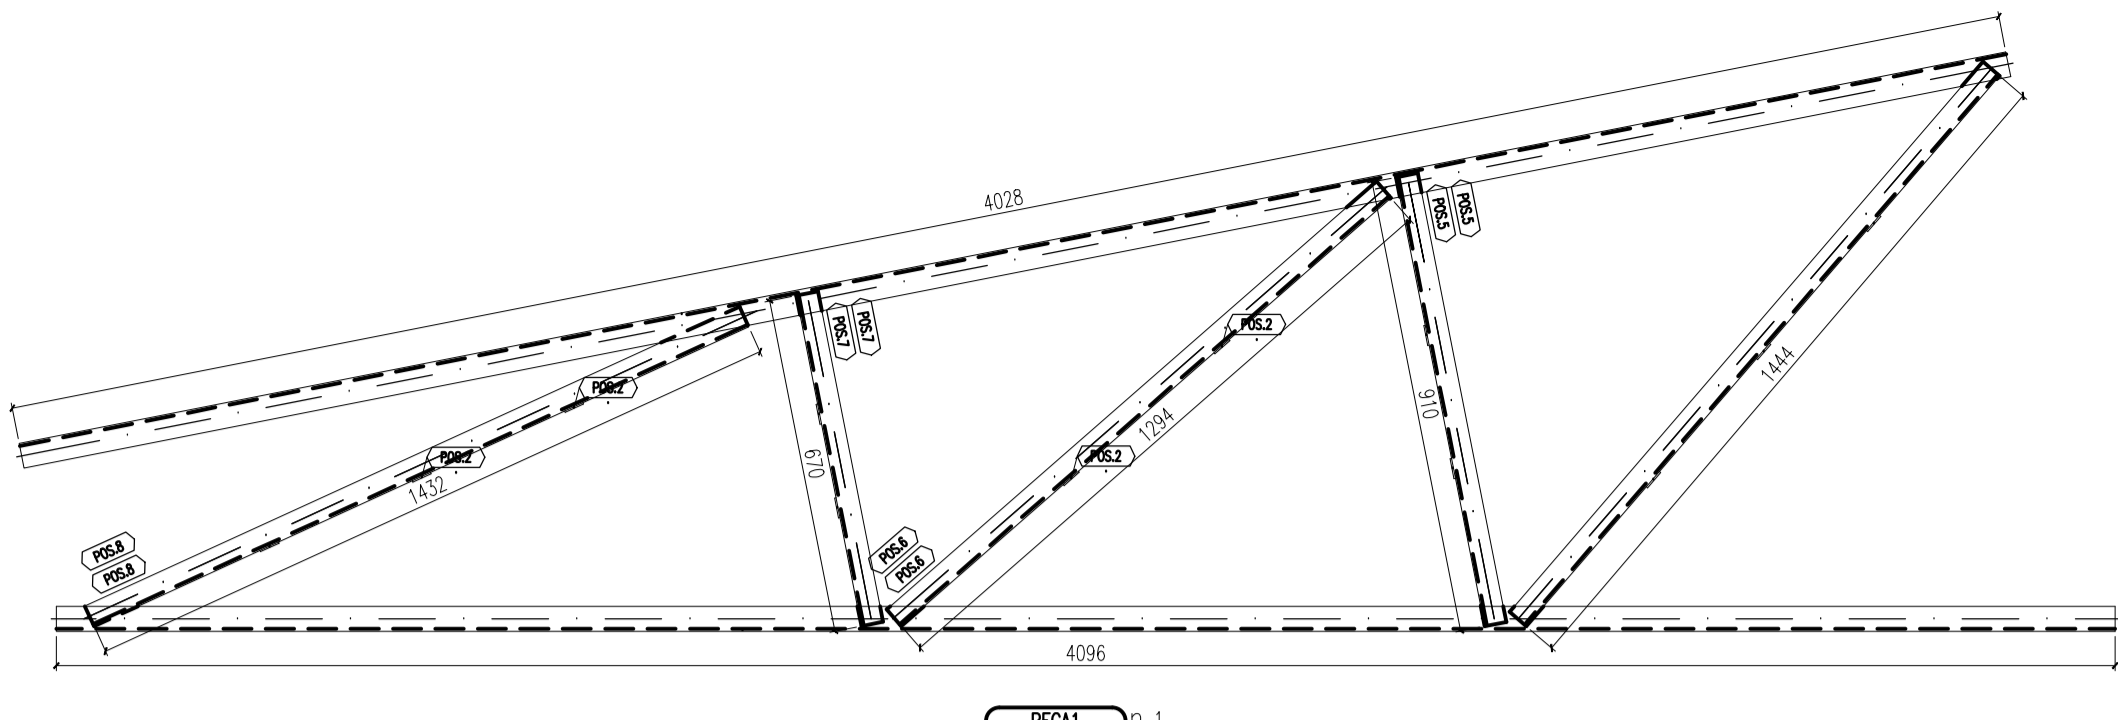


PECA1 n.1

LISTA MATERIAIS						
ITEM	Qtde	DESCRIÇÃO	Comprimento	PESO UN.	PESO	ÁREA TOT.
			Area (m²)	(Kg/m²)	TOTAL (Kg)	
1	1	L 44.5 X 4.8	11.5	3.2	36	2.0
2	1	Lam. 3	0.1	23.6	1	0.1
3	1	U 150X50X5.00	9.7	9.2	89	4.6
Total:					126	6.7

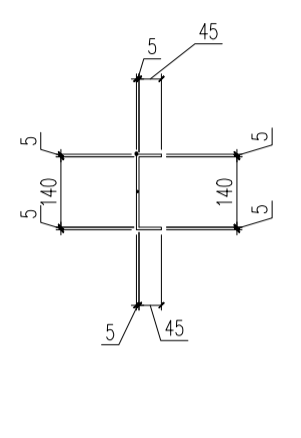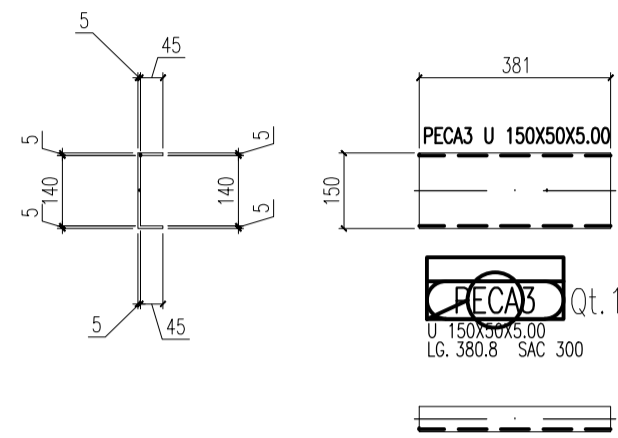


PECA2 Qt. 1


Pos: (R062)

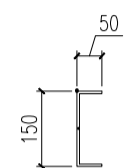


Pos: (R061)

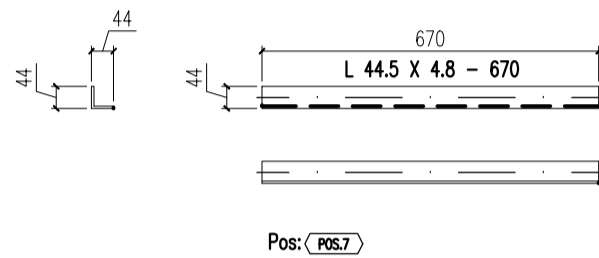


Pos: (R067)

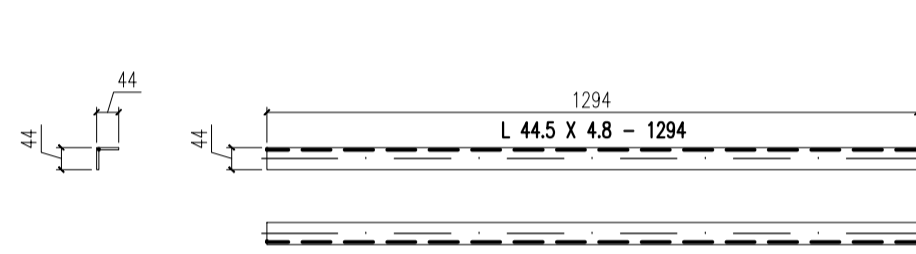

Pos: (R068)

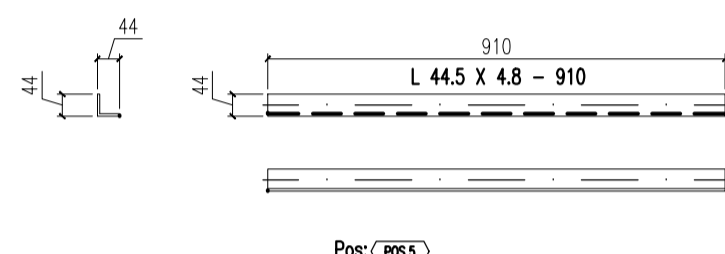


Pos: (R063)

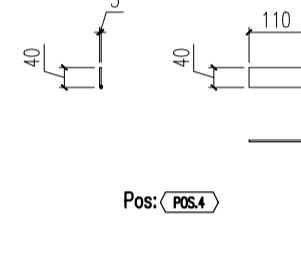


Pos: (R064)




Pos: (R065)

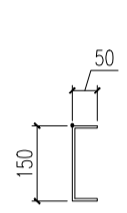


Pos: (R069)

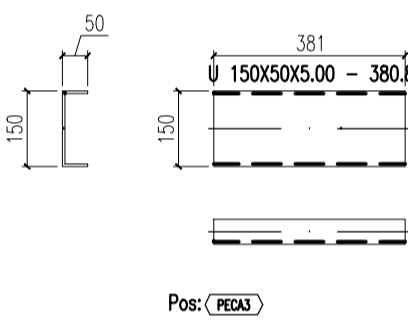


Pos: (R061)

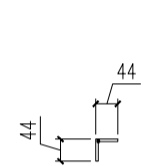



Pos: (R068)

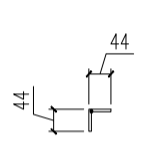


Pos: (R063)

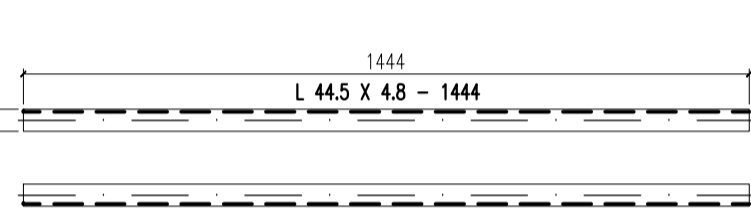

Treliza 17

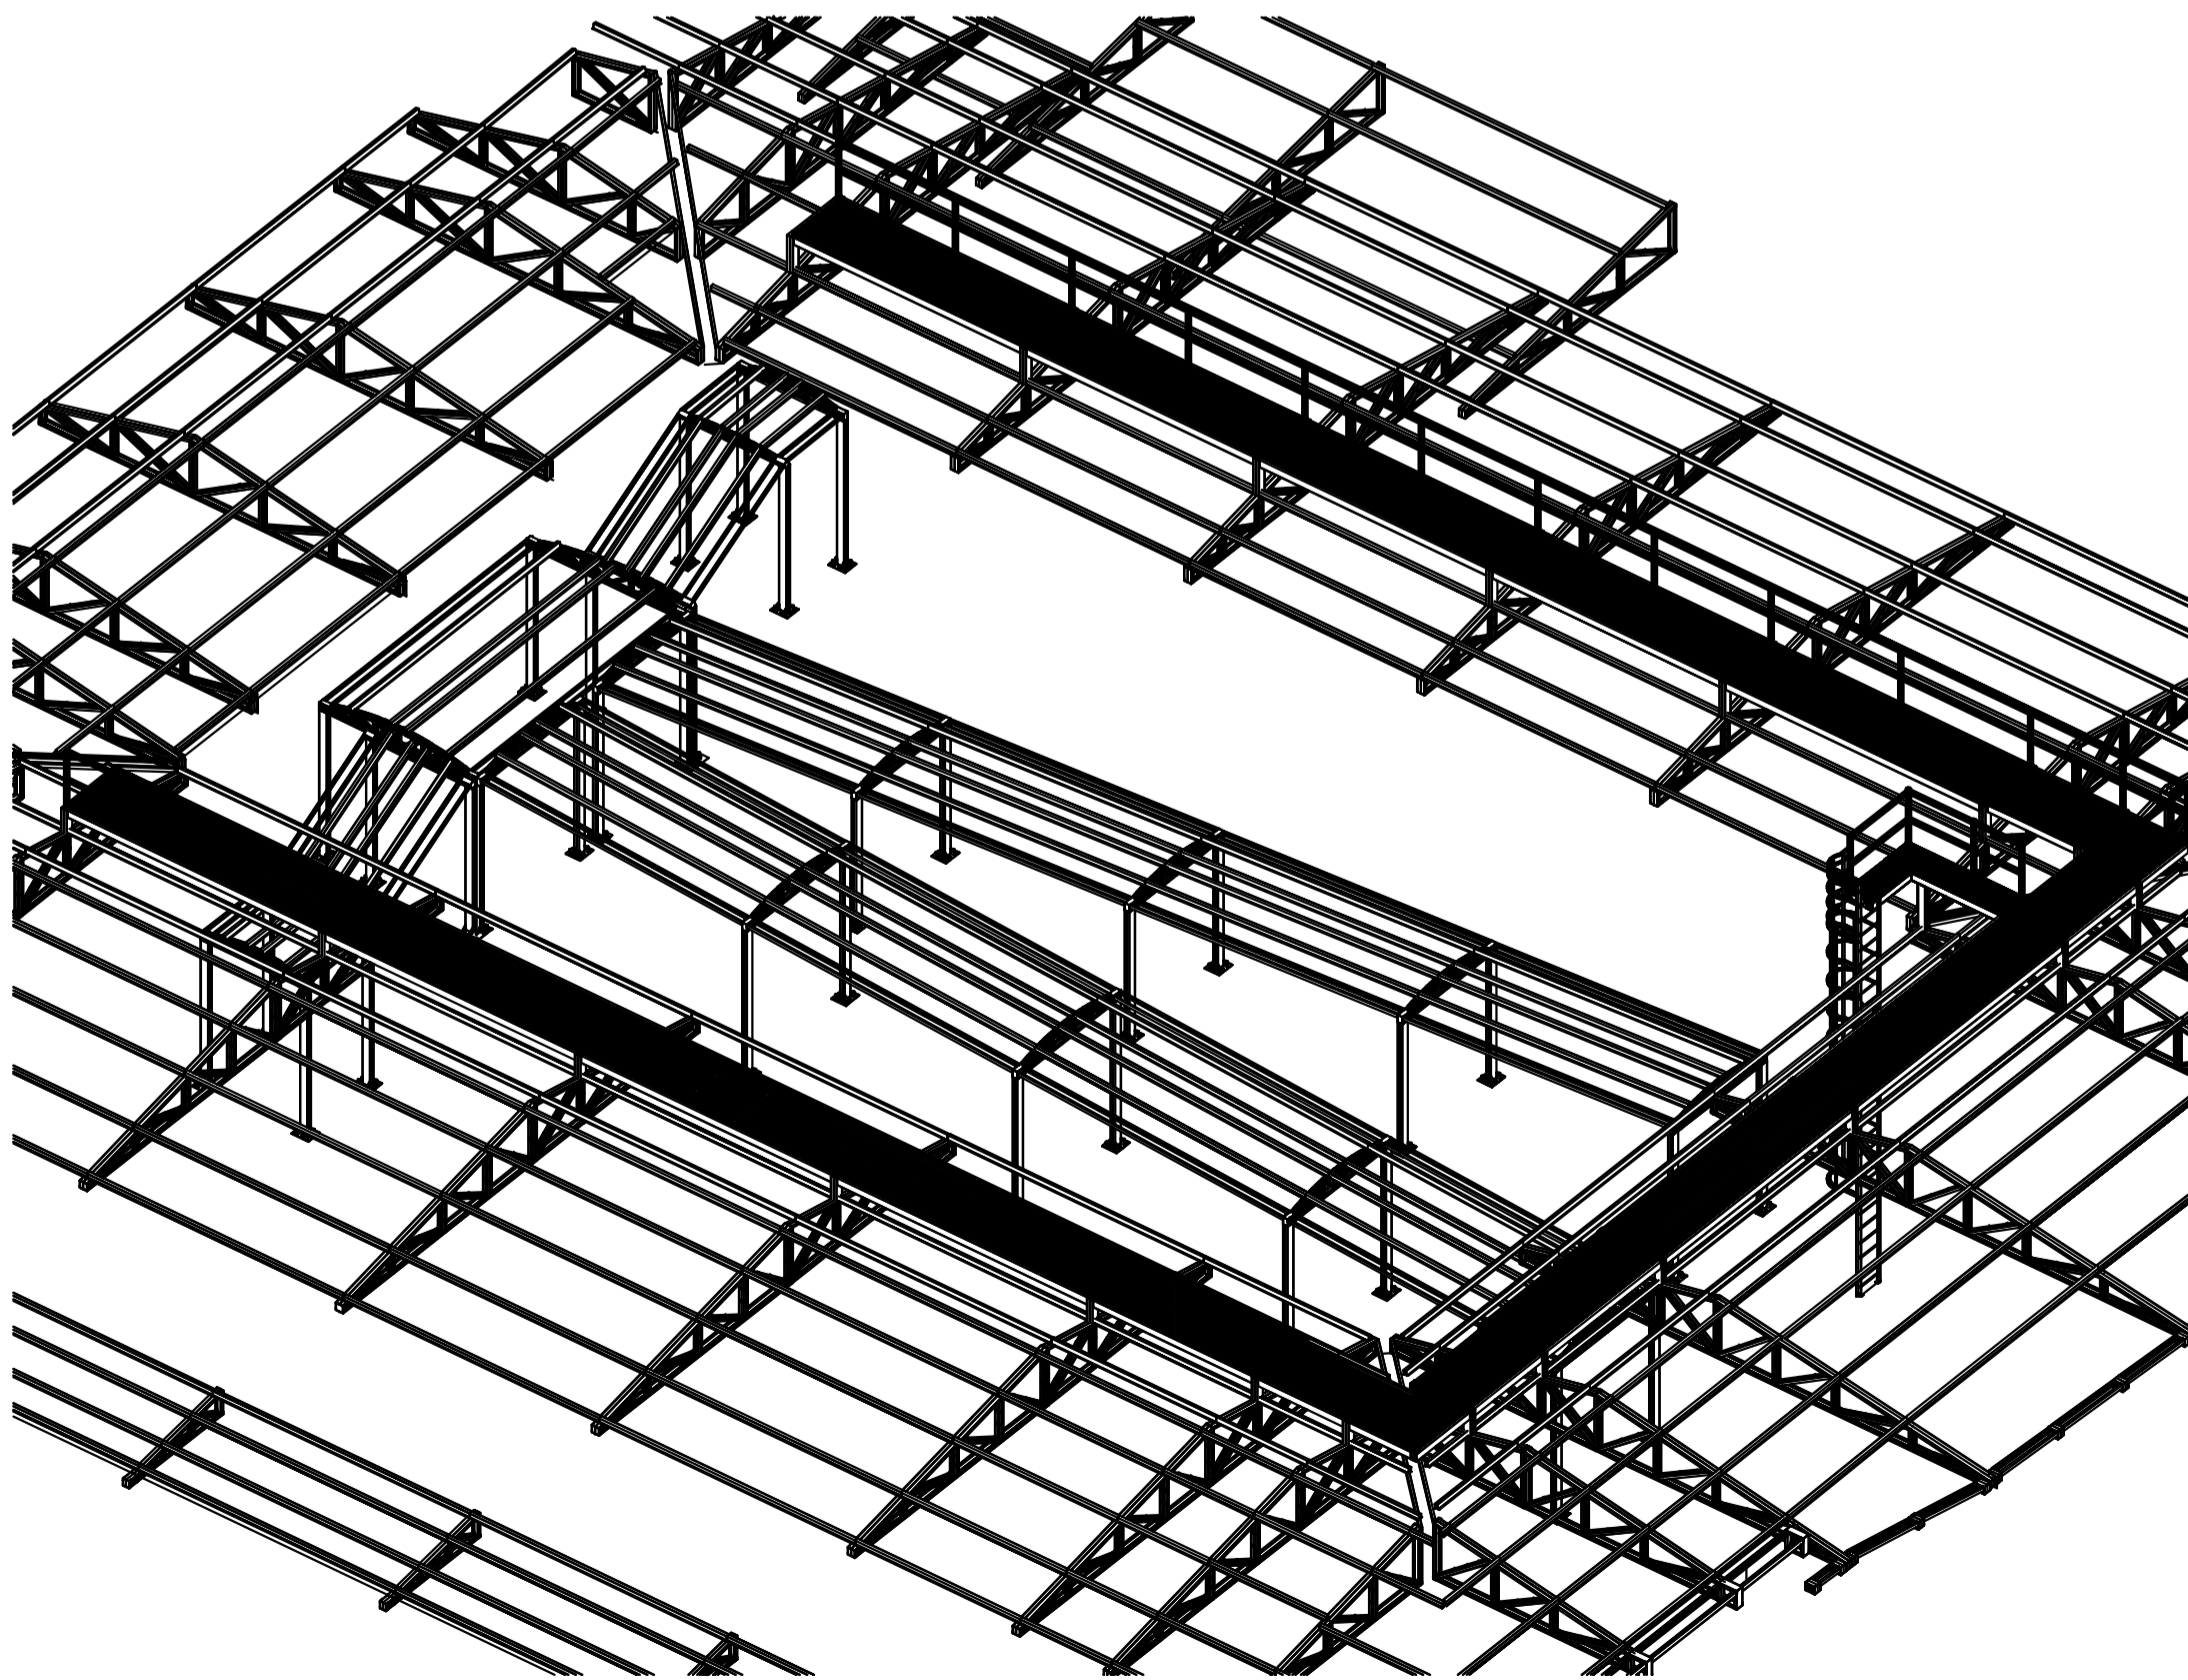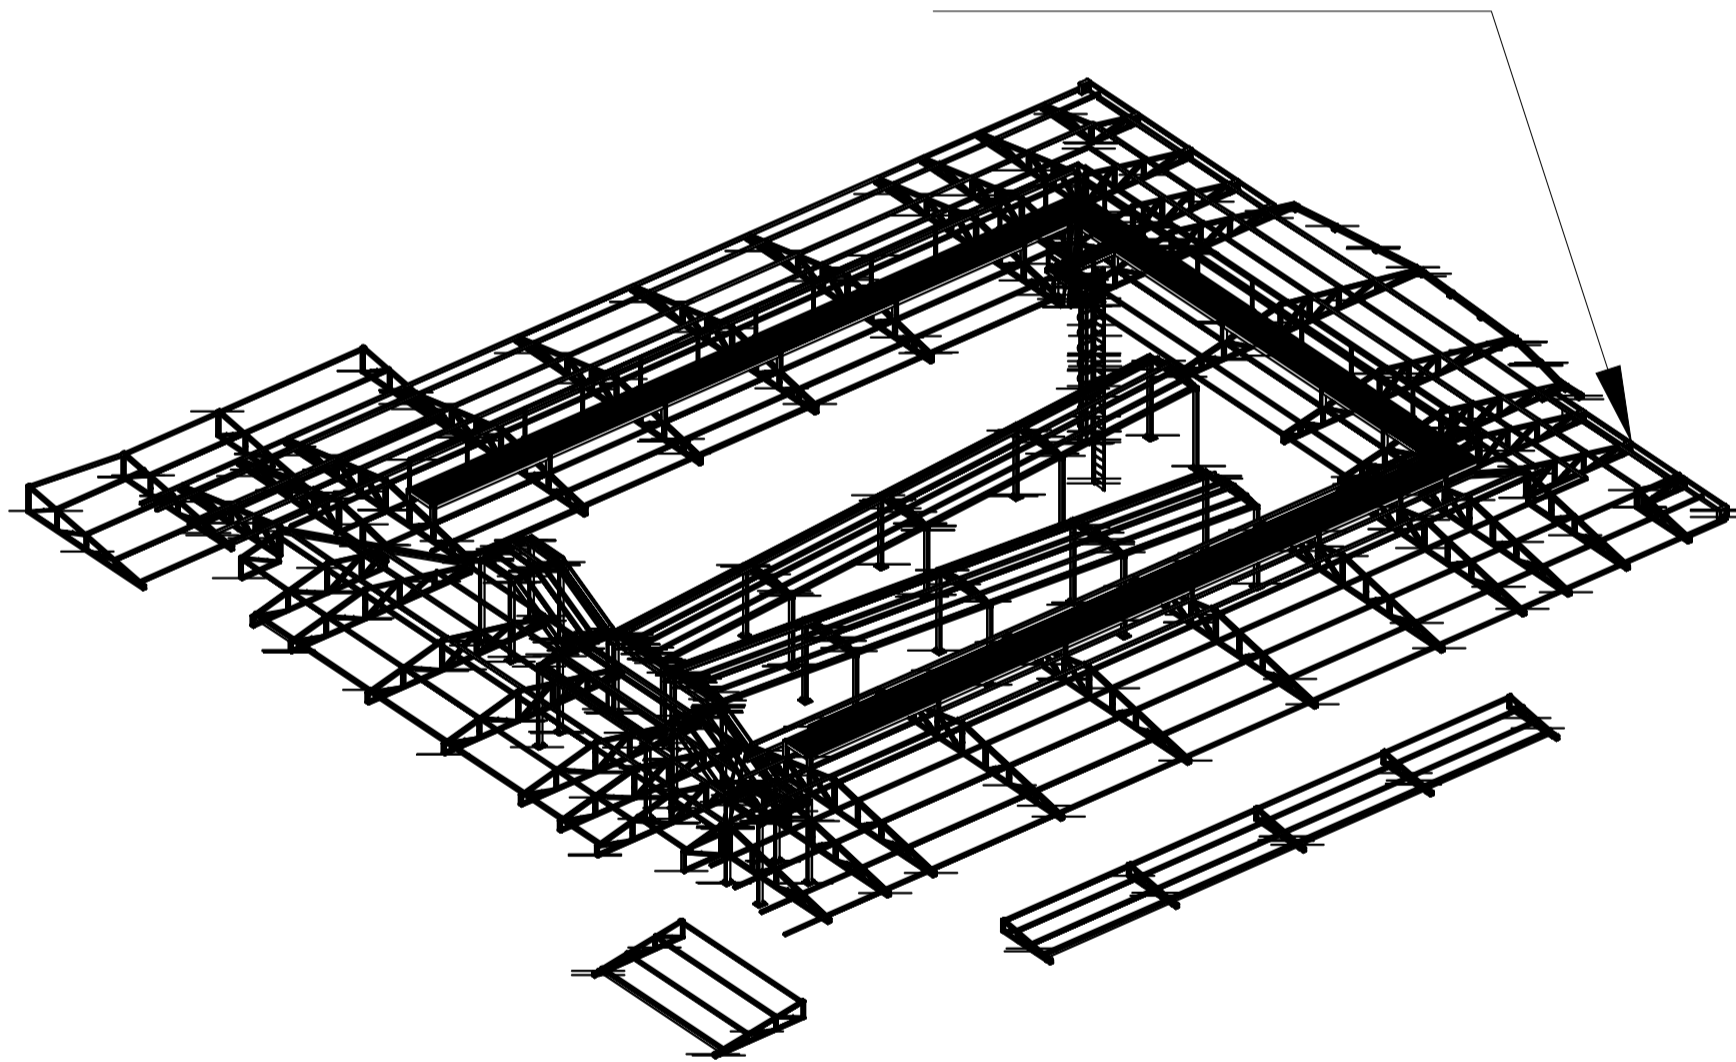

 Schuring & Schuring		Schuring & Schuring Ltda. Escritório Técnico B.E.SCHURING – Projetos Estruturais Av. XV de Novembro, 489 – Porto 2o. Andar – Cuiabá MT Fone: (065) 321 9959 – Fax: (065) 623 5066 – Internet: Email – schuring@nutecon.com.br				
E.M.E.B ALINO FERREIRA PROJETO METALICO	CLIENTE	RESP. TEC. EXECUÇÃO: Eng. Civil				
	REVISÃO	REVISÃO		ANDRE	THIAGO	THIAGO
	EMIÇÃO	PROJETO COMPLETO	28/03/17			
		DISCRIMINAÇÃO	DATA	PROJ.	DES.	VERIF.
						APROV.
PREFEITURA MUNICIPAL DE VÂRZEA GRANDE						
AUTORES DO PROJETO:		Av. Verdão, Esq. com a rua B, Parque do Lago				
Benf. Civil		BENEDITO ELISEU SCHURING OBR. TRS / P. MT		CONTEÚDO: TRELIÇA 17 CORTÊS, PEÇAS E POSIÇÕES		
Benf. Civil		ANDRÉ LUIZ SCHURING OBR. TRS / P. MT		DATA: 28/03/17		
Benf. Civil		PAULO THIAGO A. FRANCA OBR. CORTÊS / P. MT		DIREITOS AUTORAIS RESERVADOS VERIFICAR MEDIDAS NA OBRA		
				FOLHA No. ARQUIVO		
				17		