MEMORIAL TABELADO

5.0 - DAS MEDIDAS DE SEGURANÇA CONTRA INCÊNDIO E PÂNICO

5.1 RESISTÊNCIA AO FOGO DOS ELEMENTOS DE CONSTRUÇÃO

Este medida de segurança foi dimensionada atendendo à NTCB 11 do Corpo de Bombeiros Militar de Mato Grosso.

Edificação em geral

Divisão	Altura	Características Construtivas	
		Tipo de Parede	Resistência Total da Parede
D-1	P1	ALVENARIA	10cm

Informações do TRRF

Edifício
30 MINUTOS

Existente (Edificações Existentes) ou Projetada (Edificações Novas)	
Integridade	120 MINUTOS
Estanqueidade	120 MINUTOS
Isolação térmica	120 MINUTOS
TRRF	120 MINUTOS

Observações:
- O PROJETO ESTRUTURAL E A EDIFICAÇÃO EXISTENTE CORRESPONDEM O TRRF MÍNIMO DE 60 MINUTOS EXIGIDO PARA O EMPREENDIMENTO.
- AS INFORMAÇÕES SOBRE ATENUAÇÃO, ESTANQUEIDADE, ISOLAÇÃO TÉRMICA E TRRF CORRESPONDEM AS DEFINIDAS NO PROJETO ARQUITETÔNICO, PORTANTO, OS MESMOS ATENDERÃO AOS MÍNIMO EXIGIDO.

5.2 ACESSO DA VIATURA NA EDIFICAÇÃO

Este medida de segurança foi dimensionada atendendo à NTCB 09 do Corpo de Bombeiros Militar de Mato Grosso.

VIAS

Largura (m)	Altura livre (m)	Capacidade do suporte (Kg)	Tipo de Curvatura
mínimo 6,00 m	mínimo 4,50 m	mínimo 25.000 kg	CIRCULAR

PORTÃO

Largura (m)	Altura (m)
mínimo 4,00 m	mínimo 4,00 m

Observações: AS CARACTERÍSTICAS DAS VIAS E DO PORTÃO DE ACESSO CORRESPONDEM O MÍNIMO EXIGIDO EM NORMA QUE DEVERÁ SER ATENDIDO NO PROJETO ARQUITETÔNICO E PROJETO ESTRUTURAL.

5.12 CONTROLE DE MATERIAIS DE ACABAMENTO

Este medida de segurança foi dimensionada atendendo à NTCB 12 do Corpo de Bombeiros Militar de Mato Grosso.

Grupo/ Divisão	FINALIDADE DO MATERIAL				
	Piso Acabamento/Revestimo.	Paredes e divisórias Acabamento/Revestimo.	Teto e forro Acabamento/Revestimo.	Fachada Acabamento/Revestimo.	
D-1	Classe I, II-A, III, ou IV-A	Classe I, II-A, ou III-A	Classe I, II-A	Classe I, II-B	

Observações: O ARQUITETO E A INSTALADORA DEVERÃO OBSERVAR AS CLASSES DE MATERIAIS ACIMA ESPECIFICADAS QUE CONSTITUEM O MÍNIMO EXIGIDO PARA ESTE TIPO DE EDIFICAÇÃO PARA ATENDIMENTO DO TRRF MÍNIMO DE 60 MINUTOS. CASO OS MATERIAIS EMPREGADOS NÃO ATENDAM AS CLASSES INFORMADAS, SERÁ NECESSÁRIO A ADEQUAÇÃO DO PROJETO ARQUITETÔNICO PARA COMPROVAÇÃO DAS CONDIÇÕES DE SEGURANÇA.

5.12.1 DETALHAMENTO DO CONTROLE DE MATERIAIS DE ACABAMENTO

FACHADA	CLASSE	MATERIAL
1	CLASSE I	ALVENARIA COM PINTURA
2	CLASSE II-A	ESTRUTURA METÁLICA / PLACA ACM / TELHA METÁLICA
PAREDE	CLASSE	MATERIAL
1	CLASSE I	ALVENARIA COM PINTURA
PISO	CLASSE	MATERIAL
1	CLASSE I	CONCRETO / CIMENTO QUEIMADO
2	CLASSE II-A	GRANILITE / PORCELANATO / CERÂMICO
FORRO	CLASSE	MATERIAL
1	CLASSE I	LAJE DE CONCRETO IMPERMEABILIZADA
2	CLASSE II-A	FORRO DE GESSO ACARTONADO
COBERTURA	CLASSE	MATERIAL
1	CLASSE I	LAJE DE CONCRETO IMPERMEABILIZADA
2	CLASSE II-A	TELHA METÁLICA

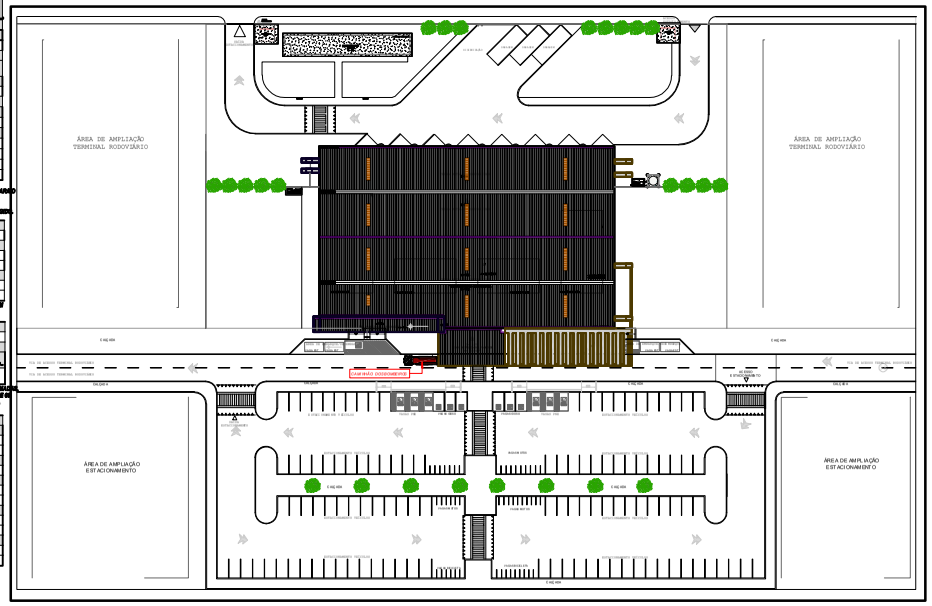

1 PLANTA DE COBERTURA, IMPLANTAÇÃO E INDICAÇÃO DE ACESSO À VIATURA
1 : 500

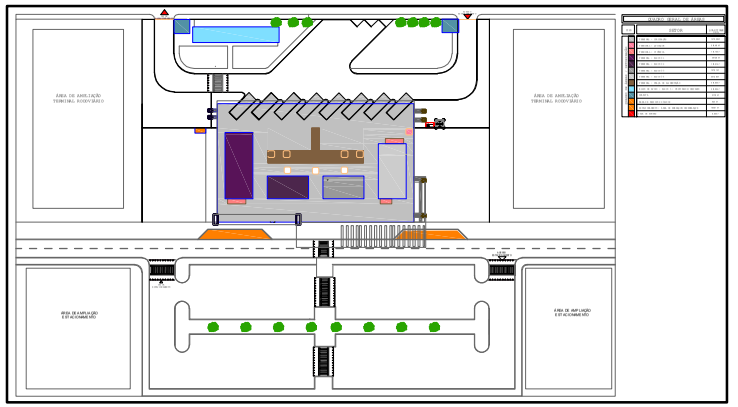

2 PLANTA DE SETORIZAÇÃO
1 : 750

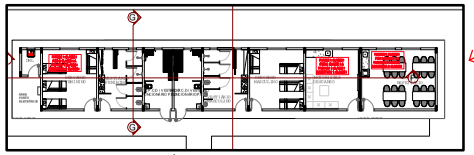

3 PLANTA DE CMAR - BLOCO DE APOIO - VESTIÁRIOS/DESCANSO
1 : 100

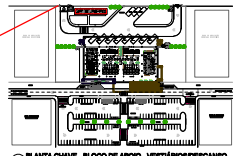

PLANTA CHAVE - BLOCO DE APOIO - VESTIÁRIOS/DESCANSO
1 : 2000

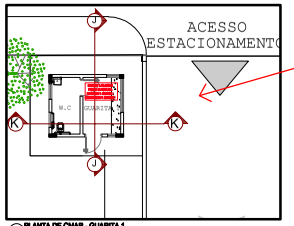

4 PLANTA DE CMAR - GUARITA 1
1 : 100

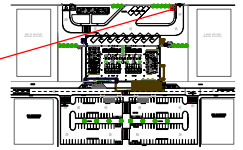

PLANTA CHAVE - GUARITA 1
1 : 2000

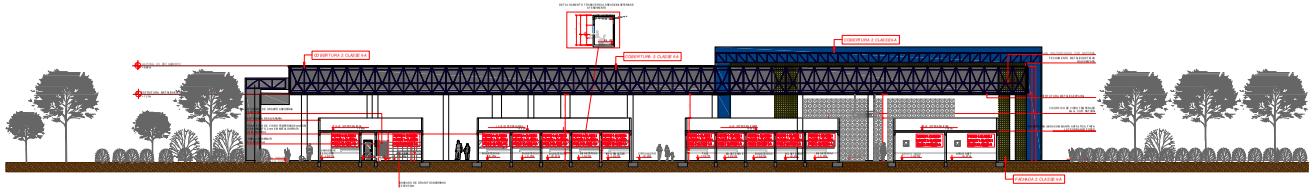

5 CMAR EM CORTE A
1 : 200

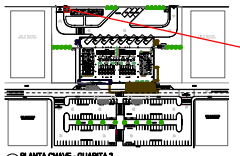

PLANTA CHAVE - GUARITA 2
1 : 2000

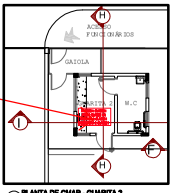

6 PLANTA DE CMAR - GUARITA 2
1 : 100

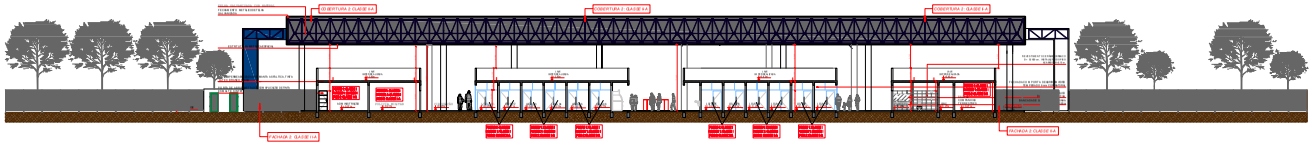

6 CMAR EM CORTE B
1 : 200

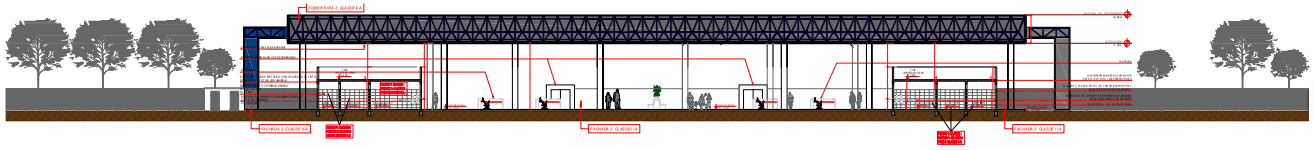

7 CMAR EM CORTE C
1 : 200

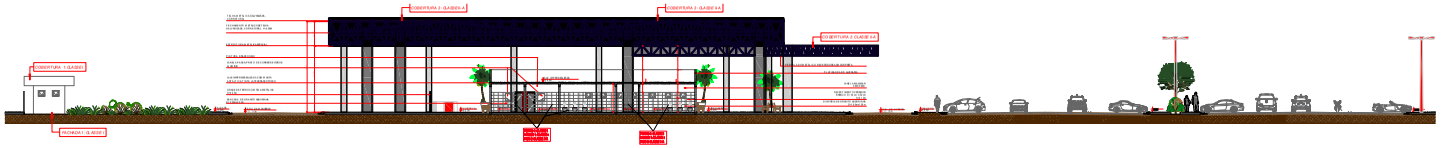

8 CMAR EM CORTE D
1 : 200

ESPAÇO RESERVADO PARA PREFEITURA:

PROJETO
PROJETO DE INSTALAÇÕES DE SEGURANÇA CONTRA INCÊNDIO E PÂNICO DO TERMINAL RODOVIÁRIO PADRÃO DO ESTADO DE MATO GROSSO TIPO C "DE 50 MIL ATÉ 100 MIL HABITANTES"

CONTRATO: — O.S Nº: 001/2021
ORDEM TOPOGRÁFICA — ORDEM TOPOGRÁFICA
Nº: — REVISÃO Nº: REV 01 - ALTERAÇÕES APÓS ANÁLISE — DATA: 27/03/2022
ESCALA INDICADA: CONFORME INDICADO NO PROJETO — UNIDADE: METRO

CONTEÚDO:
ACESSO À VIATURA, IMPLANTAÇÃO E CMAR

QUADRO DE ÁREAS

NOME DO CLIENTE: HOUER Concessões — ASSINATURA DO CLIENTE
SINFRA — SECRETARIA DE ESTADO DE INFRAESTRUTURA E LOGÍSTICA
AUTOR DO PROJETO: MARCIO BRAGA DE ALMEIDA
ENGENHEIRO DE SEGURANÇA E ANÁLISTA AMBIENTAL
ENGENHEIRO CIVIL DO TRABALHO
CREA Nº: MT-043170 - RNP Nº: 12183185800 — ASSINATURA PROFISSIONAL
RESPONSÁVEL TÉCNICO: — ASSINATURA PROFISSIONAL
ART PROJETO: — CONFIGURAÇÃO DE PLOTAGEM: ☐ MODELO PNG ☑ AO LADO E EM ANEXO
ART DE EXECUÇÃO:

PRANCHA: 03 /06