

Legenda

Bebedouro

Caixa Sifonada

Caixas Inspeção Esgoto Simples

Caixas de Gordura

Joelho 45

Joelho 90- coluna

Junção simples

Lavatório Residencial com sifão

Lavatório de Uso Geral

Pia de Cozinha Industrial - Lavagem de panelas com Sifão






Pia de Cozinha Industrial - Preparação com Sifão

Ramais de Ventilação

Tanque de Lavar Roupas DN 50mm

Vaso Sanitário c/ curva 90°

Vaso Sanitário c/ junção e curva 45°

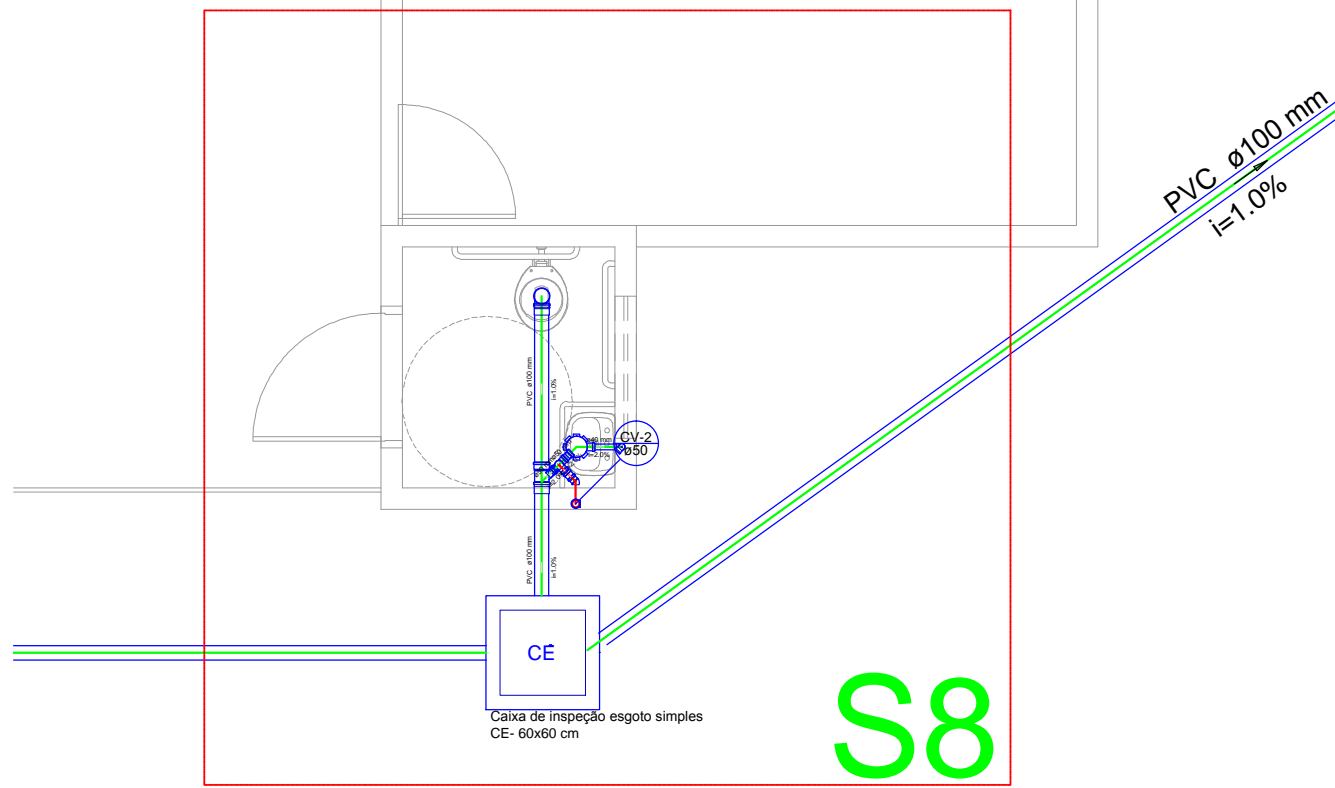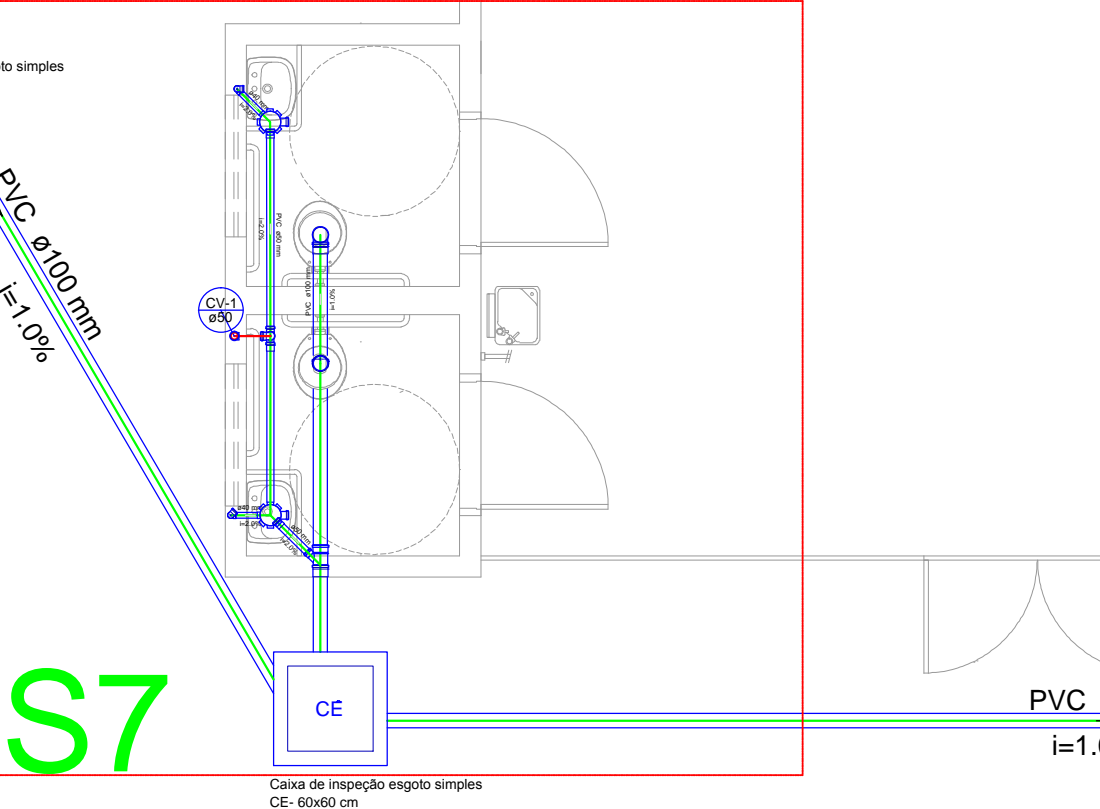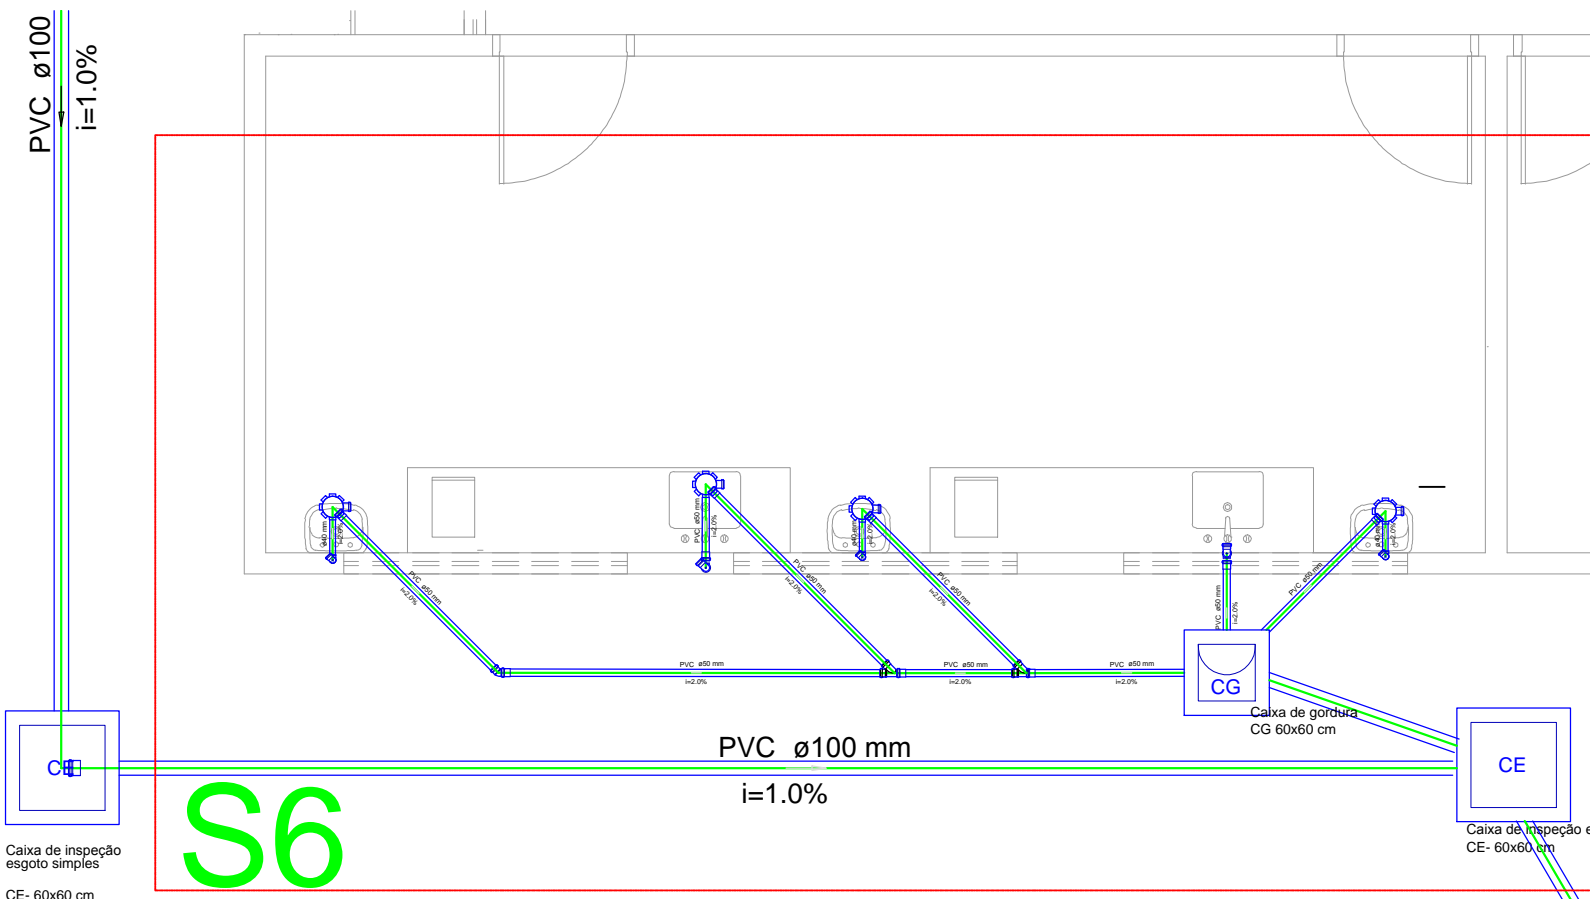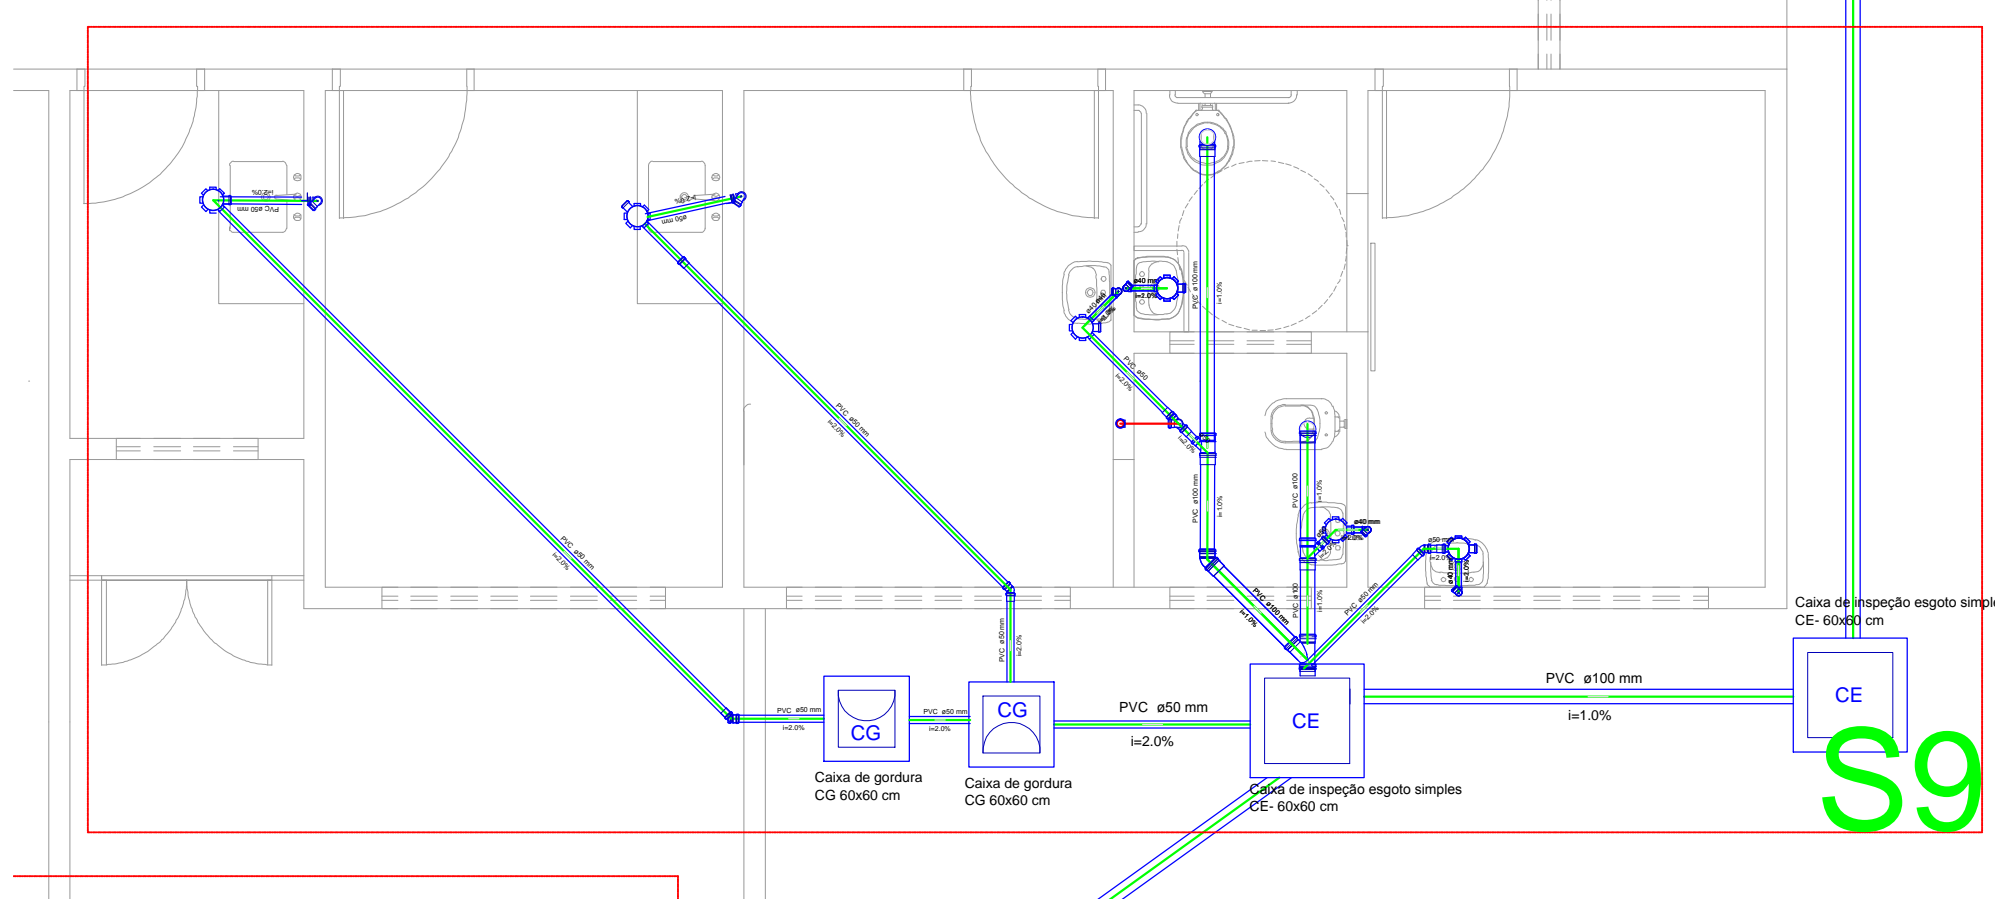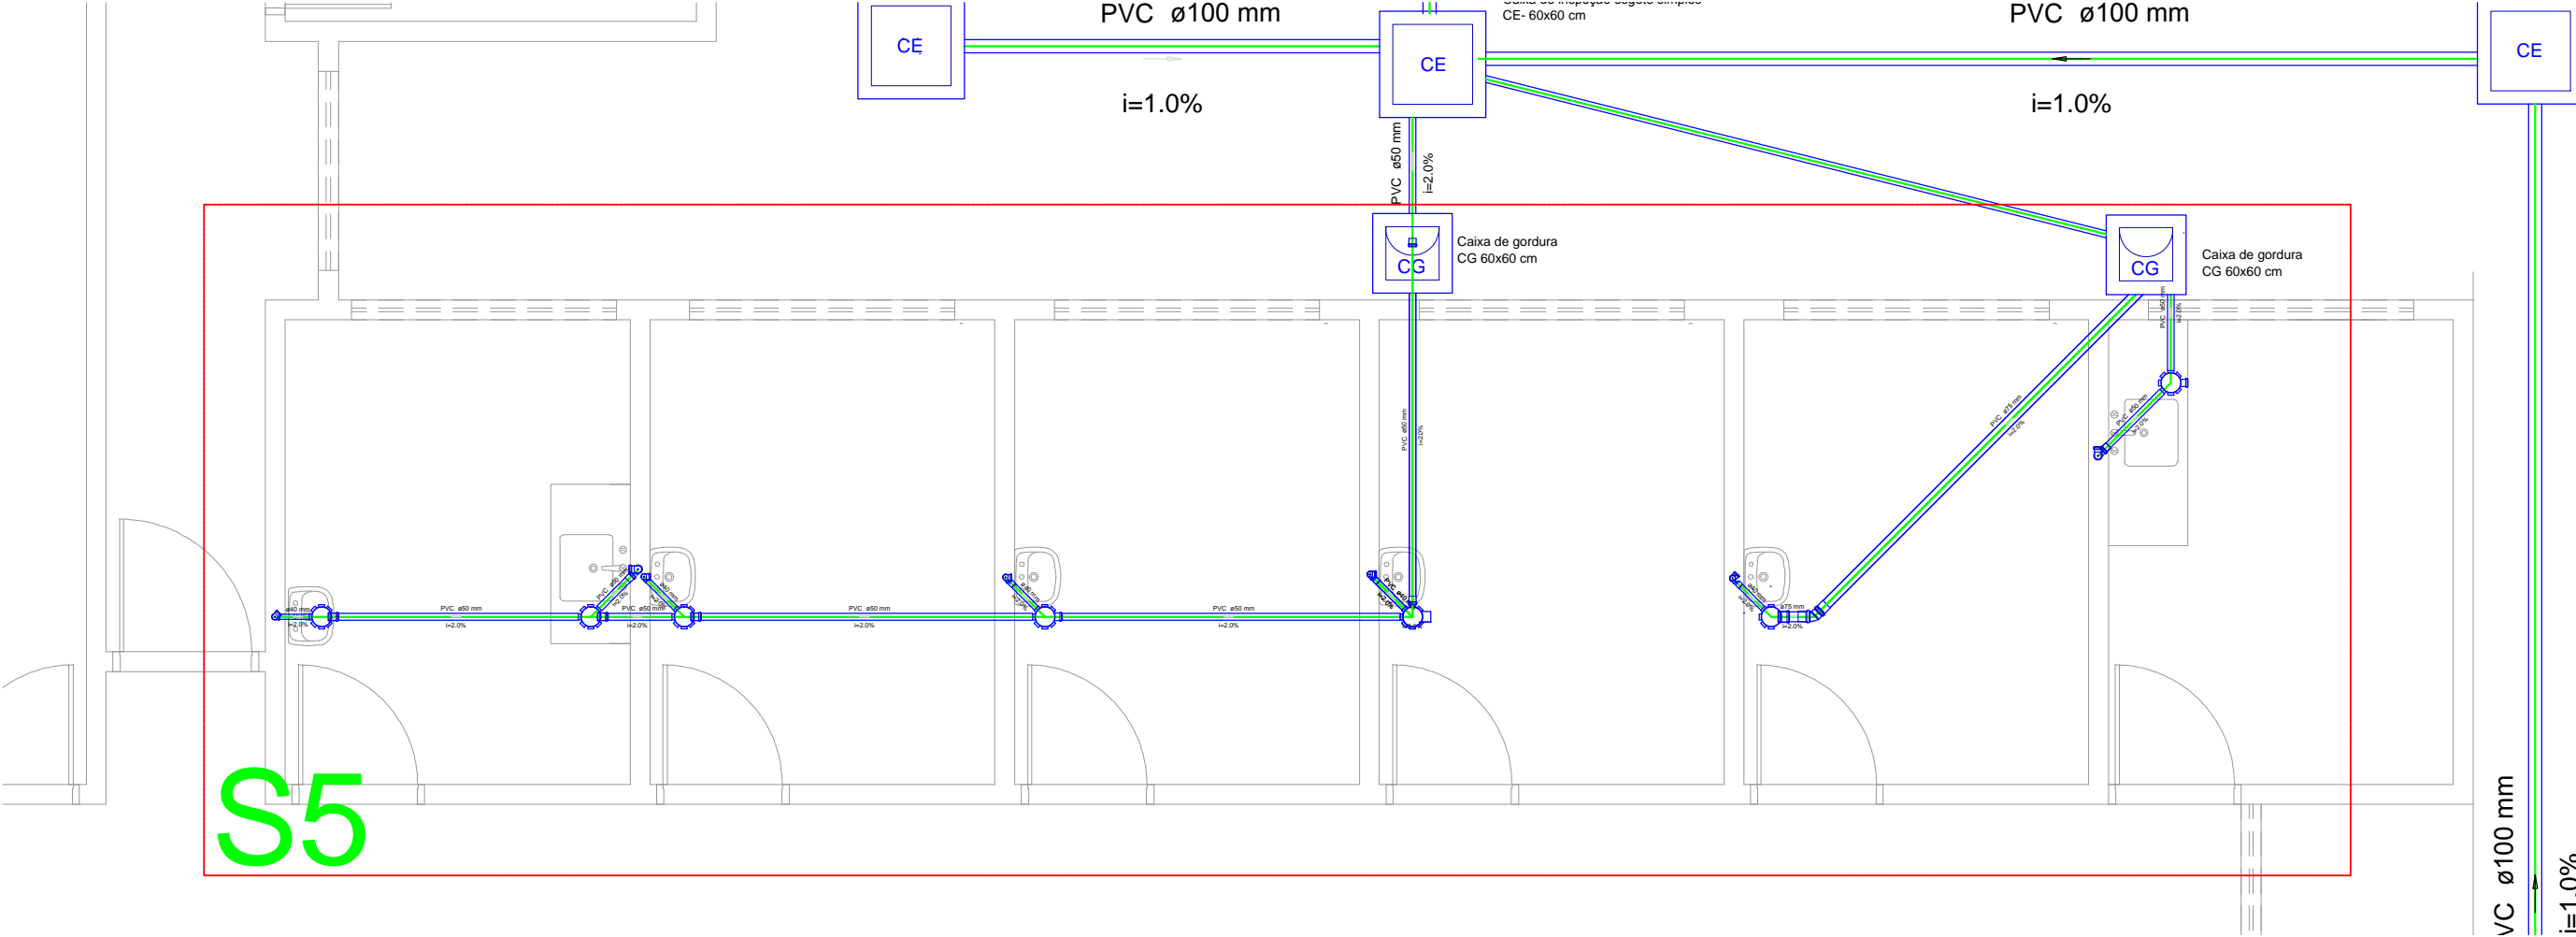

DETALHES  
ESCALA: SEM ESC.

Carimbo do  
CREA

Carimbo da  
Prefeitura

**PREFEITURA MUNICIPAL DE VÁRZEA GRANDE**  
**SECRETARIA MUNICIPAL DE SAÚDE**  
  
**Superintendência de obras e planejamento**

<b>Tipo de Obra:</b>	Institucional	<b>Modalidade:</b>	Construção
<b>Obra:</b>	UNIDADE BÁSICA DE SAÚDE SÃO MATEUS II - PORTE III		
<b>Proprietário:</b>	Prefeitura Municipal de Varzea Grande - MT		
<b>Endereço:</b>	Rua Camelita Fernandes, S/nº, bairro são mateus Várzea Grande -MT		
<b>Autor do Projeto:</b>			
<b>Responsável Técnico p/ obra:</b>			
<b>Projeto:</b>		<div>FOLHA Nº <b>02</b> 03</div>	
<b>Assunto:</b> PROJETO DE INSTALAÇÕES SANITÁRIAS - DETALHES		<b>Quadro de Áreas</b> Área do terreno= 1.655,17m² Área da edificação= 445,75m²	
<b>Data:</b> Janeiro/2018	<b>ART:</b>	<b>Escala:</b> Indicada	
<b>Arquivo:</b> Projetos padrão Ministério da Saúde		<b>Desenho:</b> Jucimare Cristina Martins	