


RUA OLAVO BILAC


RUA LUIZ DE CAMÕES

RUA VINICIUS DE MORAES

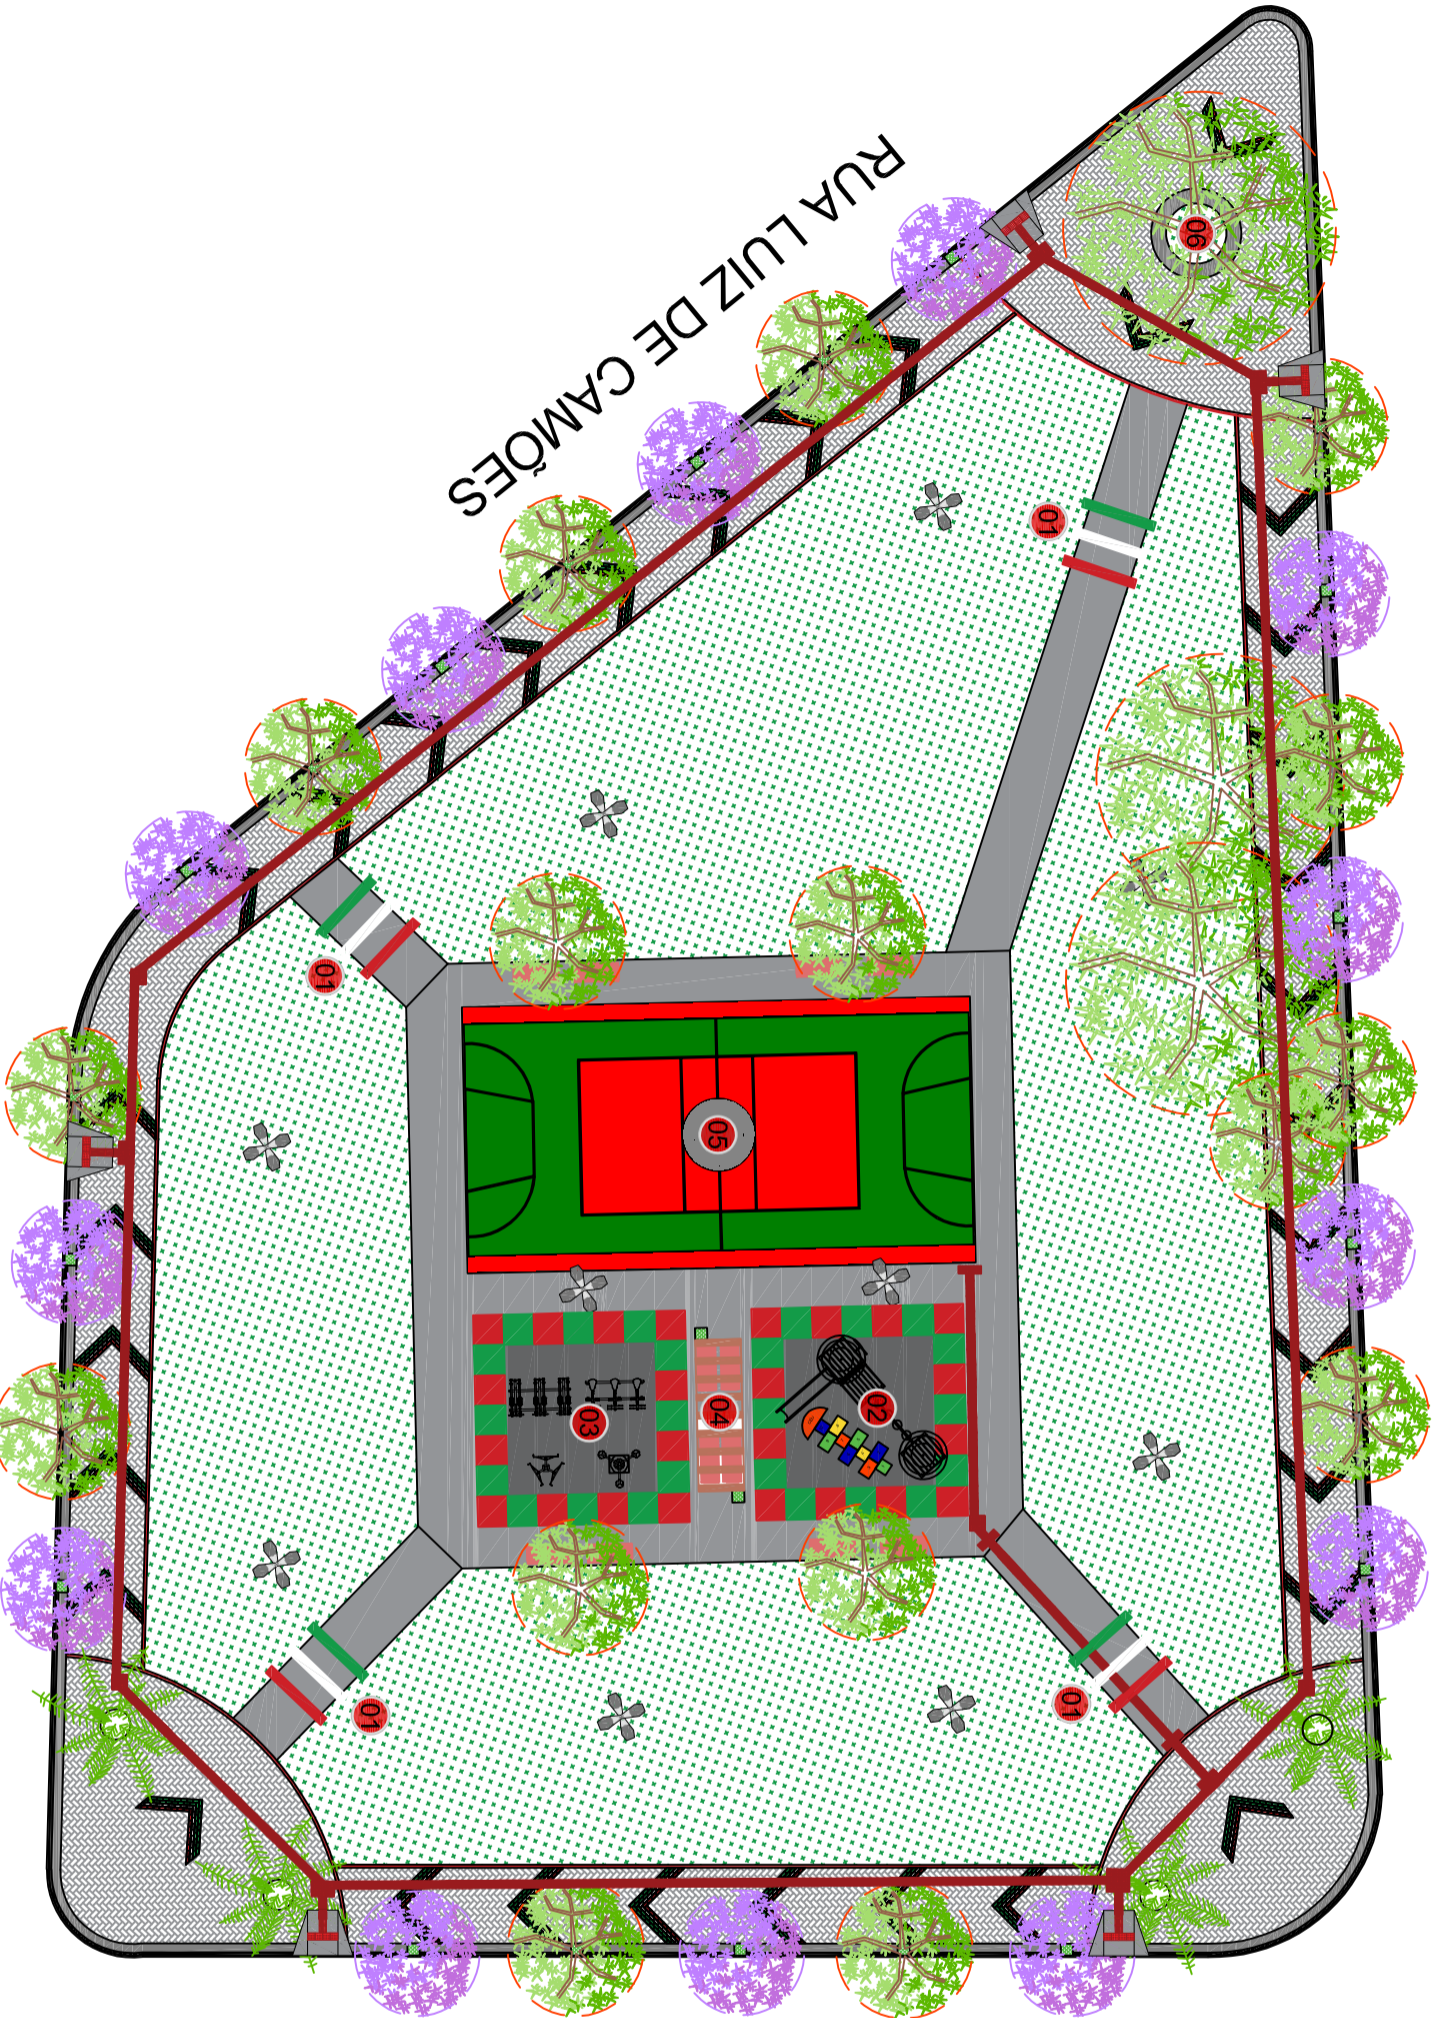

LEGENDA

- 01 PÓRTICOS DE ENTRADA
- 02 PLAYGROUND
- 03 ESTAÇÃO DE GINÁSTICA
- 04 PERGOLADO
- 05 QUADRA POLIESPORTIVA
- 06 ÁRVORE ILUMINADO

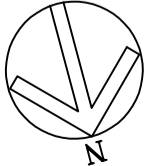

PLANTA HUMANIZADA
ESCALA: 1/250



PREFEITURA MUNICIPAL DE
VÁRZEA GRANDE
Mato gross do Sul, Mato gross Várzea Grande

PREFEITURA MUNICIPAL DE VÁRZEA GRANDE

Av. Castelo Branco, Espoço Municipal, 2500 – Centro Sul, Várzea Grande/MT
CEP 78125-700 – Fone/Fax: 65 3688 8000

PROJETO:

PRAÇA DO LOTEAMENTO
NAIR SACRE

LOCALIZAÇÃO:

Rua Vinicius de Moraes, Rua Olavo Bilac
e Rua Luiz de Camões

ASSUNTO:

PLANTA HUMANIZADA

AUTORES DO PROJETO:

ANA PATRICIA PINHEIRO DE SOUZA MORAES
CAU: A 186.956-6

ENODES SOARES FERREIRA
CAU: A 56.503-2

DATA:

04/08/2021

ESCALA:

1/250

FOLHA N°

02/08