


09 DETALHAMENTO PORTICOS ENTRADA
ESCALA: 1/50



09 DETALHAMENTO PISO CALÇADA
ESCALA: 1/50

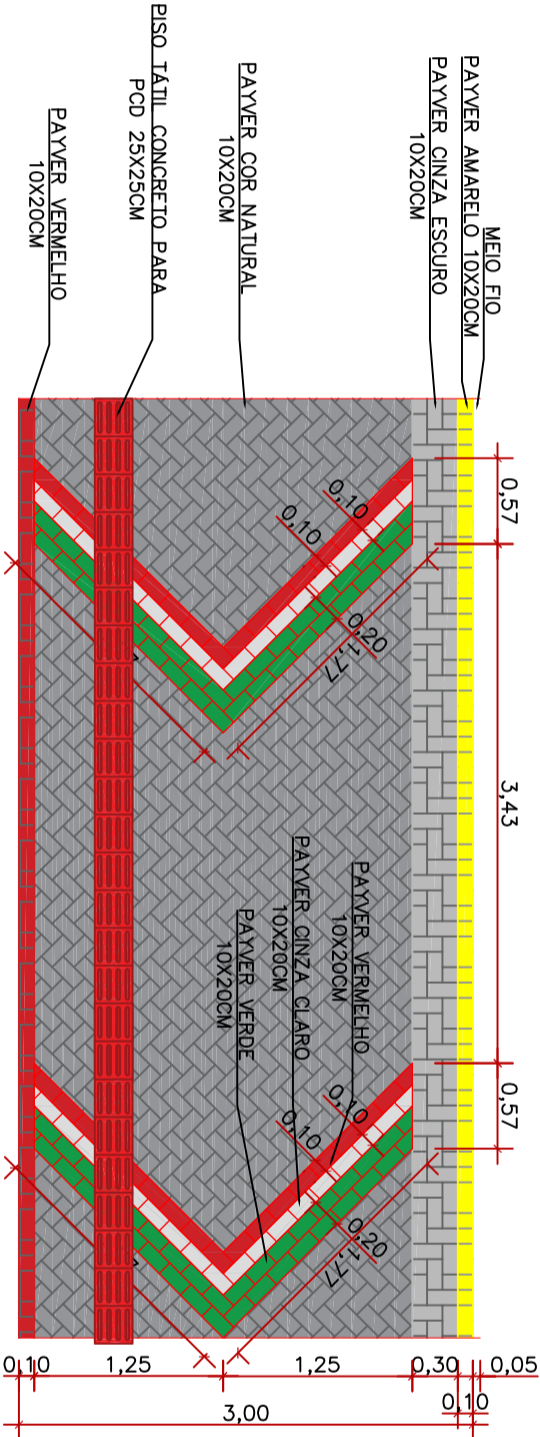

PREFEITURA MUNICIPAL DE
VÁRZEA GRANDE
Mais por Você. Mais por Várzea Grande.

PREFEITURA MUNICIPAL DE VÁRZEA GRANDE

Av. Castelo Branco, Espaço Municipal, 2500 – Centro Sul, Várzea Grande/MT
CEP 78125-700 – Fone/Fax: 65 3688 8000

PROJETO:
PRAÇA DO LOTEAMENTO
NAIR SACRE

LOCALIZAÇÃO:
Rua Vinícius de Moraes, Rua Olíavo Blioc
e Rua Luiz de Camões

ASSUNTO:
DETALHES – PARTE 02

AUTORES DO PROJETO:

ANA PATRICIA PINHEIRO DE SOUZA MORAES
CAU: A 186.956-6
ENODES SOARES FERREIRA
CAU: A 56.503-2

DATA:
04/08/2021

ESCALA:
1/50

FOLHA N°

08/08