
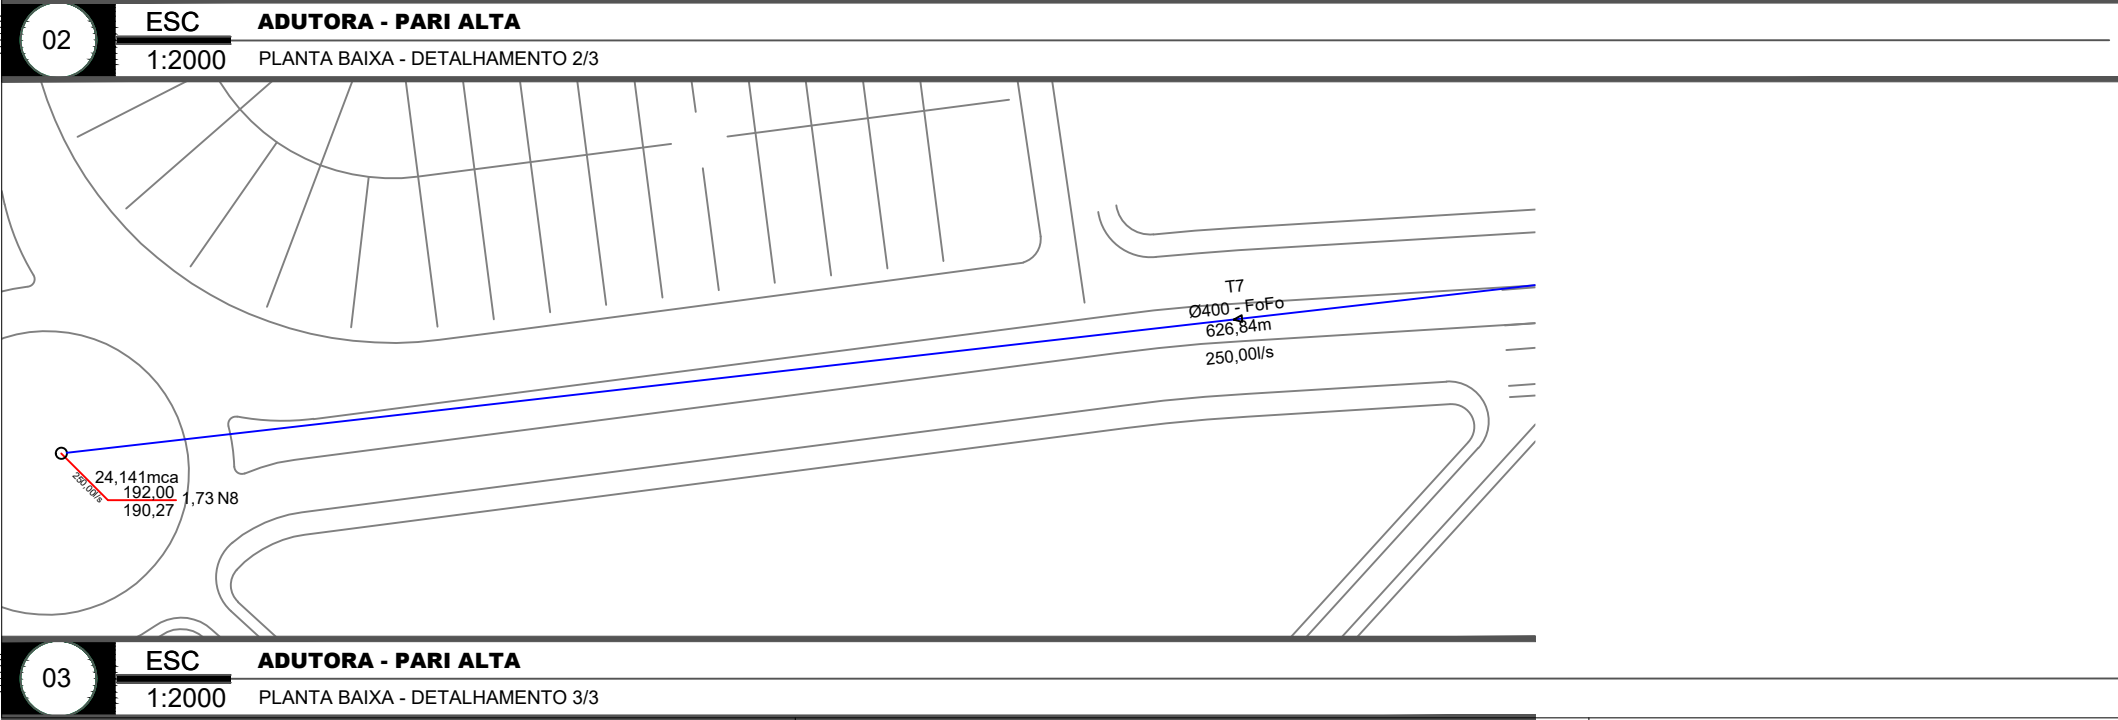


AUTOR DO PROJETO:	
	EXCELÊNCIA ENGENHARIA E MEIO AMBIENTE LTDA EPP 00.564.373/0001-95
Fernando dos Santos Sanches Engenheiro Sanitarista e Ambiental CREA: MT025568	
INTERESSADO:	
DAE - DEPARTAMENTO DE ÁGUA E ESGOTO DE VÁRZEA GRANDE CNPJ: 32.545.437/0001-05	
EMPREENDIMENTO:	
ETA-VG - CHAPEU DO SOL	
ENDEREÇO:	
Estrada da Passagem da Conceição S/N, Várzea Grande - MT	
ASSUNTO:	
Projeto Adutora - Mirante do Pari (Zona Alta) Planta Baixa	
NOMENCLATURA:	FOLHA:
HDR-ADU-ALTA-PBA-RED-001-R02	001 004
DATA:	ESCALA:
12/08/2022	INDICADA



03 ESC ADUTORA - PARI ALTA 1:2000 PLANTA BAIXA - DETALHAMENTO 3/3