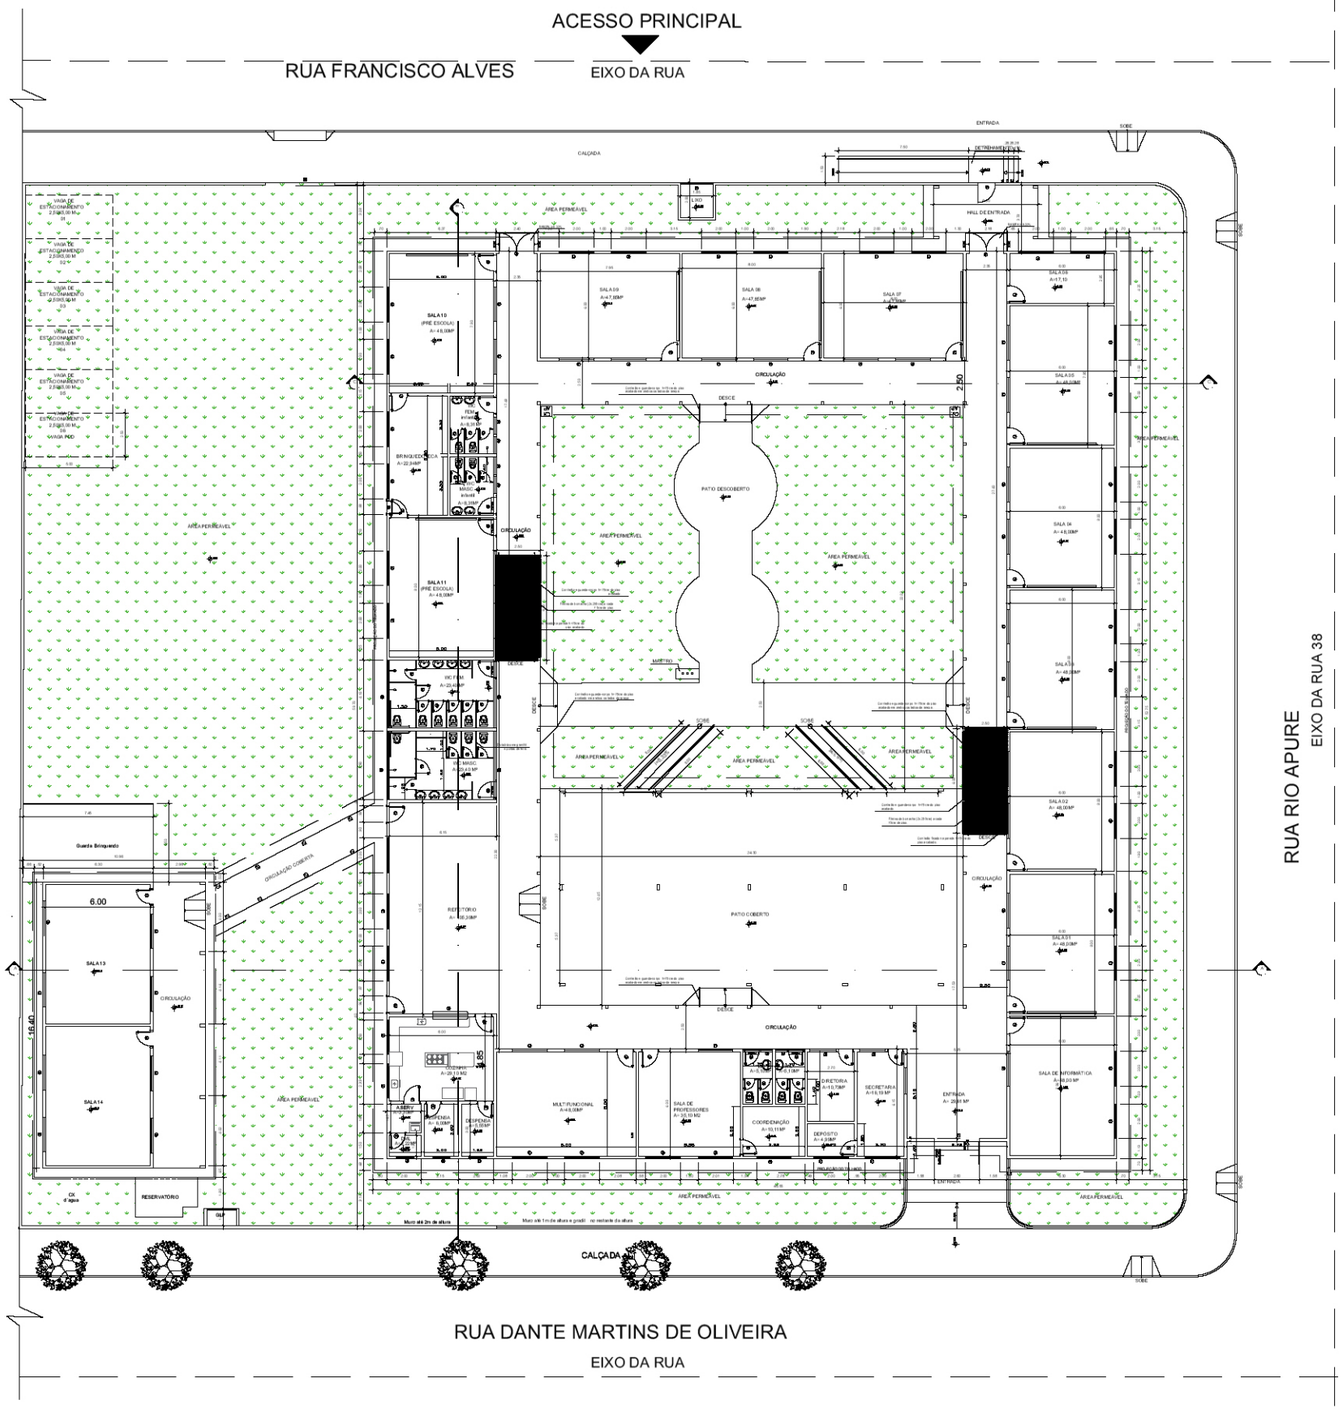
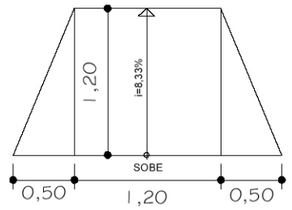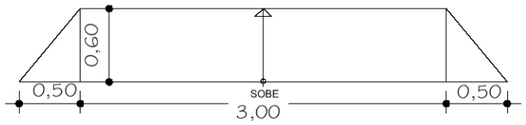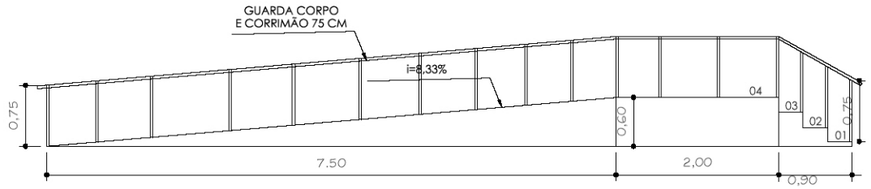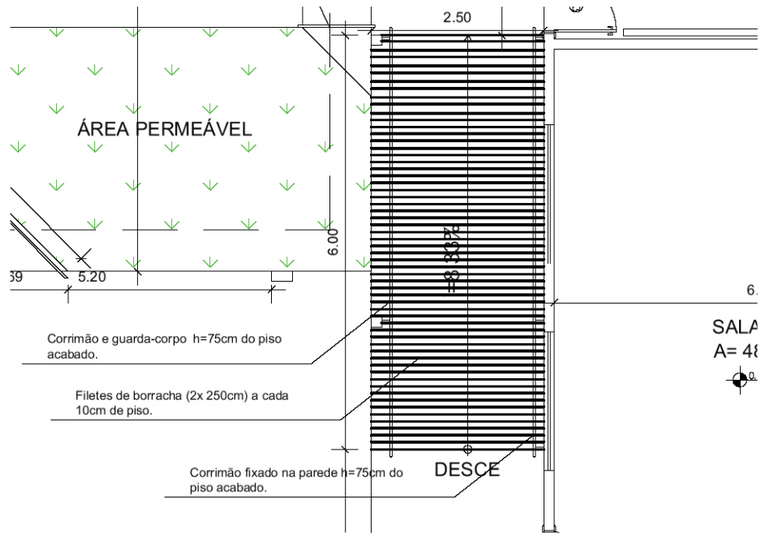
QUADRO DE ESQUADRIA		
Cód.	Tamanho	Descrição
P1	2,60X2,60M	Portão metálico.
P2	2,00X2,22M	Portão metálico.
P3	0,90X2,10M	Porta metálica.
P4	0,80X2,10M	Porta de metálica.
P5	0,80X2,10M	Porta de madeira.
P6	1,00X2,22M	Portão de gradil metálico. (Portão de entrada)
P7	0,60X1,70M	Portão de gradil metálico. (Portão de entrada de pedestre)
P8	4,00X2,10M	Portão metálico. (Portão de entrada de carro)
P9	0,70X1,00M	Portão de gradil (casa de lixo)
J1	2,00X1,00X0,90M	Janela metálica.
J2	2,00X1,00X0,90M	Passa-prato.
J3	1,00X0,50X1,50M	Janela alta metálica.
J4	1,70X0,50X1,50M	Janela alta metálica.
J5	1,50X1,00X0,90M	Janela metálica.