Legenda

a 4	1 tecla simples & 1 tomada - 1,10m do piso
f f 5	2 teclas simples & 1 tomada - 1,10m do piso
500x500x150	Caixa de passagem de embutir no piso
250x323x74	Caixa de passagem de sobrepor no teto
	Entrada de serviço aérea
e	Interruptor simples 1 tecla - 1,10m do piso
g g	Interruptor simples 2 teclas - 1,10m do piso
a a	Interruptor simples 3 teclas - 1,10m do piso
45 impacto	Luminária p/ lâmp. incand. anti-impacto - parede
	Luminária spot p/ fluor. compacta c/ reator - sobrepor
CHG 11 4500	Ponto 2P+T a 2,20m do piso
	Quadro de distribuição - embutir a 1,50m do piso
	Quadro de medição embutir a 1,50m do piso
5	Tomada hexagonal (NBR 14136) - 2P+T 10 A a 0,30m do piso
9 600	Tomada hexagonal (NBR 14136) - 2P+T 10 A a 1,10m do piso
10 600	Tomada hexagonal (NBR 14136) - 2P+T 10 A a 1,80m do piso
8	Tomada hexagonal (NBR 14136) - 2P+T 10 A a 2,20m do piso
ARC21000 9 2800	Tomada hexagonal (NBR 14136) - 2P+T 20 A a 2,20m do piso
3 f 130 VTS	Ventilador no teto
LR	Condulete tipo LR
	Condulete tipo T
	Condulete tipo X

Legenda das indicações

impacto	Anti-impacto/inseto - sobrepor (parede) - anti-impacto 45 W
250x323x74	PVC - teto (ref Cemar) - 250x323x74 mm
CHG	Tomada - uso específico - Chuveiro grande
ARC21000	Tomada - uso específico - Condicionador de ar 21000BTU
VTS	Ventilador de teto - V simples - Liga/Desliga

Observações

Os Quadros de Distribuição serão reaproveitados

As Caixas de Passagem 500x500x150 serão reaproveitadas

Os eletrodutos PEAD para conexão das Caixas de Passagem 500x500x150 serão reaproveitados

A interligação aérea entre o bloco principal (QD2) e o anexo (QD5) será mantida

Os eletrodutos de descida e as caixas de passagem (4x2) embutidos na parede serão mantidos

Todos os eletrodutos não cotados serão e ø3/4

Todos os cabos não cotados serão de 2,5 mm

Legenda de Condutos
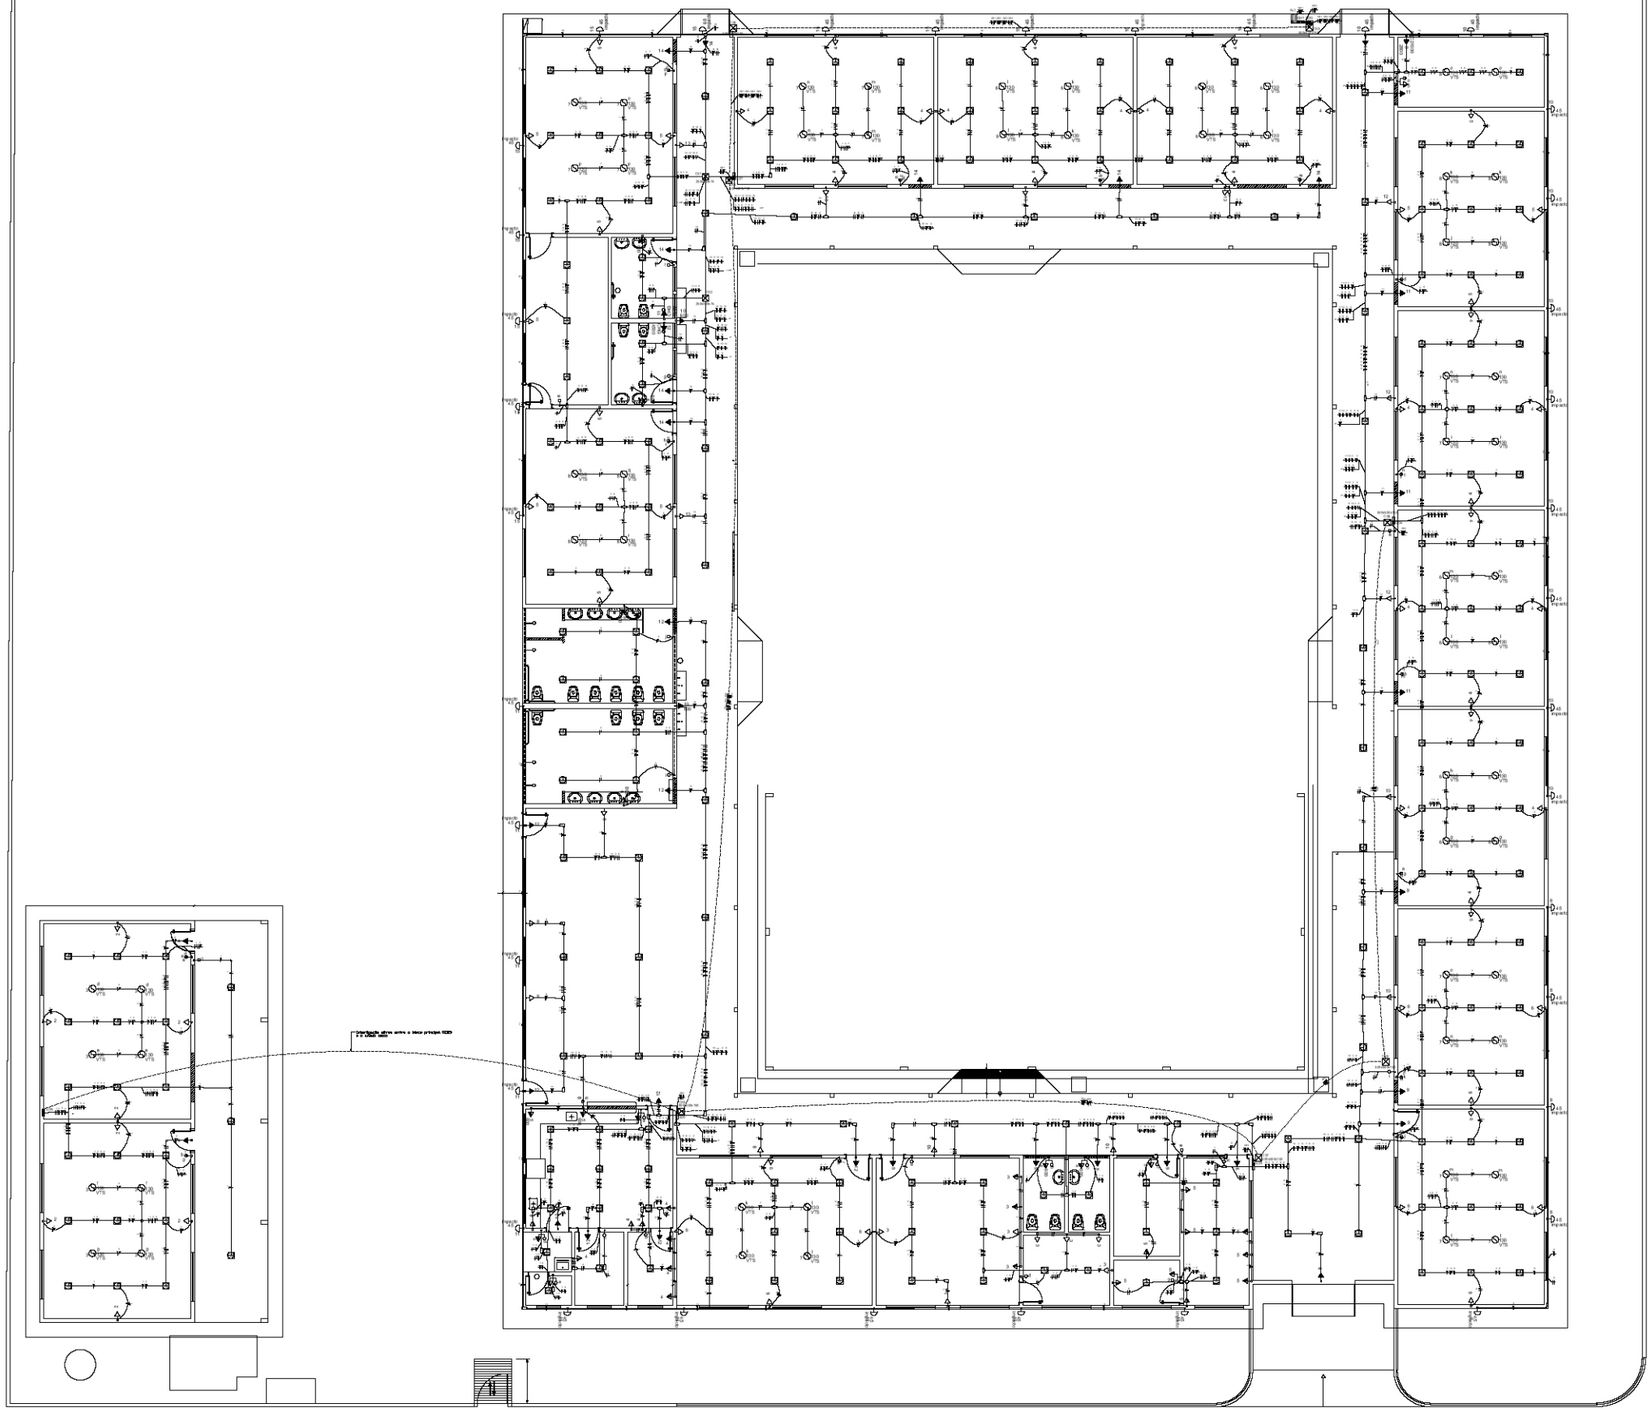
————	Rígidos
- - - - - - - - - -	PEAD