


SINALIZAÇÃO DE
EXTINTOR DE INCÊNDIO


SEM ESCALA

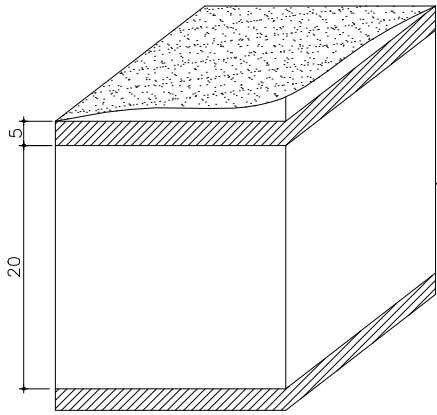


NO PILAR



MARCAÇÃO NO PISO
QUADRADOS E RETÂNGULOS
FAIXAS VERMELHAS E BORDAS AMARELAS

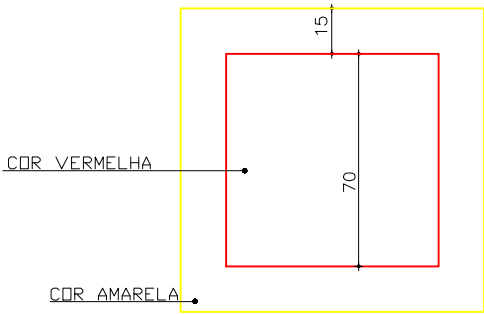


NO PISO

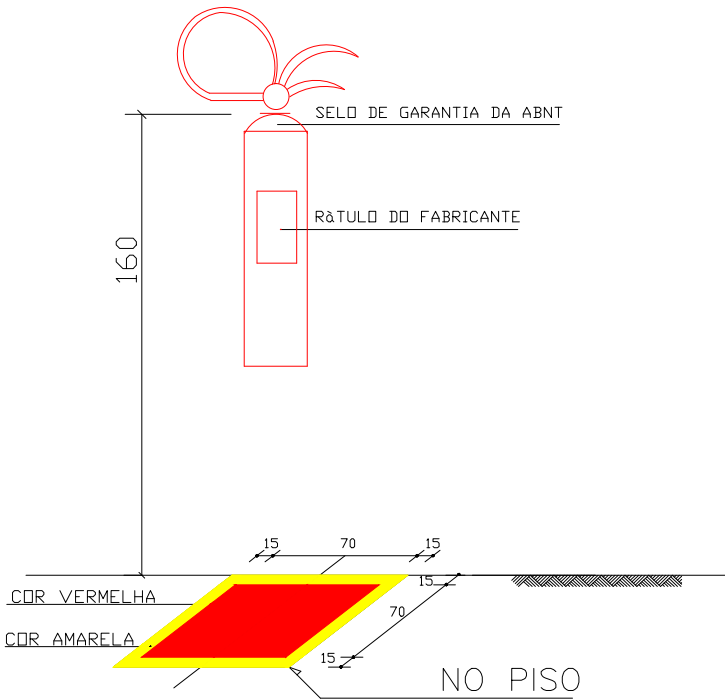


NO PISO

ILUMINAÇÃO DE EMERGÊNCIA
BLOCO AUTÔNOMO
02 LÂMPADAS FLUORESCENTE 2X8 W

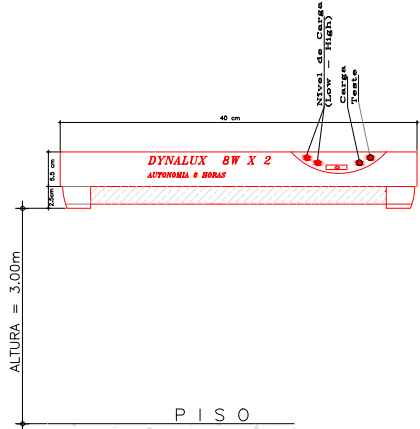


INDICAÇÃO ROTA DE FUGA "SAÍDA"

SAÍDA

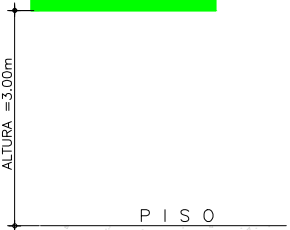

INDICAÇÃO DE SAÍDA DE EMERGÊNCIA A SER FIXADA ACIMA
DA PORTA OU ACESSOS PICTOGRAMA FOTOLUMINESCENTE
E FUNDO VERDE

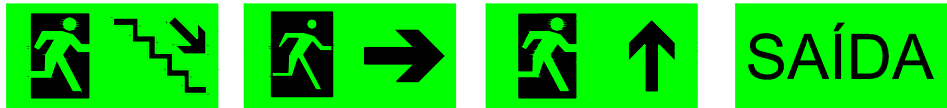

SINALIZAÇÃO DE ROTA DE FUGA



PREFEITURA MUNICIPAL DE
VÁRZEA GRANDE
amar • cuidar • acreditar

PREFEITURA MUNICIPAL DE VÁRZEA GRANDE

LOCALIZAÇÃO: EMEB "JOAQUIM DA CRUZ COELHO"
R. A Quadra 01-Serra Dourada, 78110-002 - VG - MT

ASSUNTO:
DETALHES

DATA:
ABR/2019

UNIDADE:
Metro

ESCALA:
1/200

PROJETO:

COMBATE A INCÊNDIO

AUTOR DO PROJETO:

LUAN BRENO ZANOLLO MILANI
ENGENHEIRO CIVIL CREA-MT 040706