


PVC ø50
i=2.0%

Caixa de gordura
CG 60x60 cm

Caixa de inspeção esgoto
CE- 60x60 cm

Caixa de inspeção esgoto
CE- 60x60 cm

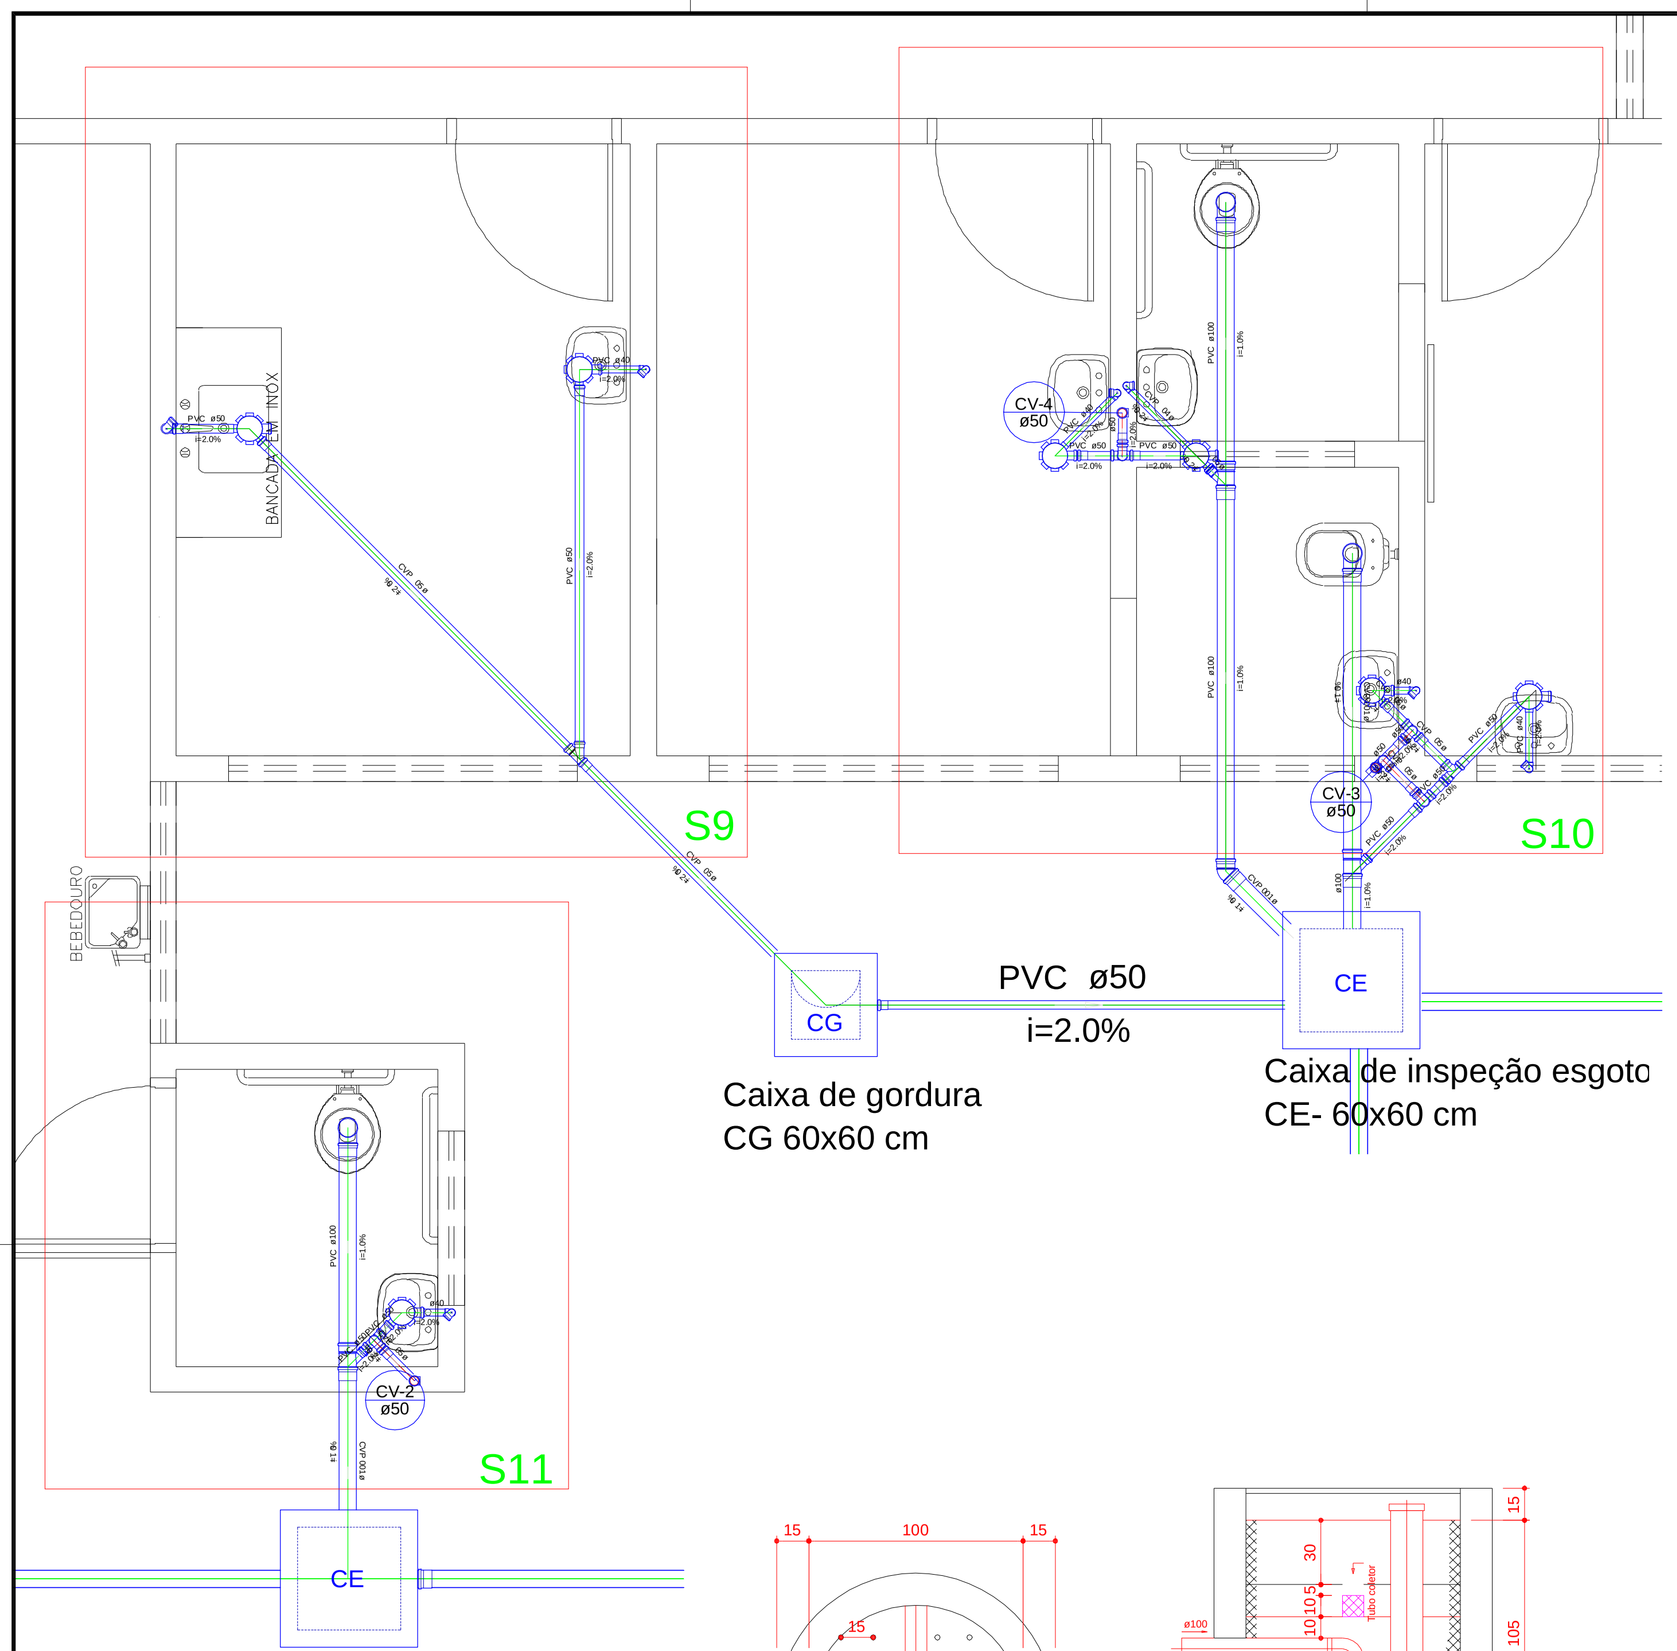


TANQUE SÉPTICO
PLANTA BAIXA - ESC. 1:25




TANQUE SÉPTICO
CORTE - ESC. 1:25

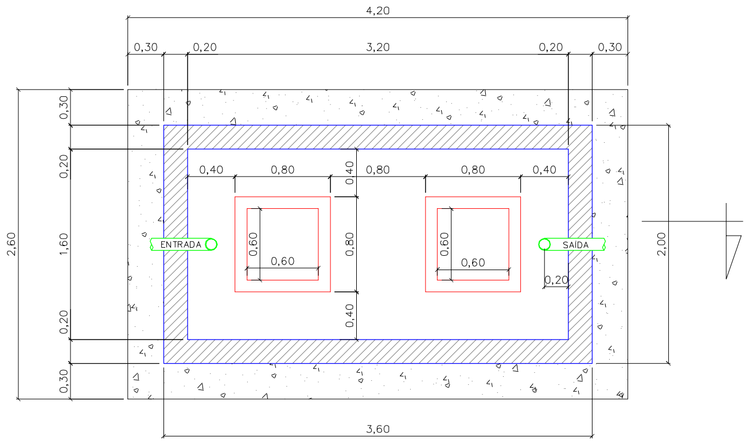


SUMIDOURO
PLANTA BAIXA - ESC. 1:25

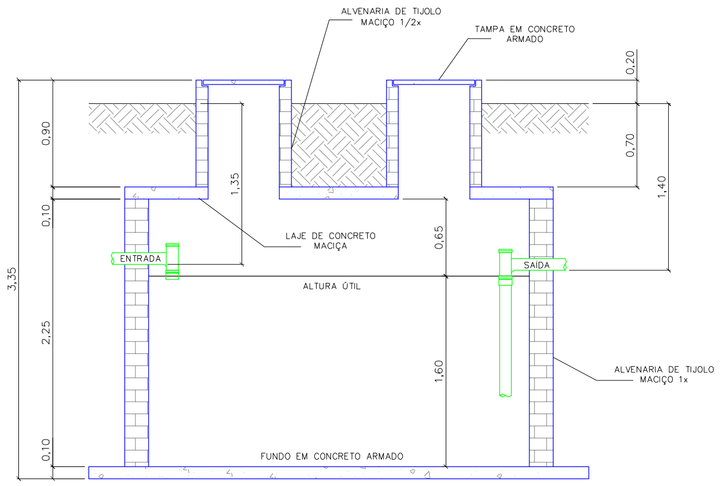


CAIXA DE GORDURA 60X60 cm
PLANTA BAIXA - SIESC.

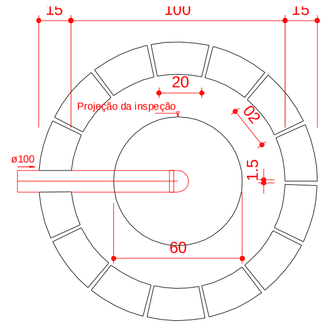


CAIXA DE GORDURA 60X60 cm
CORTE - SIESC.

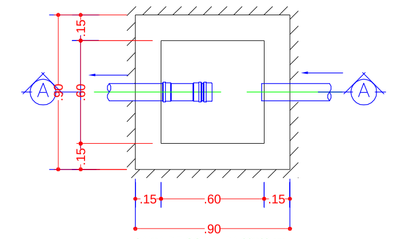


CAIXA DE INSPEÇÃO 60X60 cm
PLANTA BAIXA - SIESC.

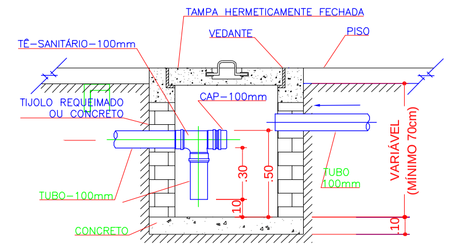


CAIXA DE INSPEÇÃO 60X60 cm
CORTE - SIESC.

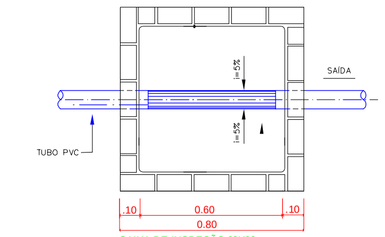


CAIXA DE DESINFECÇÃO
PLANTA BAIXA - S/ESC.

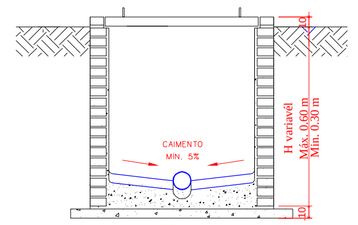


CAIXA DE DESINFECÇÃO
CORTE - S/ESC.

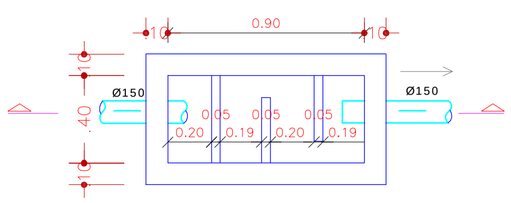


FILTRO ANAERÓBIO
PLANTA BAIXA - ESC. 1:25

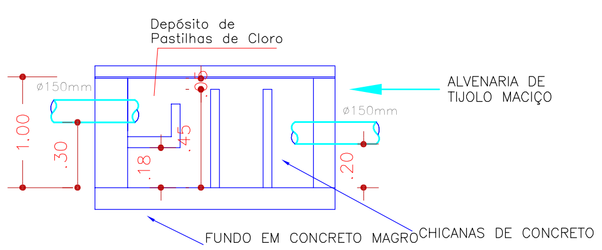


FILTRO ANAERÓBIO
CORTE - ESC. 1:25

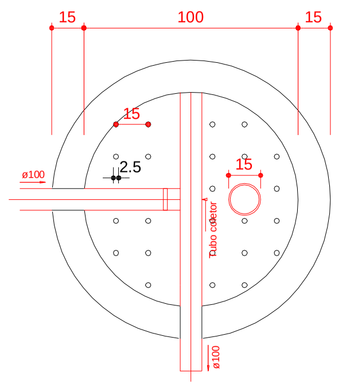


FILTRO ANAERÓBIO
PLANTA BAIXA - ESC. 1:25

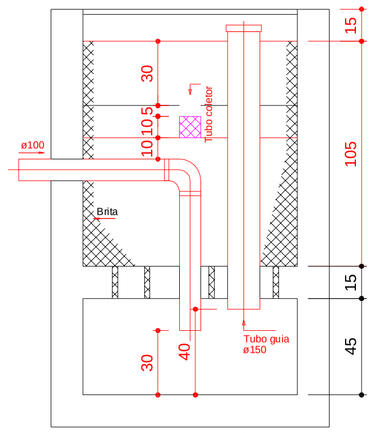


SUMIDOURO
CORTE - ESC. 1:25

*Carimbo do CREA*

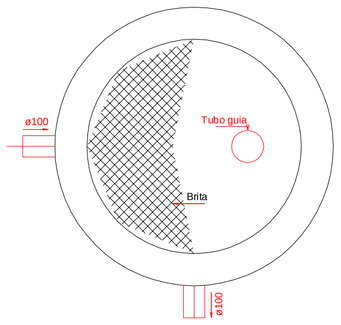*Carimbo da Prefeitura*

**PREFEITURA MUNICIPAL DE VÁRZEA GRANDE**
SECRETARIA MUNICIPAL DE SAÚDE
SUS
*Superintendencia de obras e planejamento*
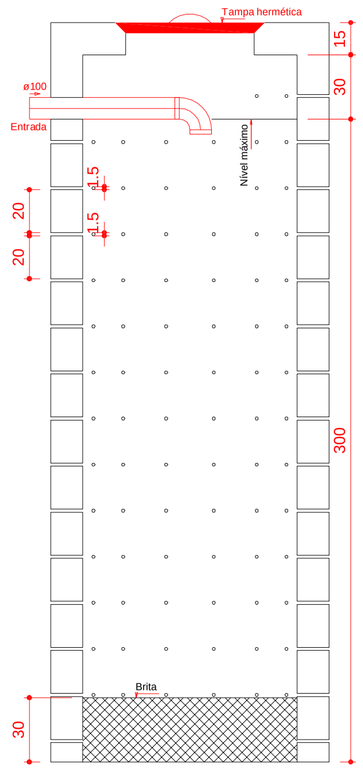
| | | | |
|---|---|---|---|
| **Tipo de Obra:** | *Institucional* | **Modalidade:** | *Construção* |
| **Obra:** | *Unidade Basica de Saúde Aurilia Sales Curvo - Porte II* | | |
| **Proprietário:** | *Prefeitura Municipal de Varzea Grande - MT* | | |
| **Endereço:** | *Rua Flor do Campo, S/n. - Aurilia Sales Curvo, Várzea Grande - MT* | | |
| **Autor do Projeto:** | | | |
| **Responsável Técnico p/ obra:** | | | |

**FOLHA Nº** 03/03

**Projeto:**

**Assunto:** PROJETO DE INSTALAÇÕES SANITÁRIAS - DETALHES

**Quadro de Áreas**

*Área do terreno= 1.794,92m²*
*Área da edificação= 359,85m²*

| | | |
|---|---|---|
| **Data:** Janeiro/2018 | **ART:** _____ | **Escala:** indicada |
| **Arquivo:** Projetos padrão Ministério da Saúde | **Desenho:** Jucimare Cristina Martins | |