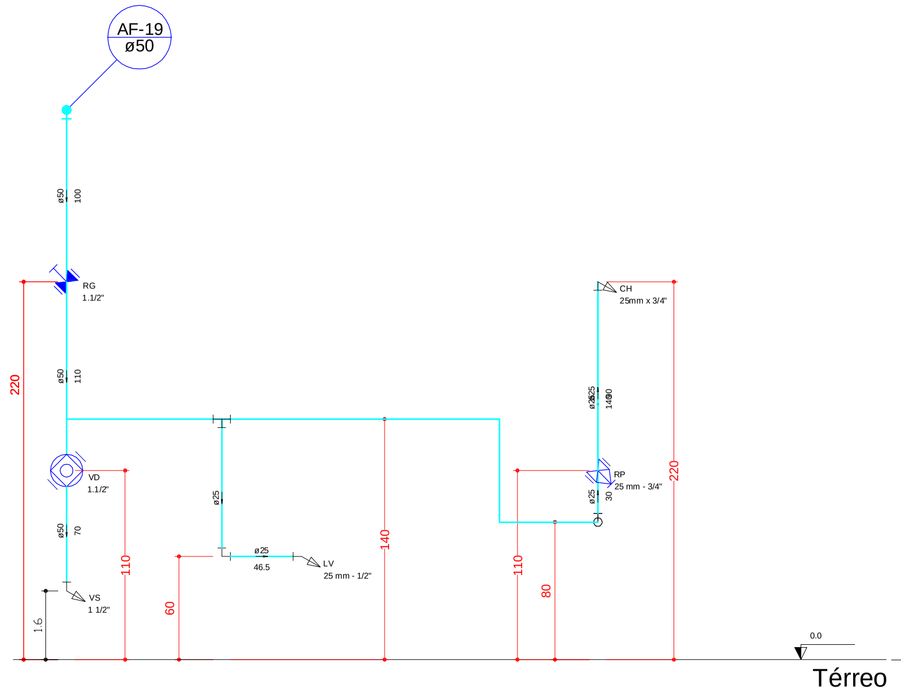

Corte C1
escala 1:25

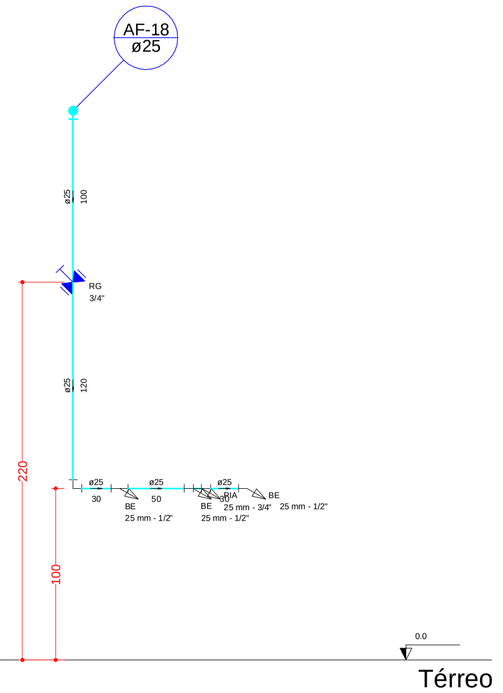

Corte C2
escala 1:25

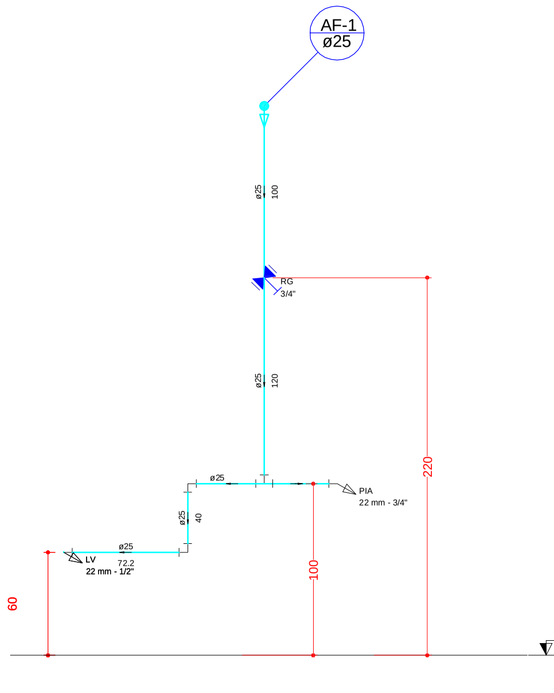

Corte C3
escala 1:25

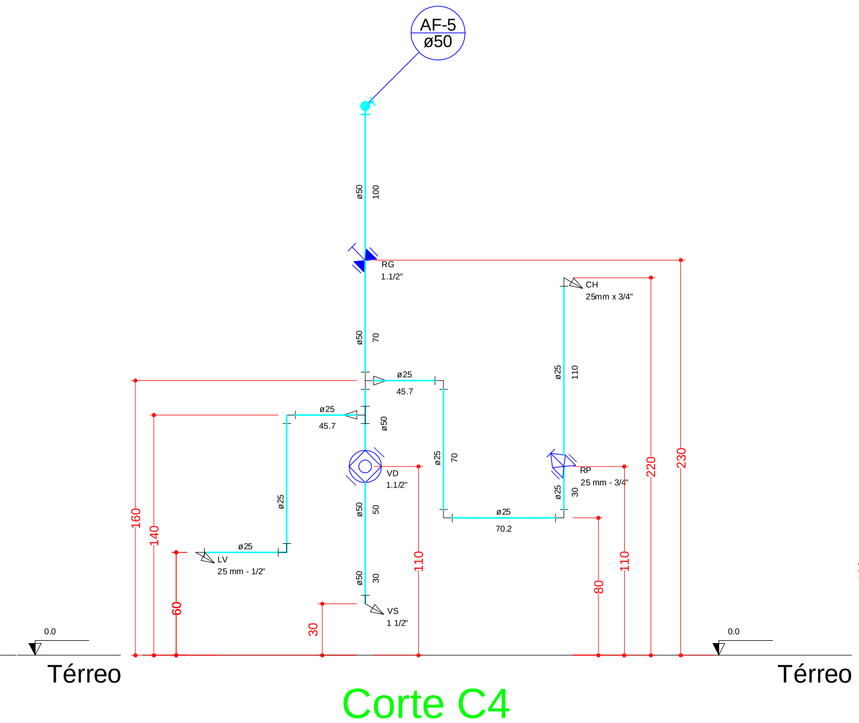

Corte C4
escala 1:25

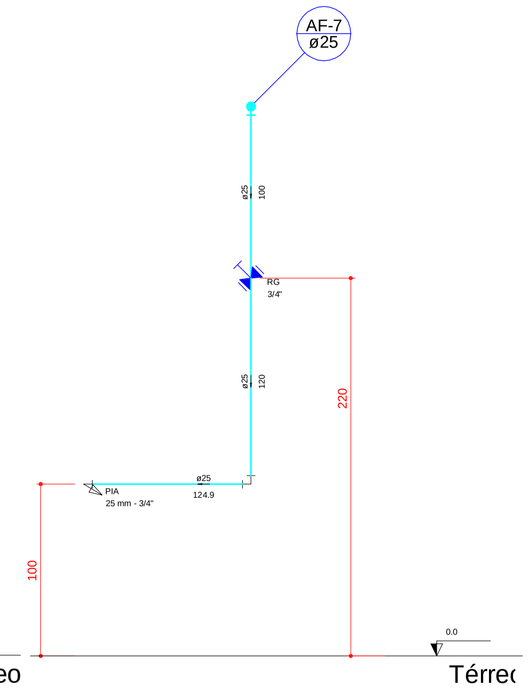

Corte C5
escala 1:25

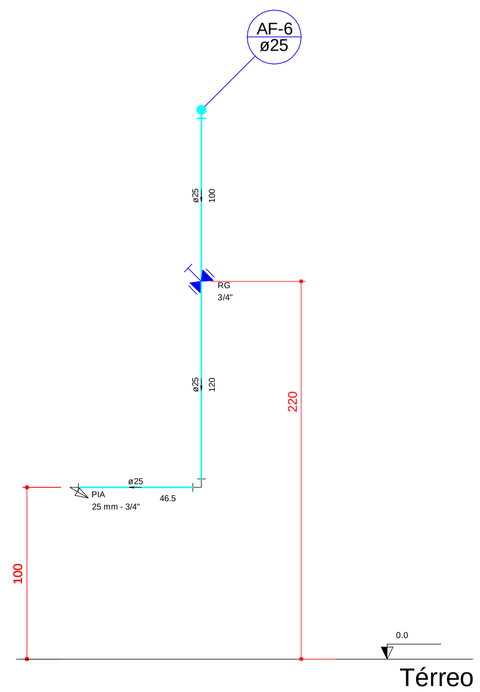

Corte C6
escala 1:25

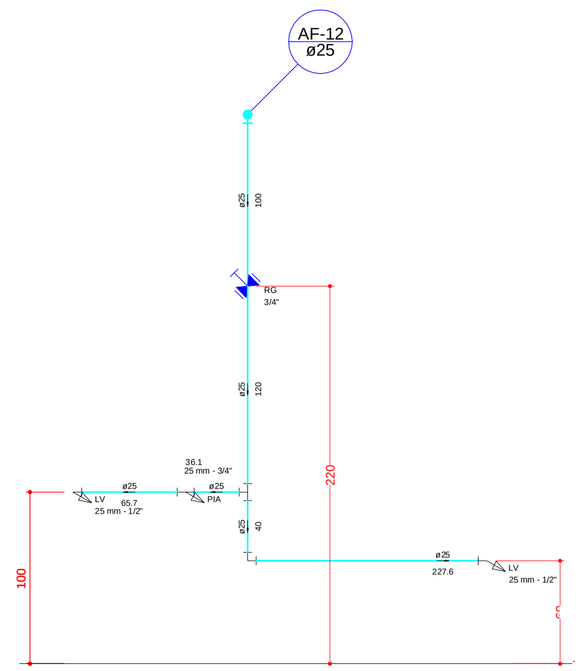

Corte C7
escala 1:25

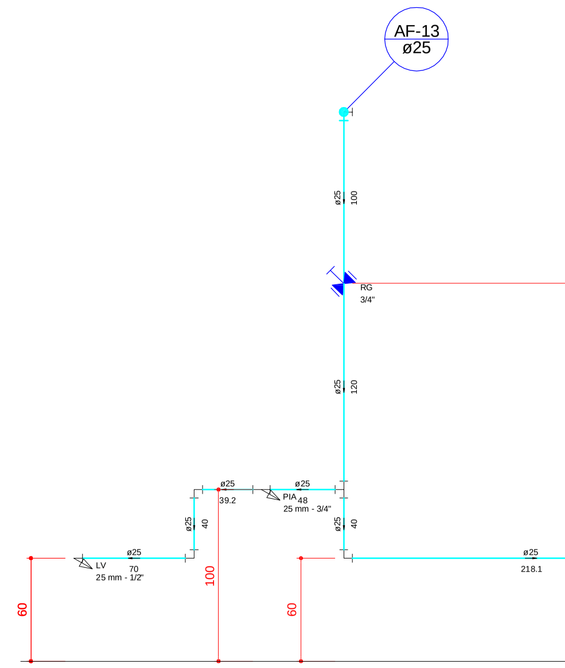

Corte C8
escala 1:25

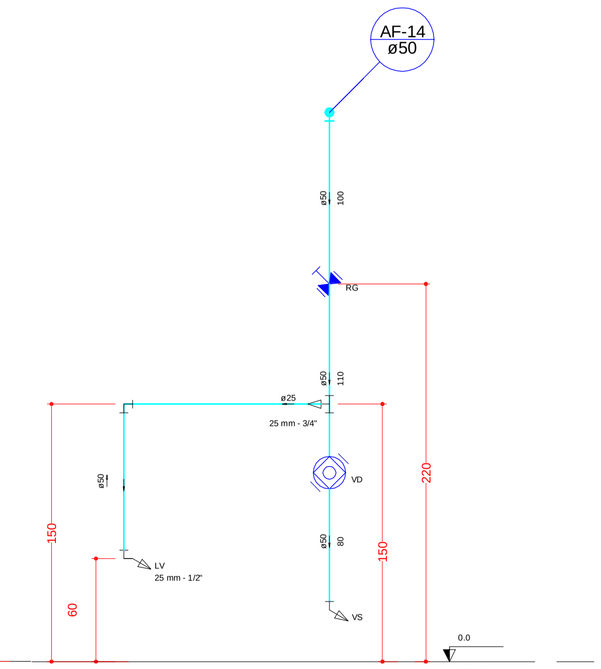

Corte C9
escala 1:25

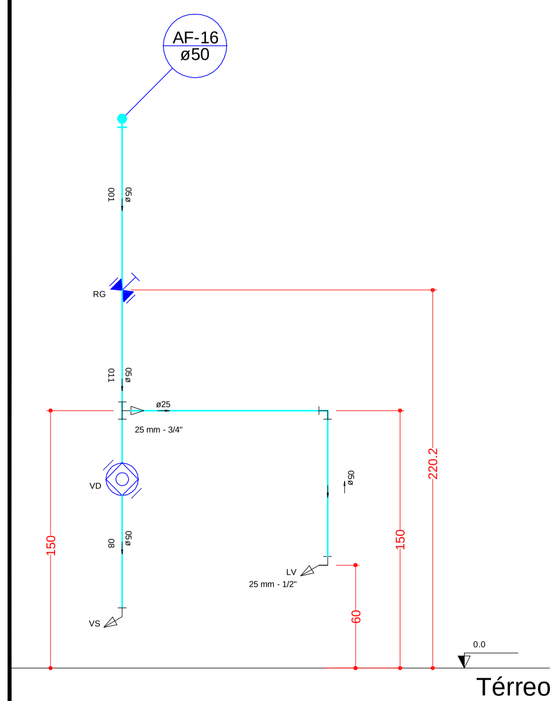

Corte C10
escala 1:25

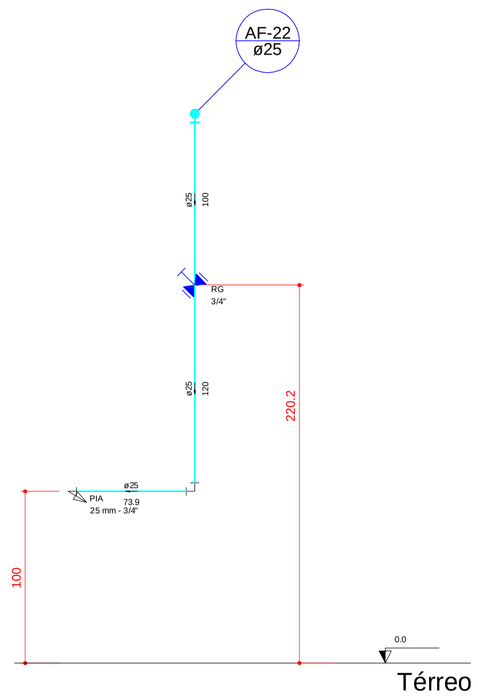

Corte C11
escala 1:25

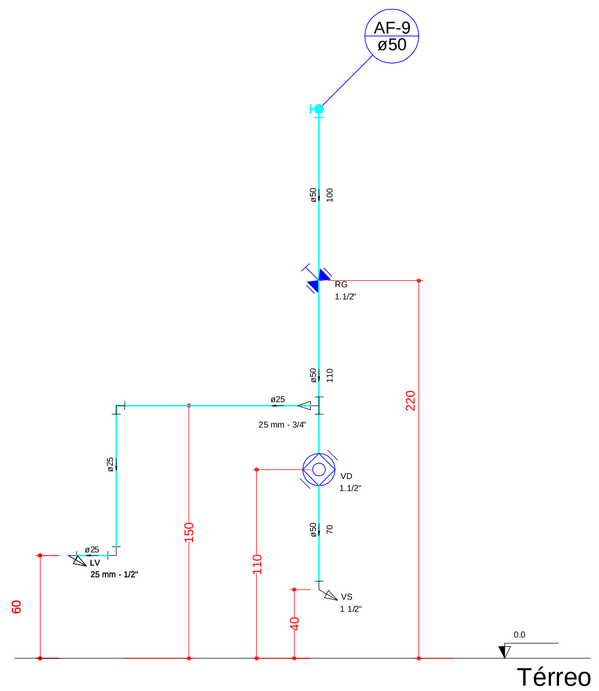

Corte C12
escala 1:25

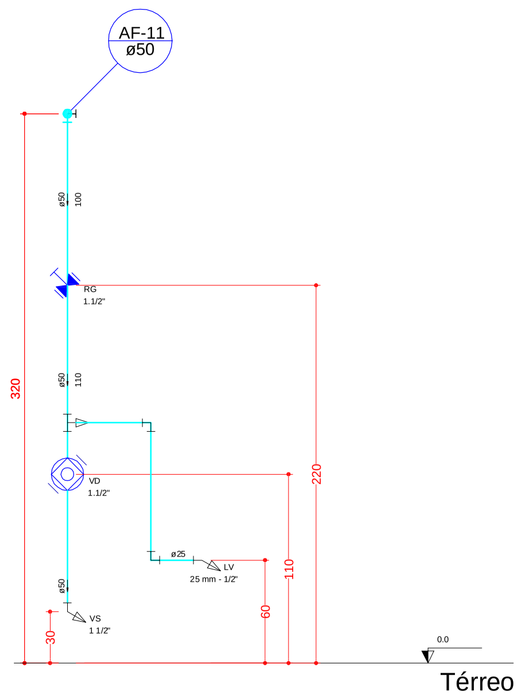

Corte C13
escala 1:25

Legenda das indicações

BE	Bebedouro com Te de 90° - 25 mm - 1/2"
CH	Chuveiro - 25mm x 3/4"
LV	Lavatório com joelho de 90° - 22 mm - 1/2"
PIA	Pia de cozinha com Te de 90° - 22 mm - 3/4"
RP	Registro de Pressão com PVC soldável - 25 mm - 3/4"
RG	Registro de gaveta c/canopla cromada c/ cobre - 3/4"
TLR	Tanque de lavar com joelho de 90° - 25 mm - 3/4"
VD	Valvula de descarga c/PVC soldável - 1.1/2"
VS	Vaso Sanitário com válvula de descarga - 1 1/2"

Carimbo do CREA

Carimbo da Prefeitura

PREFEITURA MUNICIPAL DE VÁRZEA GRANDE

SECRETARIA MUNICIPAL DE SAÚDE

SUS

Superintendencia de obras e planejamento

Tipo de Obra:	*Institucional*	**Modalidade:**	*Construção*
Obra:	*Unidade Basica de Saúde Aurília Sales Curvo - Porte II*		
Proprietário:	*Prefeitura Municipal de Varzea Grande - MT*		
Endereço:	*Rua Flor do Campo, S/n. - Aurília Sales Curvo, Várzea Grande - MT*		
Autor do Projeto:			
Responsável Técnico p/ obra:			

FOLHA Nº 02/02

Projeto:

Assunto: PROJETO ÁGUA FRIA - DETALHES ISOMÉTRICO (CORTES)

Quadro de Áreas

Área do terreno= 1.794,92m²
Área da edificação= 359,85m²

Data: Janeiro/2018	**ART:** _____	**Escala:** indicada
Arquivo: Projetos padrão Ministério da Saúde	**Desenho:** Jucimare Cristina Martins	