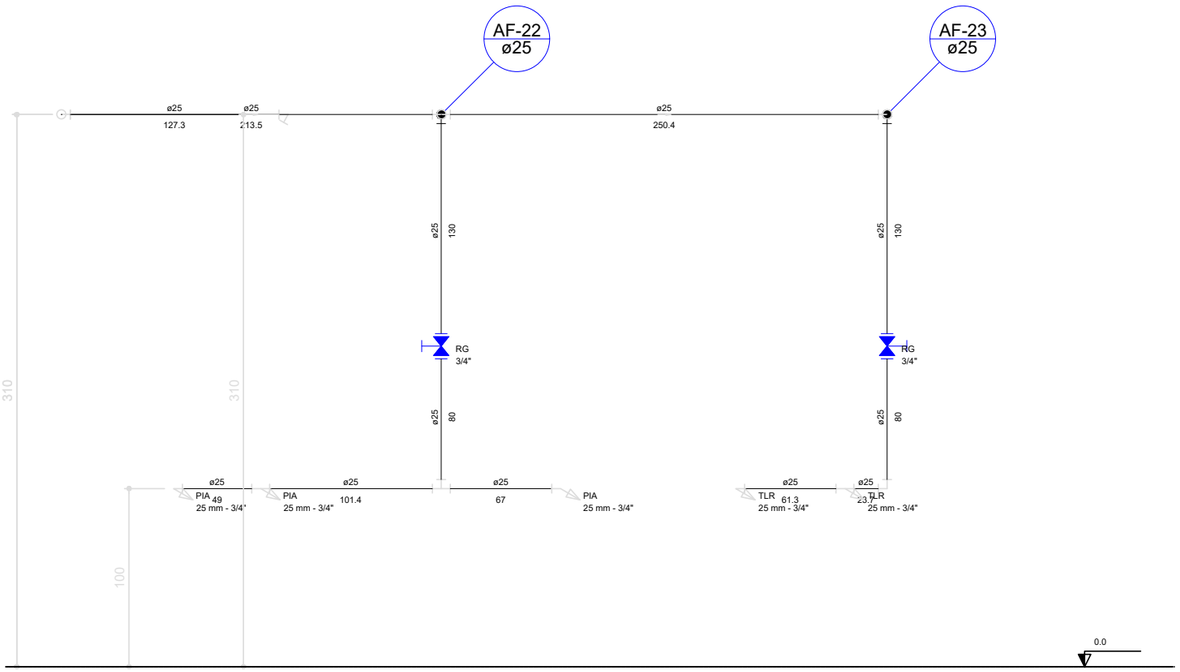

Corte C2
escala 1:25

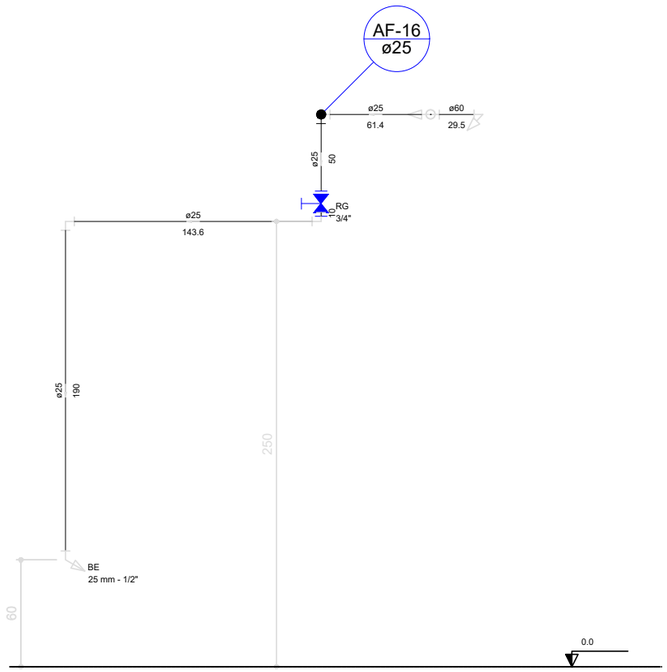

Corte C3
escala 1:25

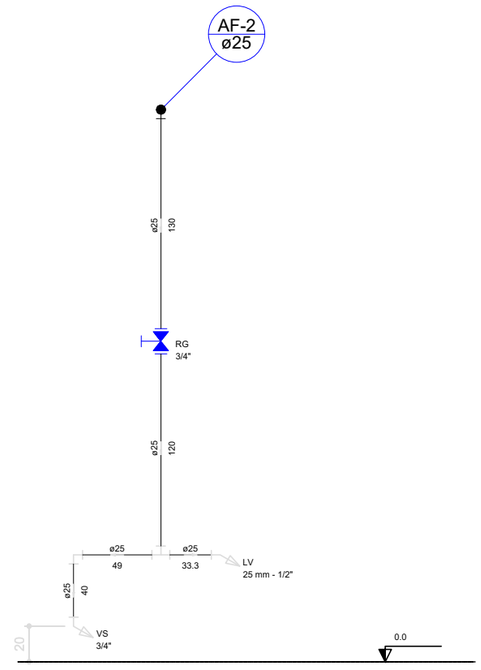

Corte C4
escala 1:25

CORTES
ESC.: 1/300

PREFEITURA MUNICIPAL DE VÁRZEA GRANDE
Mais por Você. Mais por Várzea Grande.

PREFEITURA MUNICIPAL DE VÁRZEA GRANDE
Av. Castelo Branco, Espaço Municipal, 2500 - Centro Sul, Várzea Grande/MT CEP 78125-700 - Fone/Fax: 65 3688 8000

PROJETO: PROJETO HIDROSSANITÁRIO
OBRA: REFORMA E AMPLIAÇÃO
UNIDADE ESCOLAR: EMEB PROFº LÍBIA DA COSTA RONDON

ASSUNTO: AGUA FRIA - CORTES
LOCALIZAÇÃO: AVENIDA PRINCIPAL S/N
CEP: 78110798 BAIRRO: 24 DE DEZEMBRO VG-MT

AUTOR DO PROJETO:
ANA PAULA BOTELHO
ENGENHEIRA CIVIL CREA-MT 50821

UNIDADE: METRO
ESCALA: Indicada

ÁREAS:
-ÁREA DO TERRENO: 2.464,99m²
- ÁREA CONS. EXIS: 1.500,00m²
-ÁREA DE DEMOLIÇÃO: 316,68m²
-ÁREA DE AMPLIAÇÃO: 134,00m²
- ÁREA CONSTRUIDA FINAL: 1.317,32m²

DATA: MARÇO/2022

FOLHA Nº 04/12