



## CORTE AA

Esc: 1:150

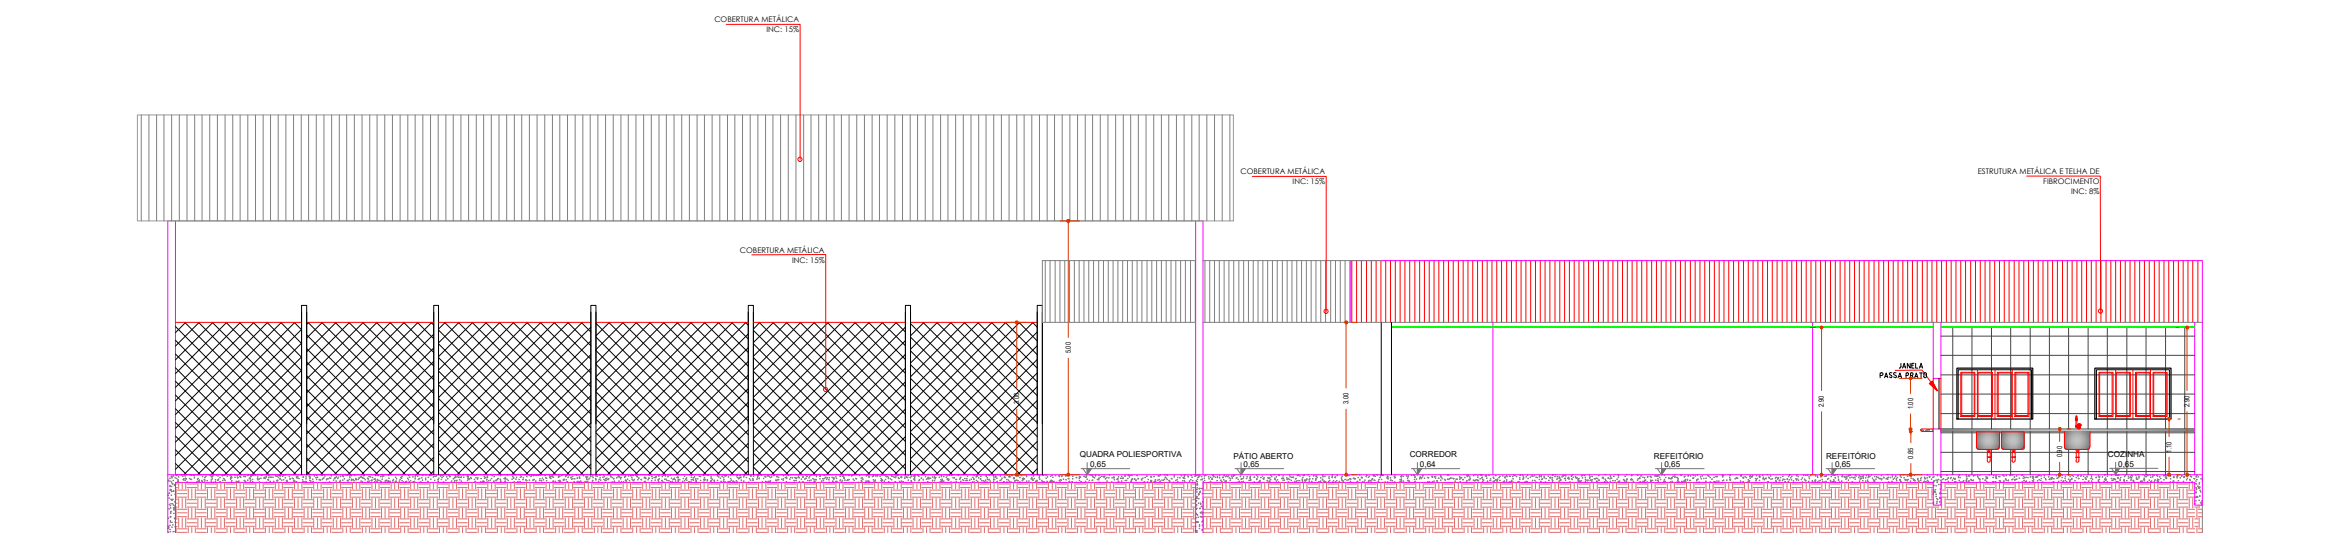

## CORTE BB

Esc: 1:150

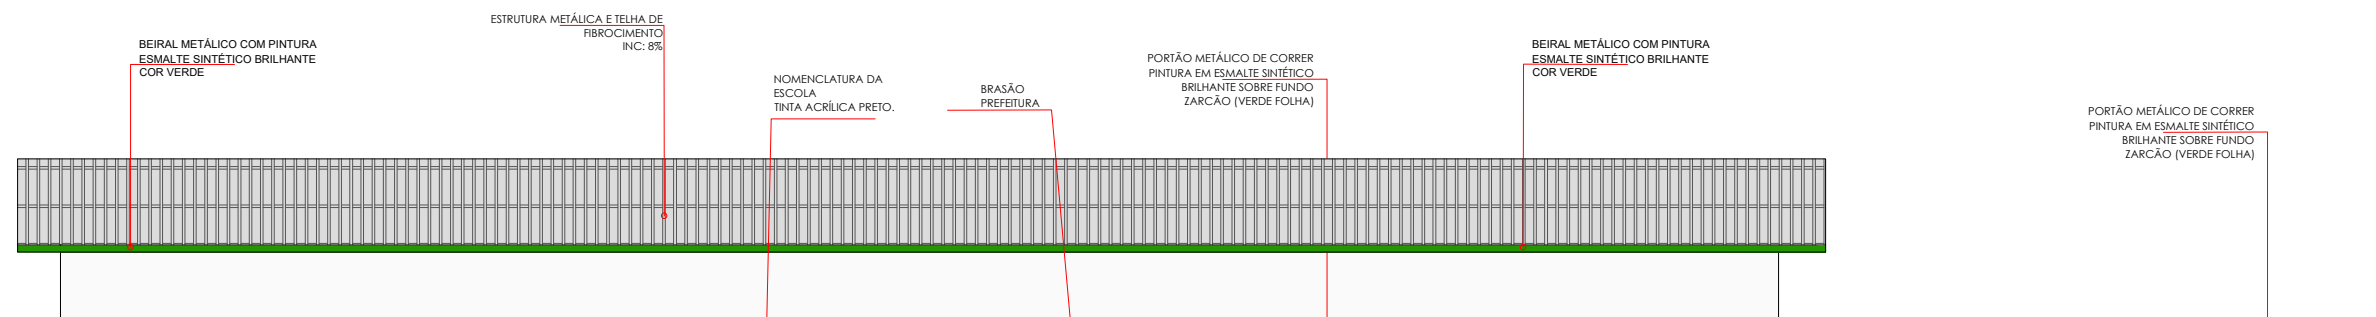

EMEB PROFª LÍBIA DA COSTA RONDON

## FACHADA

Esc: 1:150



**PREFEITURA MUNICIPAL DE VÁRZEA GRANDE**  
Av. Castelo Branco, Espaço Municipal, 2500 - Centro Sul, Várzea Grande/MT  
CEP 78125-700 - Fone/Fax: 65 3688 8000  
**LOCALIZAÇÃO:** AVENIDA PRINCIPAL S/N  
CEP: 78110798 BAIRRO: 24 DE DEZEMBRO VG-MT

**PROJETO:**  
PROJETO DE ARQUITETURA  
**OBRA:**  
REFORMA E AMPLIAÇÃO DA  
EMEB PROFª LÍBIA DA COSTA RONDON

**DATA:**  
MARÇO/2022  
**UNIDADE:**  
METRO

**AUTOR DO PROJETO:**  
THAIS CORREA DOS SANTOS  
ARQUITETA E URBANISTA CAU-MT A-163256-6

**ÁREAS:**  
-ÁREA DO TERRENO: 2.464,99m²  
- ÁREA CONS. EXIS: 1.500,00m²  
-ÁREA DE DEMOLIÇÃO: 316,68m²  
-ÁREA DE AMPLIAÇÃO: 134,00m²  
- ÁREA CONSTRUÍDA FINAL: 1.317,32m²

**FOLHA Nº:**  
15/17