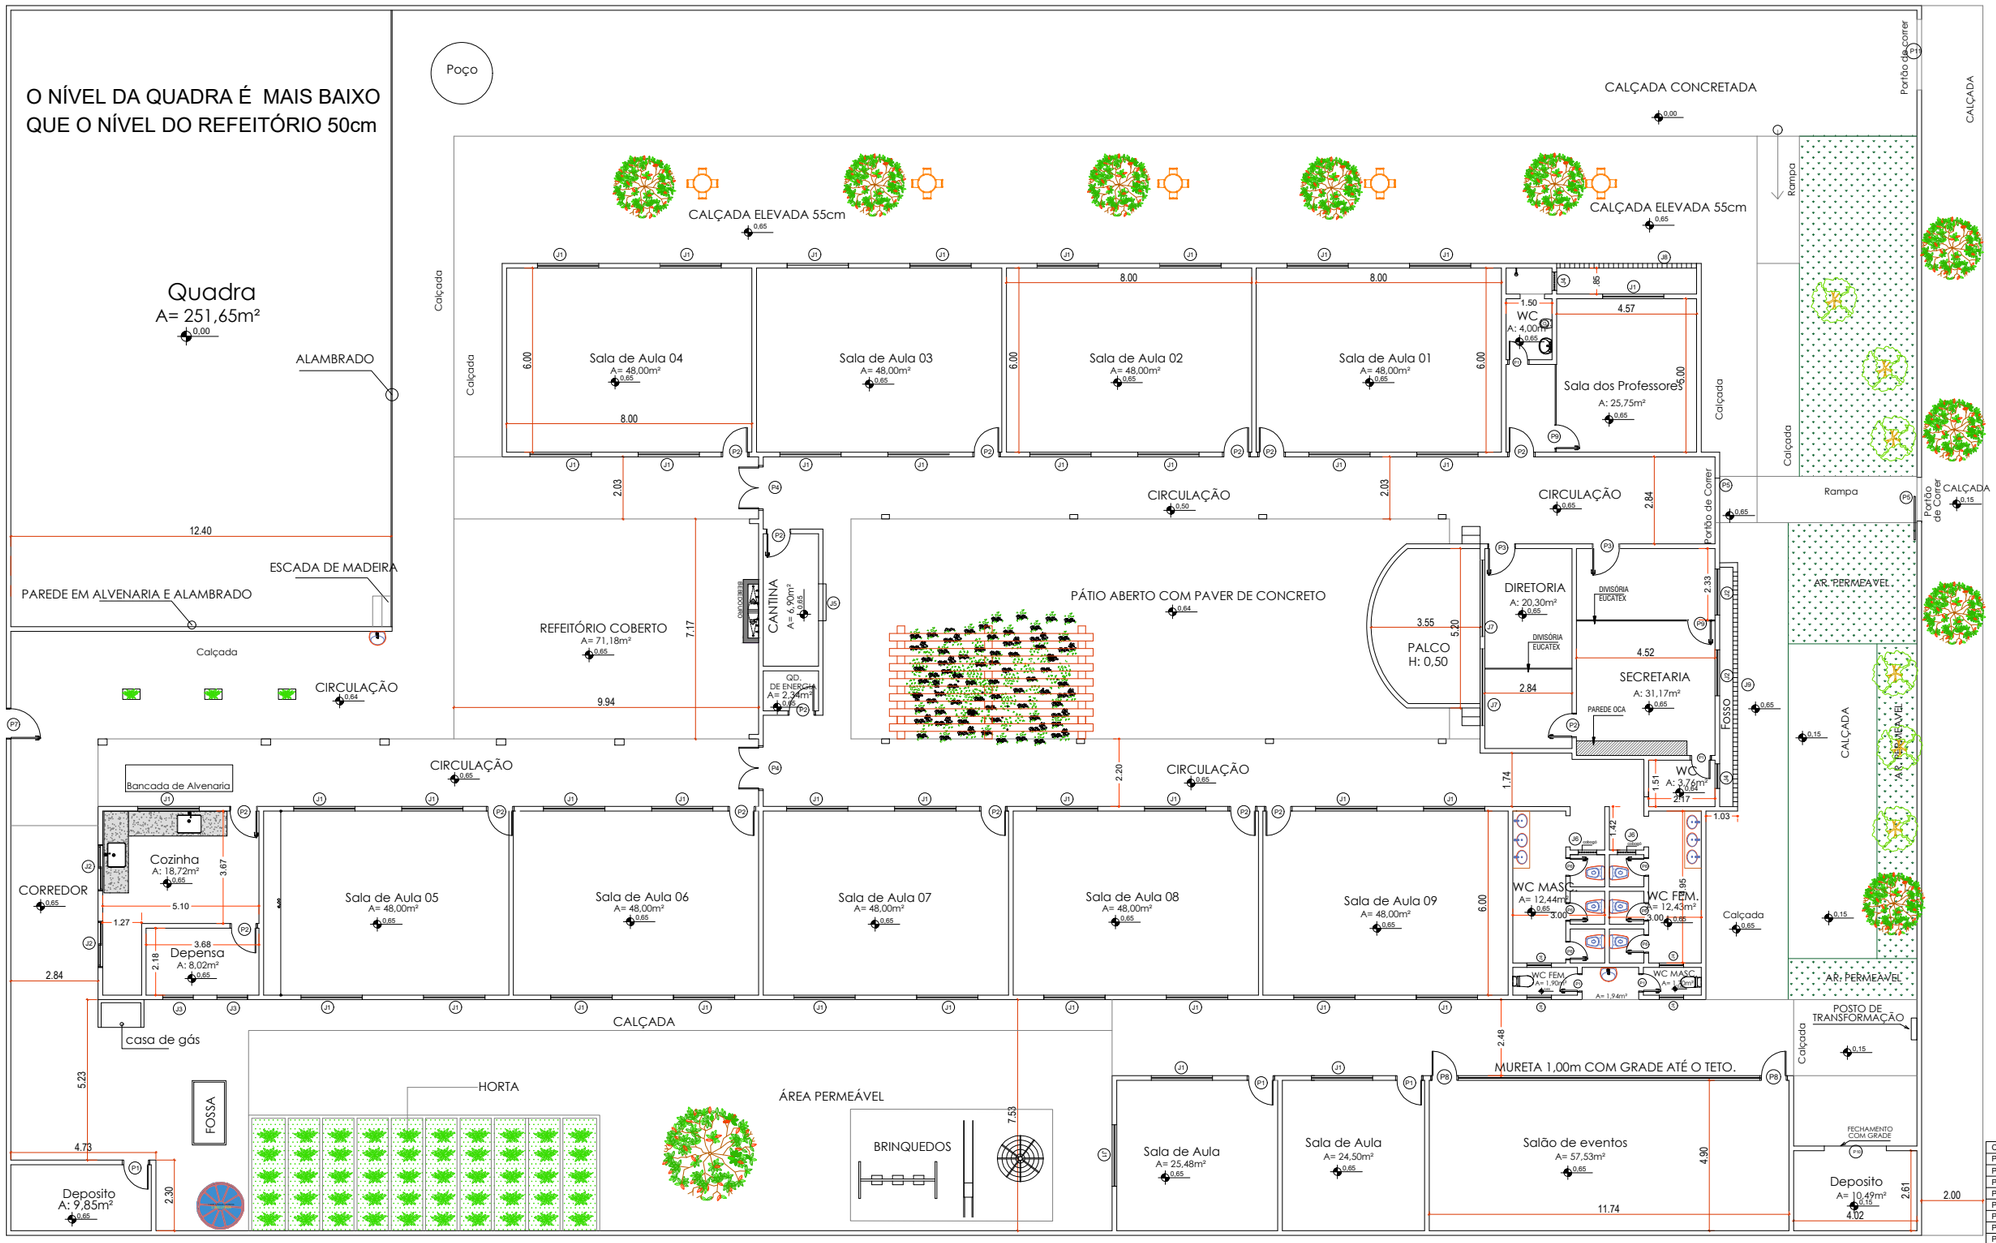

PLANTA BAIXA EXISTENTE

Esc: 1:200

TABELA DE ESQUADRIAS

COD	TIPO	LARGURA	ALTURA	PARAPEITO	MATERIAL	QTD
P1	Porta de Abrir	60	210	-	Madeira	08
P2	Porta de Abrir	80	210	-	Madeira	15
P3	Porta de Abrir	90	210	-	Madeira	02
P4	Grade Abrir 2 folhas	140	210	-	Ferro	02
P5	Portão de correr	150	210	-	Ferro	02
P6	Porta de Abrir	60	180	-	Madeira	06
P7	Portão de Abrir	100	210	-	Ferro	01
P8	Porta de Grade	80	210	-	Ferro	02
P9	Porta de Divisoria	80	210	-	Eucatex	02
P10	Grade de correr	200	210	-	Ferro	01
P11	Portão de correr	230	210	-	Ferro	01
J1	Janela de abrir 4 folhas	200	100	110	Alum. e Vidro	41
J2	Janela de abrir 2 folhas	150	100	110	Alum. e Vidro	04
J3	Janela Basculante	100	60	180	Alum. e Vidro	02
J4	Janela Basculante	80	60	180	Alum. e Vidro	05
J5	Janela Passa prato	120	200	110	Alum. e Vidro	01
J6	Cobogó	60	60	180	Cerâmica	02
J7	Cobogó	250	60	180	Cerâmica	02
J8	Cobogó	450	200	150	Cerâmica	01
J9	Cobogó	780	250	90	Cerâmica	01

PREFEITURA MUNICIPAL DE VÁRZEA GRANDE
Mais por Você. Mais por Várzea Grande.

PREFEITURA MUNICIPAL DE VÁRZEA GRANDE
Av. Castelo Branco, Espaço Municipal, 2500 - Centro Sul, Várzea Grande/MT
CEP 78125-700 - Fone/Fax: 65 3688 8000

LOCALIZAÇÃO: AVENIDA PRINCIPAL S/N
CEP: 78110798 BAIRRO: 24 DE DEZEMBRO VG-MT

PROJETO: PROJETO DE ARQUITETURA

OBRA: REFORMA E AMPLIAÇÃO DA EMEB PROFº LÍBIA DA COSTA RONDON

DATA: MARÇO/2022

UNIDADE: METRO

AUTOR DO PROJETO:

THAIS CORREA DOS SANTOS
ARQUITETA E URBANISTA CAU-MT A-163256-6

ÁREAS:
-ÁREA DO TERRENO: 2.464,99m²
- ÁREA CONS. EXIS: 1.500,00m²
-ÁREA DE DEMOLIÇÃO: 316,68m²
-ÁREA DE AMPLIAÇÃO: 134,00m²
- ÁREA CONSTRUIDA FINAL: 1.317,32m²

FOLHA Nº: 02/17