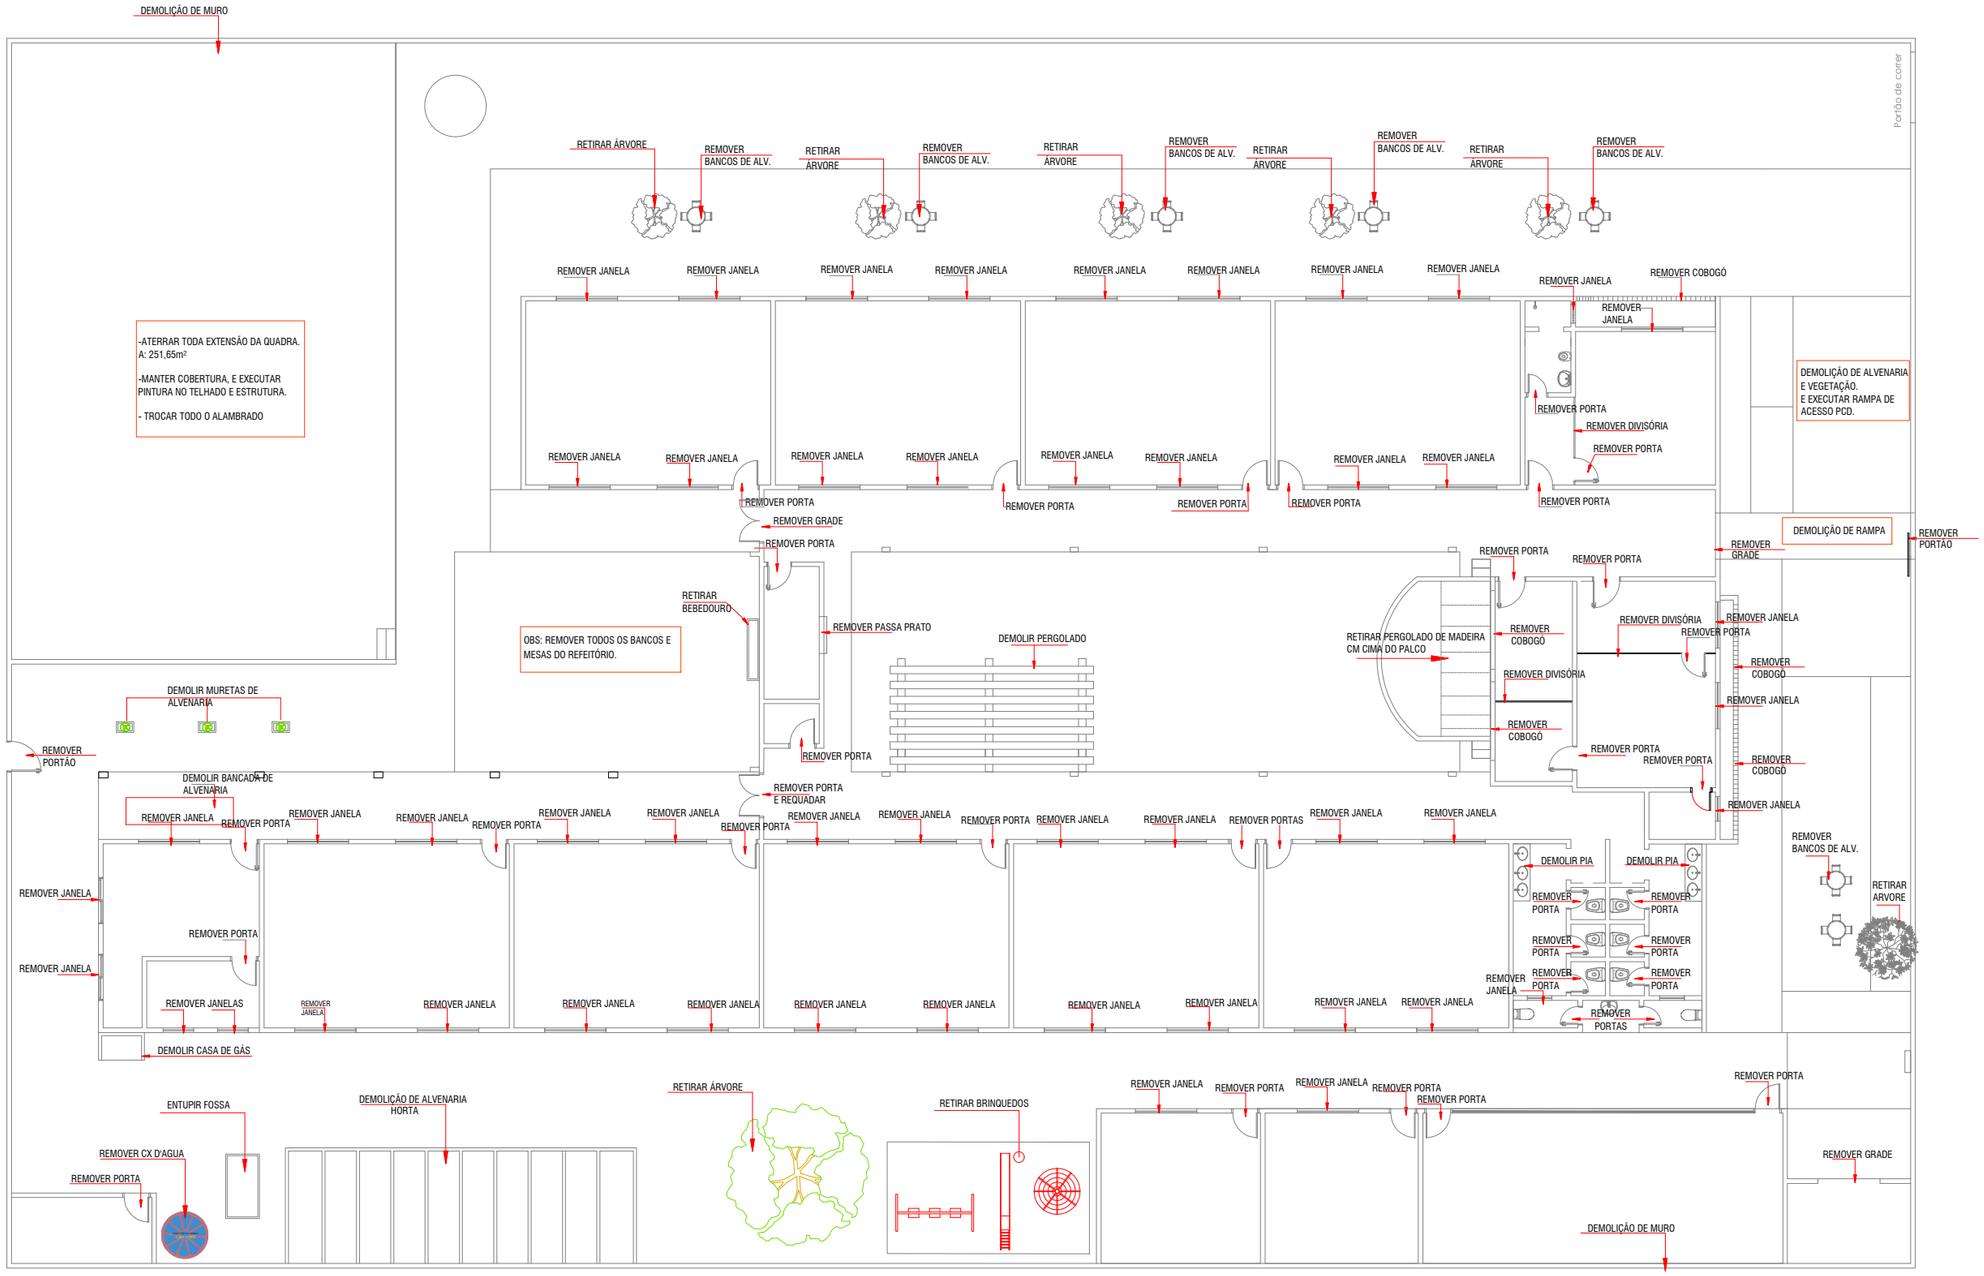

PLANTA DE REMOÇÃO DE ESQUADRIAS

Esc: 1:200

PREFEITURA MUNICIPAL DE VÁRZEA GRANDE Mais por Você. Mais por Várzea Grande.	**PREFEITURA MUNICIPAL DE VÁRZEA GRANDE** Av. Castelo Branco, Espaço Municipal, 2500 - Centro Sul, Várzea Grande/MT CEP 78125-700 - Fone/Fax: 65 3688 8000 **LOCALIZAÇÃO:** AVENIDA PRINCIPAL S/N CEP: 78110798 BAIRRO: 24 DE DEZEMBRO VG-MT	**PROJETO:** PROJETO DE ARQUITETURA **OBRA:** REFORMA E AMPLIAÇÃO DA EMEB PROFº LÍBIA DA COSTA RONDON	**DATA:** MARÇO/2022 **UNIDADE:** METRO	**AUTOR DO PROJETO:** THAIS CORREA DOS SANTOS ARQUITETA E URBANISTA CAU-MT A-163256-6	**ÁREAS:** -ÁREA DO TERRENO: 2.464,99m² - ÁREA CONS. EXIS: 1.500,00m² -ÁREA DE DEMOLIÇÃO: 316,68m² -ÁREA DE AMPLIAÇÃO: 134,00m² - ÁREA CONSTRUIDA FINAL: 1.317,32m²	**FOLHA Nº:** 05/17