
 
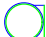



LEGENDA	
	PREVISÃO UNIDADE EVAPORADORA
	PREVISÃO UNIDADE CONDENSADORA
	JOELHO 90- COLUNA

NOTAS

- 1 - TODO TUBO SEM INDICAÇÃO DE COTA SERÁ DE Ø25mm, COM INCLINAÇÃO MÍNIMA DE 2%.
- 2 - SAÍDA DO DRENO COM JOELHO DE 45 E ALTURA DE 2,60M DO PISO.

REFERÊNCIAS

- MEMORIAL DESCRITIVO E ESPECIFICAÇÕES TÉCNICAS;
- PLANILHA DE QUANTITATIVOS.

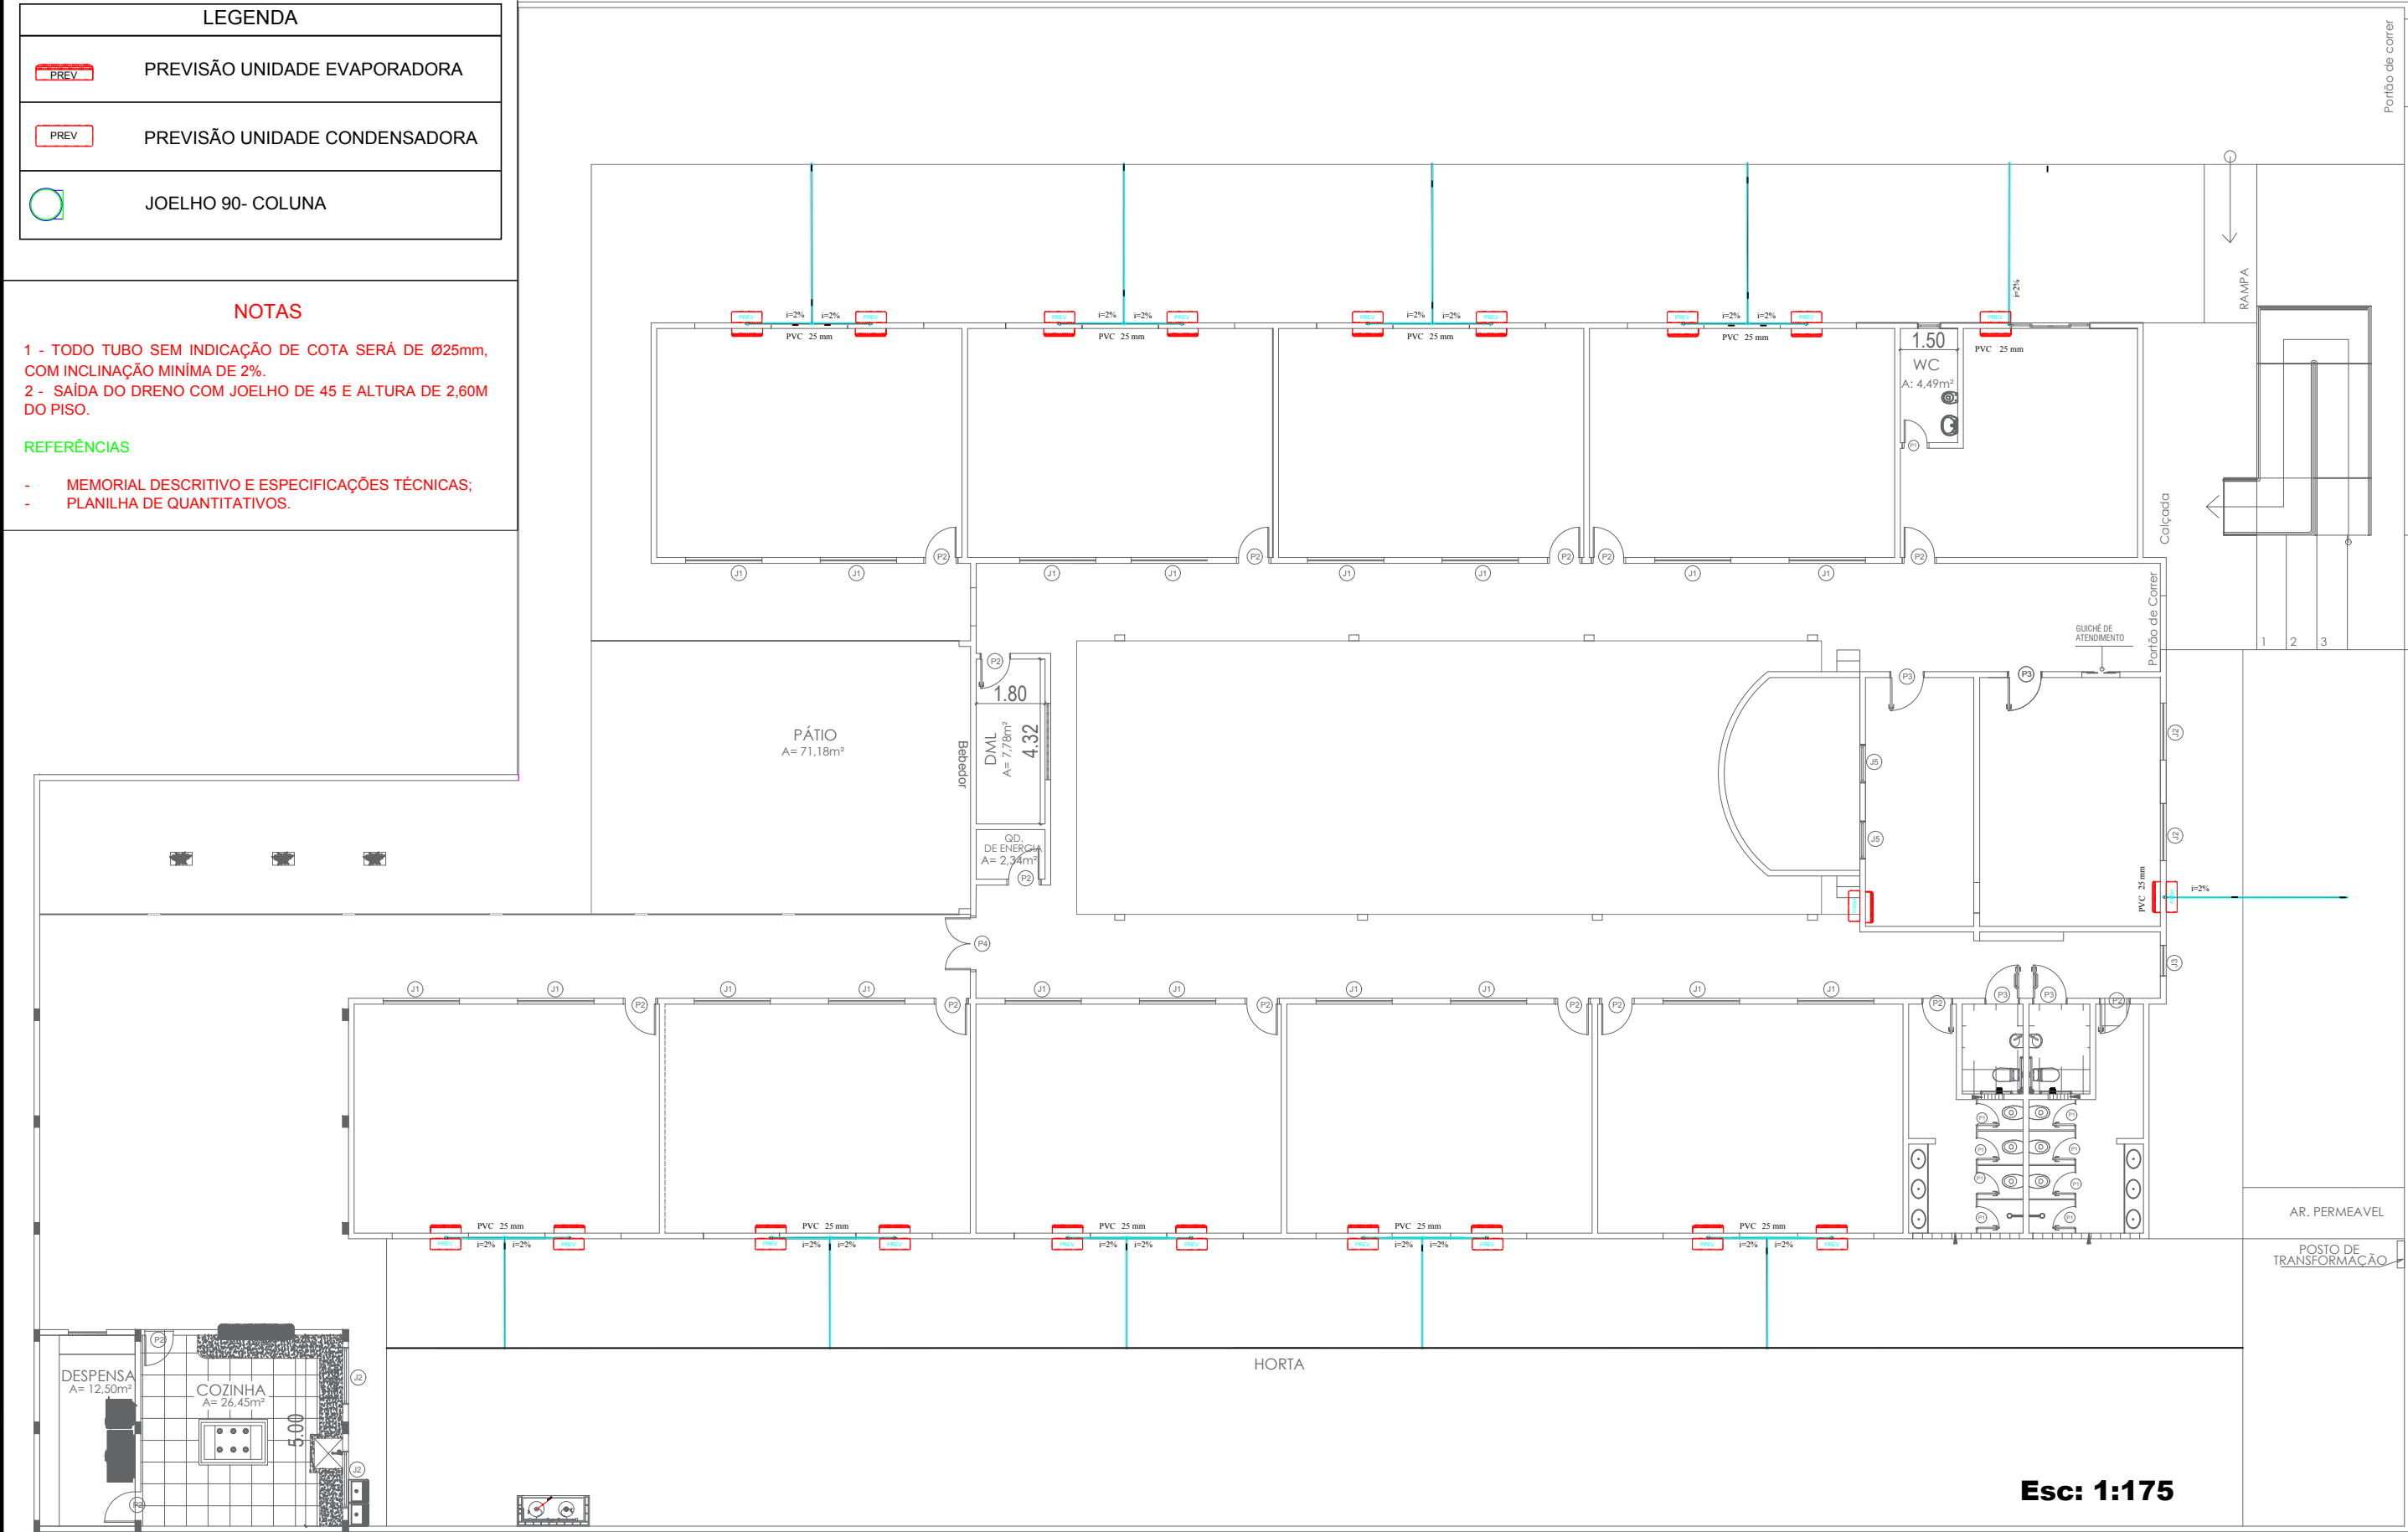

**PREFEITURA MUNICIPAL DE VÁRZEA GRANDE**  
Av. Castelo Branco, Espaço Municipal, 2500 - Centro Sul, Várzea Grande/MT  
CEP 78125-700 - Fone/Fax: 65 3688 8000

**LOCALIZAÇÃO:**  
AVENIDA PRINCIPAL S/N  
CEP: 78110798 BAIRRO: 24 DE DEZEMBRO VG-MT

**PROJETO:**  
DRENO AR-CONDICIONADO

**OBRA:**  
REFORMA E AMPLIAÇÃO DA  
EMEB PROFª LÍBIA DA COSTA RONDON

**DATA:**  
MARÇO/22

**UNIDADE:**  
METRO

**AUTOR DO PROJETO:**  
ISRAEL ROSBERG COSTA  
ENGºELETRICISTA  
CREA-MT 048484

**ÁREAS:**  
-ÁREA DO TERRENO: 2.464,99m²  
- ÁREA CONS. EXIS: 1.500,00m²  
-ÁREA DE DEMOLIÇÃO: 316,68m²  
-ÁREA DE AMPLIAÇÃO: 134,00m²  
- ÁREA CONSTRUÍDA FINAL: 1.317,32m²

**FOLHA Nº:**  
01/01