



QD1 48 SLOTS 225A

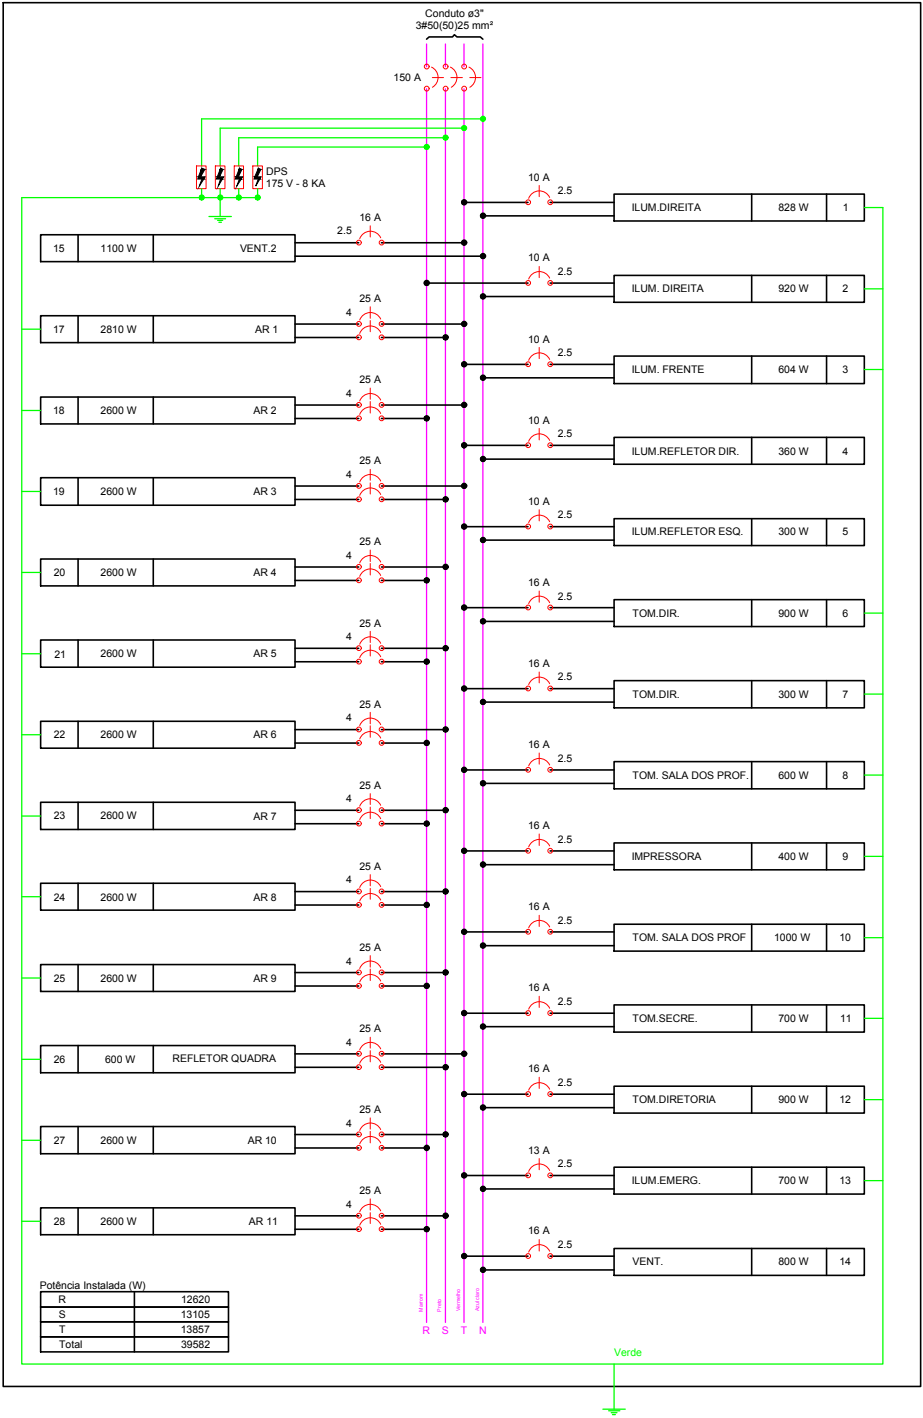

QD2 48 SLOTS 225A

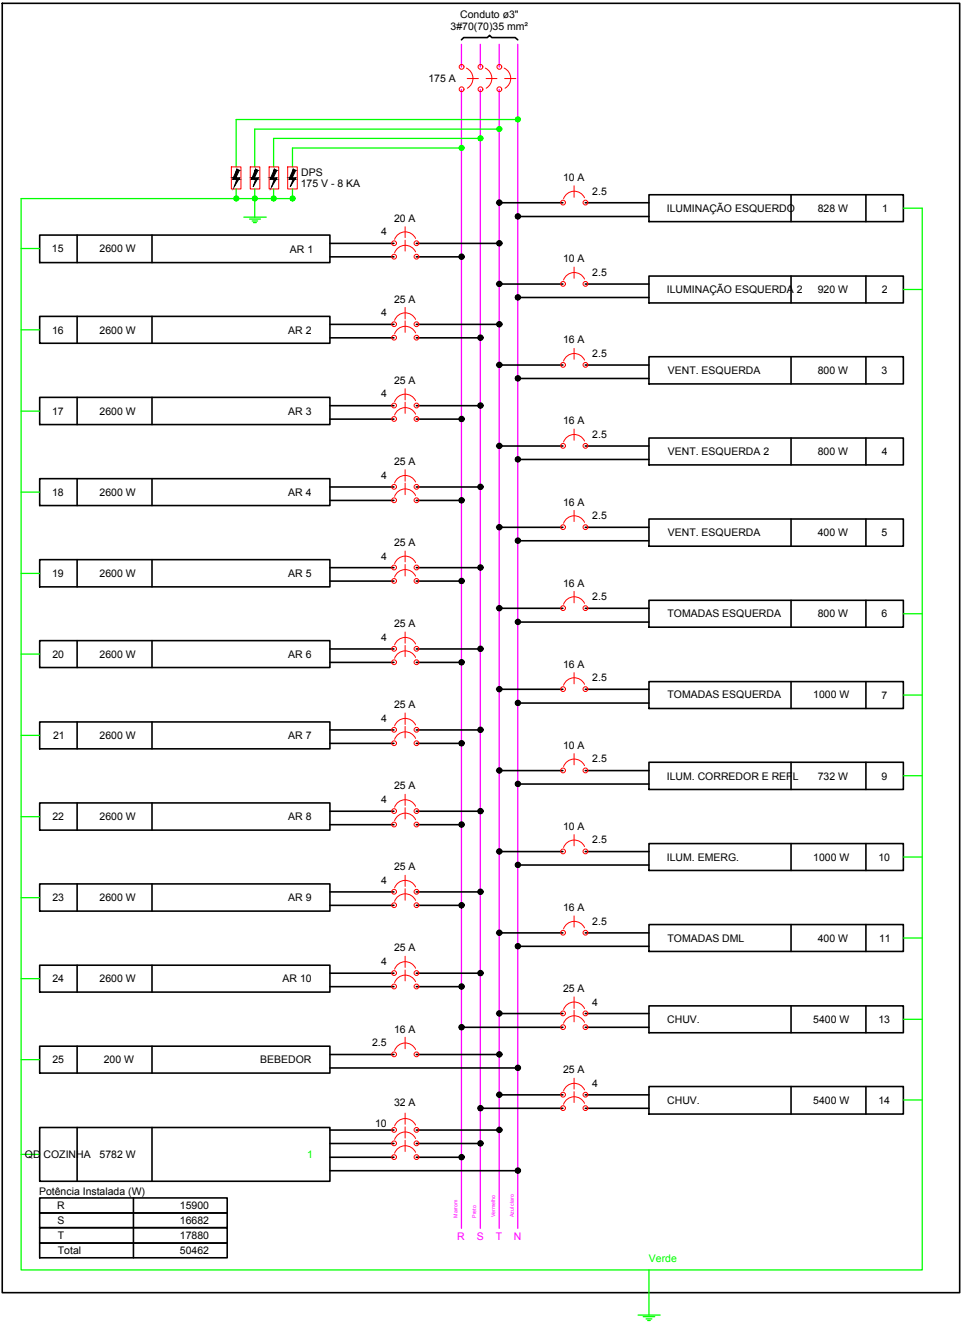

PREFEITURA MUNICIPAL DE VÁRZEA GRANDE
Av. Castelo Branco, Espaço Municipal, 2500 - Centro Sul, Várzea Grande/MT
CEP 78125-700 - Fone/Fax: 65 3688 8000

LOCALIZAÇÃO:
AVENIDA PRINCIPAL S/N
CEP: 78110798 BAIRRO: 24 DE DEZEMBRO VG-MT

PROJETO:
DIAGRAMA MULTIFILAR

OBRA:
REFORMA E AMPLIAÇÃO DA
EMEB PROFª LÍBIA DA COSTA RONDON

DATA:
MARÇO/22

UNIDADE:
METRO

AUTOR DO PROJETO:
ISRAEL ROSBERG COSTA
ENGº ELETRICISTA
CREA-MT 048484

ÁREAS:
-ÁREA DO TERRENO: 2.464,99m²
- ÁREA CONS. EXIS: 1.500,00m²
-ÁREA DE DEMOLIÇÃO: 316,68m²
-ÁREA DE AMPLIAÇÃO: 134,00m²
- ÁREA CONSTRUÍDA FINAL: 1.317,32m²

FOLHA Nº:
02/05