


Legenda detalhada		
Registro bruto gaveta europa c/PVC roscavel		
Metais		
Registro de gaveta bruto Europa	1"	1pc
PVC rígido roscável		
Luva c/ rosca	1"	2pc
Niple paralelo c/ rosca	1"	2pc
Registro bruto gaveta europa c/PVC soldável		
Metais		
Registro de gaveta bruto Europa	1"	1pc
PVC rígido soldável		
Adapt sold.curto c/bolsa-rosca p registro	32 mm - 1"	2pc
Registro de gaveta c/canopla cromada c/ F° G°		
Ferro maleável classe 10		
Niple duplo	3/4"	2pc
Metais		
Registro de gaveta c/ canopla cromada	3/4"	1pc
Registro de gaveta c/canopla cromada c/PVC soldável		
Metais		
Registro de gaveta c/ canopla cromada	3/4"	1pc
PVC rígido soldável		
Adapt sold.curto c/bolsa-rosca p registro	25 mm - 3/4"	2pc

Lista de Materiais		
Aparelho		
Bebedouro		2 pc
Bucha de redução	1" x 3/4"	2 pc
Máquina de Lavar Pratos	3/4" x 1/2"	2 pc
Torneira de Pia de Cozinha	20 mm - 1/2"	4 pc
Torneira de lavatório	15 mm - 1/2"	1 pc
Vaso Sanitário c/ cx. acoplada	25 mm - 1"	7 pc
1/2"		9 pc
Ferro maleável classe 10		
Bucha de redução	1" x 3/4"	2 pc
3/4" x 1/2"		2 pc
Cotovelo 90	1/2"	1 pc
3/4"		2 pc
Cotovelo de redução	3/4" x 1/2"	6 pc
Luva macho - fêmea	1/2"	4 pc
Luva macho - fêmea alongada	1/2"	3 pc
Niple duplo	3/4"	2 pc
Tubo de aço galvanizado	15 mm - 1/2"	0.16 m
20 mm - 3/4"		0.58 m
25 mm - 1"		0.33 m
Tê	1"	2 pc
Tê de redução	1" x 3/4"	2 pc
Metais		
Registro de gaveta bruto Europa	1"	2 pc
Registro de gaveta c/ canopla cromada	3/4"	6 pc
PVC Acessórios		
Bolsa de ligação p/ vaso sanitário	1.1/2"	2 pc
Engate flexível cobre cromado com canopla	1/2 - 30cm	12 pc
Engate flexível plástico	1/2 - 30cm	7 pc
Tubo de ligação latão cromado c/ canopla p/ vaso Sa.	38 mm	2 pc
PVC misto soldável		
Joelho de redução soldável c/ rosca	25 mm - 1/2"	7 pc
32 mm - 3/4"		1 pc
PVC rígido roscável		
Joelho de redução c/ rosca	1" - 3/4"	1 pc
Luva c/ rosca	1"	2 pc
Niple paralelo c/ rosca	1"	2 pc
PVC rígido soldável		
Adapt sold.curto c/bolsa-rosca p registro	25 mm - 3/4"	10 pc
32 mm - 1"		2 pc
Curva 90 soldável	25 mm	7 pc
32 mm		1 pc
Joelho 90° soldável	25 mm	9 pc
Luva soldável	25 mm	5 pc
32 mm		3 pc
Tubos	20 mm	0.65 m
25 mm		36.14 m
32 mm		6.74 m
Tê 90 soldável	25 mm	12 pc
PVC soldável azul c/ bucha latão		
Joelho de redução 90° soldável com bucha de latão	25 mm - 1/2"	7 pc

3 PLANTA BAIXA NÍVEL RUA - HIDRÁULICO

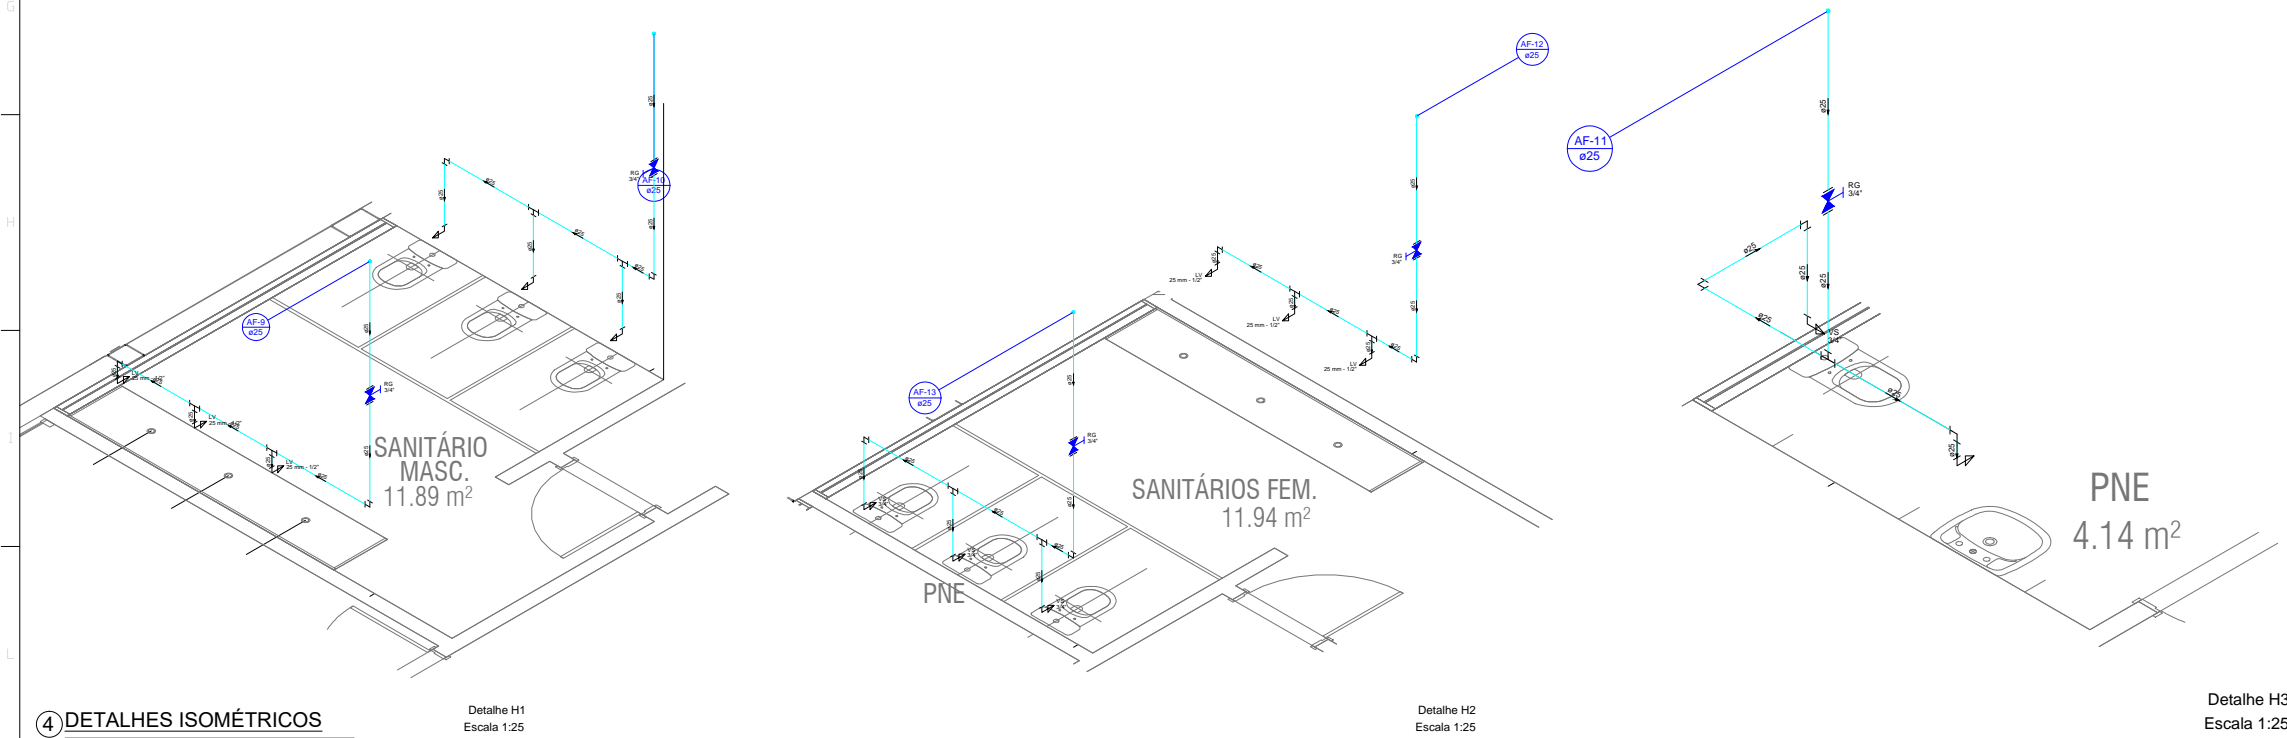

4 DETALHES ISOMÉTRICOS

**Schuring & Schuring Ltda.**  
Escritório Técnico B.E.SCHURING – Projetos Estruturais  
Av. XV de Novembro, 489 – Porto 2o. Andar – Cuiabá MT  
Fone:(065) 321 9959 – Fax:(065) 623 5066 – Internet: Email – schuring@nutecnet.com.br

CENTRO CULTURAL ORLA DO PORTO - VG	CLIENTE	RESP. TEC. EXECUÇÃO: _____ Eng. Civil							
		REVISÃO	REVISÃO						
		EMISSÃO	PROJETO PRELIMINAR			ANDRE S.			
		DISCRIMINAÇÃO		DATA	PROJ.	DES.	VERIF. APROV.		
PROJETO HIDRAULICO	ALAMEDA JÚLIO MULLER								
	AUTORES DO PROJETO:		CONTEÚDO:						
	 Eng. Civil BENEDITO ELISEU SCHURING		PLANTA BAIXA NIVEL RUA DETALHES ISOMÉTRICOS						
	 Eng. Civil ANDRE LUIZ SCHURING		DATA:	DIREITOS AUTORAIS RESERVADOS	FOLHA No.				
			20/03/19	VERIFICAR MEDIDAS NA OBRA	ARQUIVO				
			ESCALA	INDICADA					