


TANQUE SÉPTICO EM ADUELA DE CONCRETO, 3 METROS DE PROFUNDIDADE, DIAMETRO INTERNO DE 2,00M- 9.425 LITROS

FILTRO ANAERÓBIO EM ADUELA EM CONCRETO, 2 METROS DE PROFUNDIDADE, DIAMETRO DE 2,00M - 6.283 LITROS

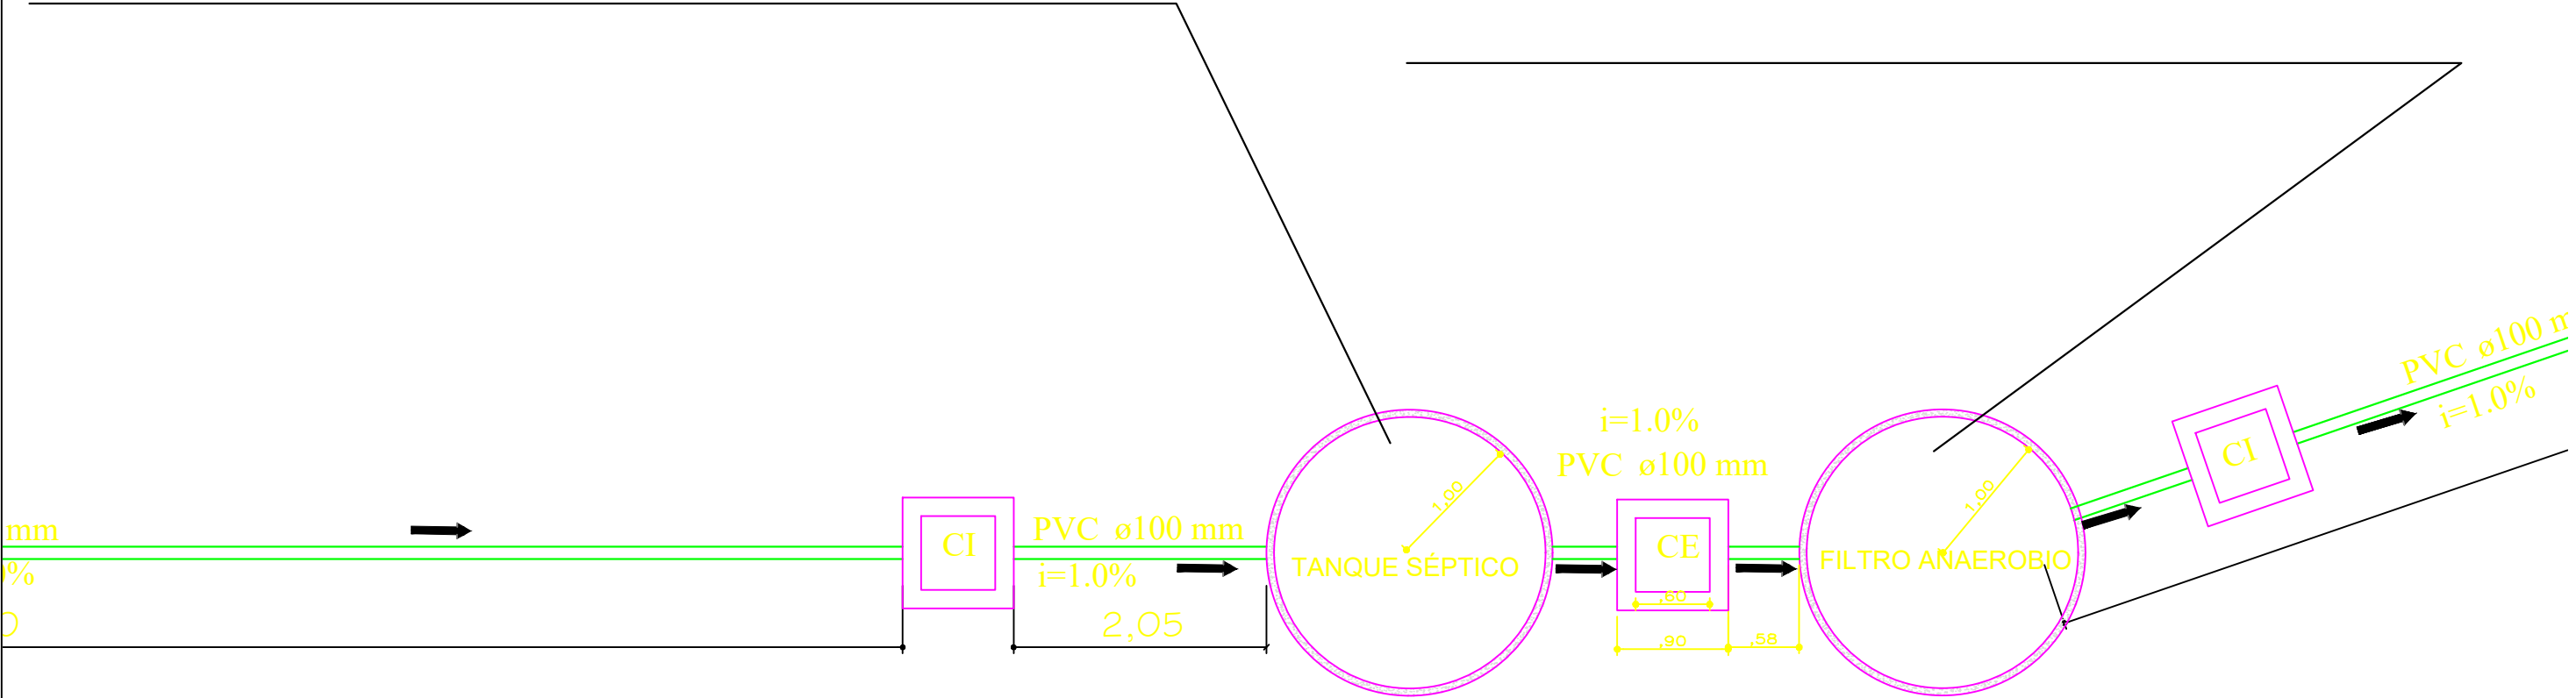

2 PLANTA DE LOCAÇÃO
ESCALA 1: 50



PREFEITURA MUNICIPAL DE
VÁRZEA GRANDE
amar • cuidar • acreditar

PREFEITURA MUNICIPAL DE VÁRZEA GRANDE					
Av. Castelo Branco, Espaço Municipal, 2500 - Centro Sul, Várzea Grande/MT					
CEP 78125-700 - Fone/Fax: 65 3688 8000					
PROJETO:	ASSUNTO:	DATA:	UNIDADE:	ESCALA:	
SISTEMA DE TRATAMENTO DE ESGOTO	LOCAÇÃO	14/02/2017	METRO	1/50	
SECRETARIA DE EDUCAÇÃO					

LOCALIZAÇÃO:		FOLHA: 2/3
AV. CASTELO BRANCO, 2500 - CENTRO SUL		
RESPONSÁVEL TÉCNICO	AUTOR DO PROJETO	
MARCELO FRANÇA MARTINS ENGENHEIRO CIVIL CREA-GO 1014629756D	MARCELO FRANÇA MARTINS ENGENHEIRO CIVIL CREA-GO 1014629756D	