



PLANTA BAIXA

Esc: 1/100

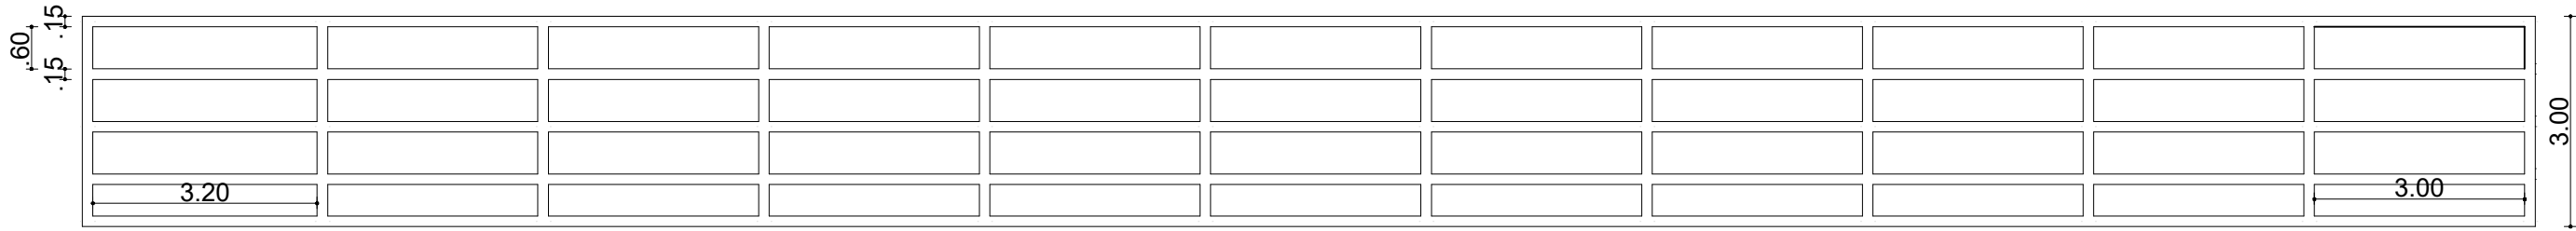

PLANTA ESTRUTURAL DA ARQUIBANCADA

Esc: 1/100

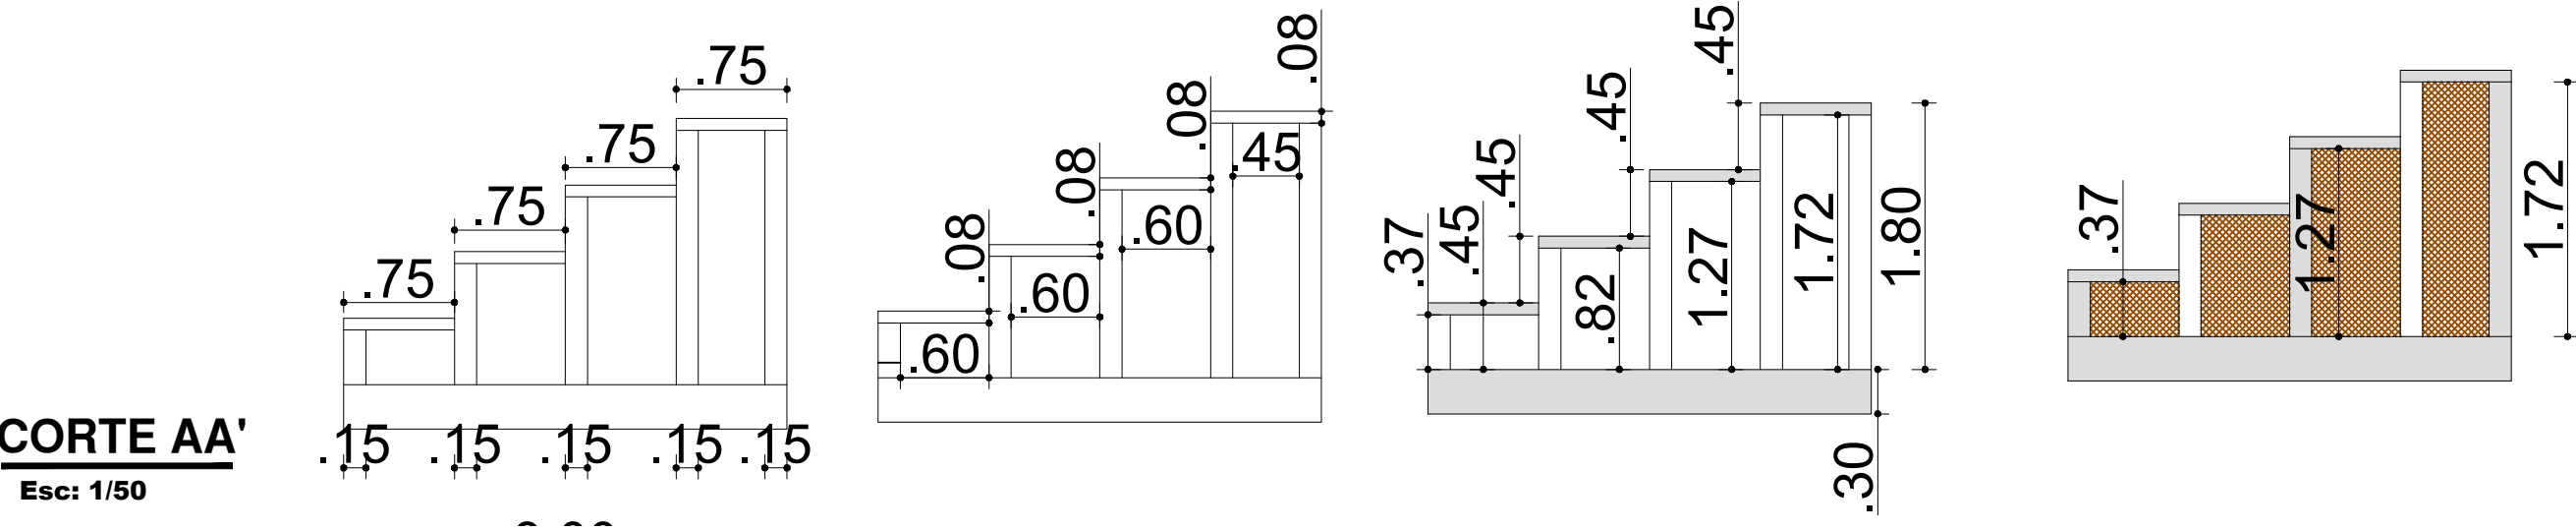

CORTE AA'

Esc: 1/50

DETALHAMENTO DA ARQUIBANCADA

Esc: Indicada