




## LOCAÇÃO DE PILARES

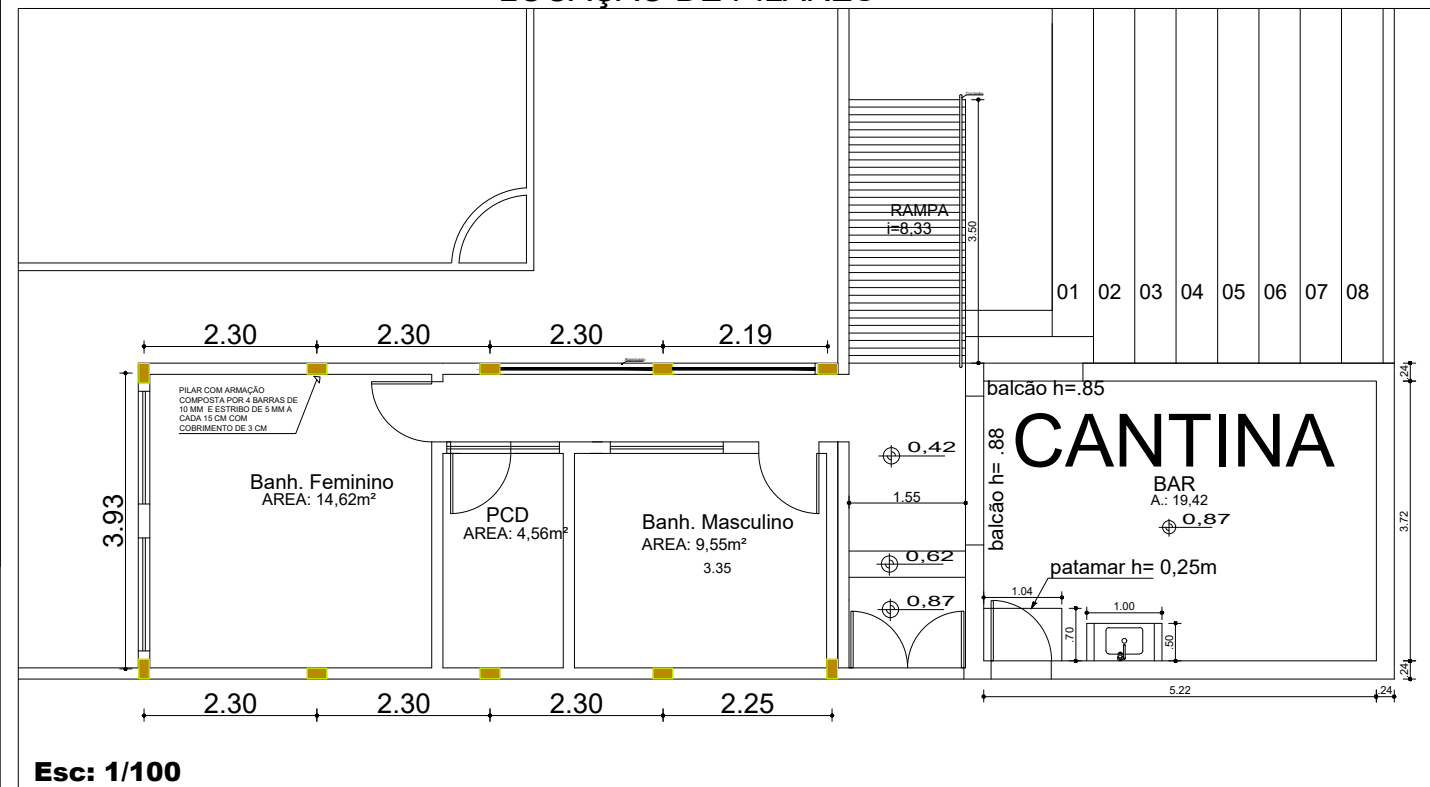


## LOCAÇÃO DE SAPATA

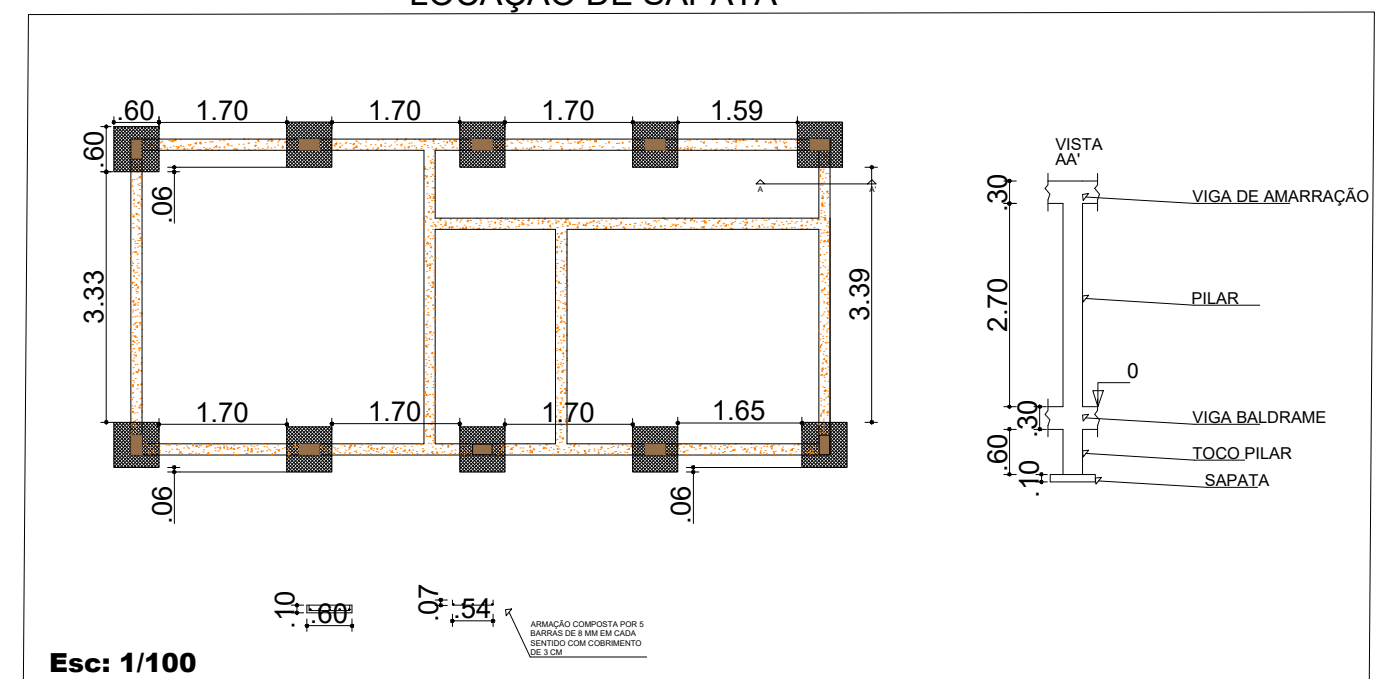

## VIGA DE AMARRAÇÃO

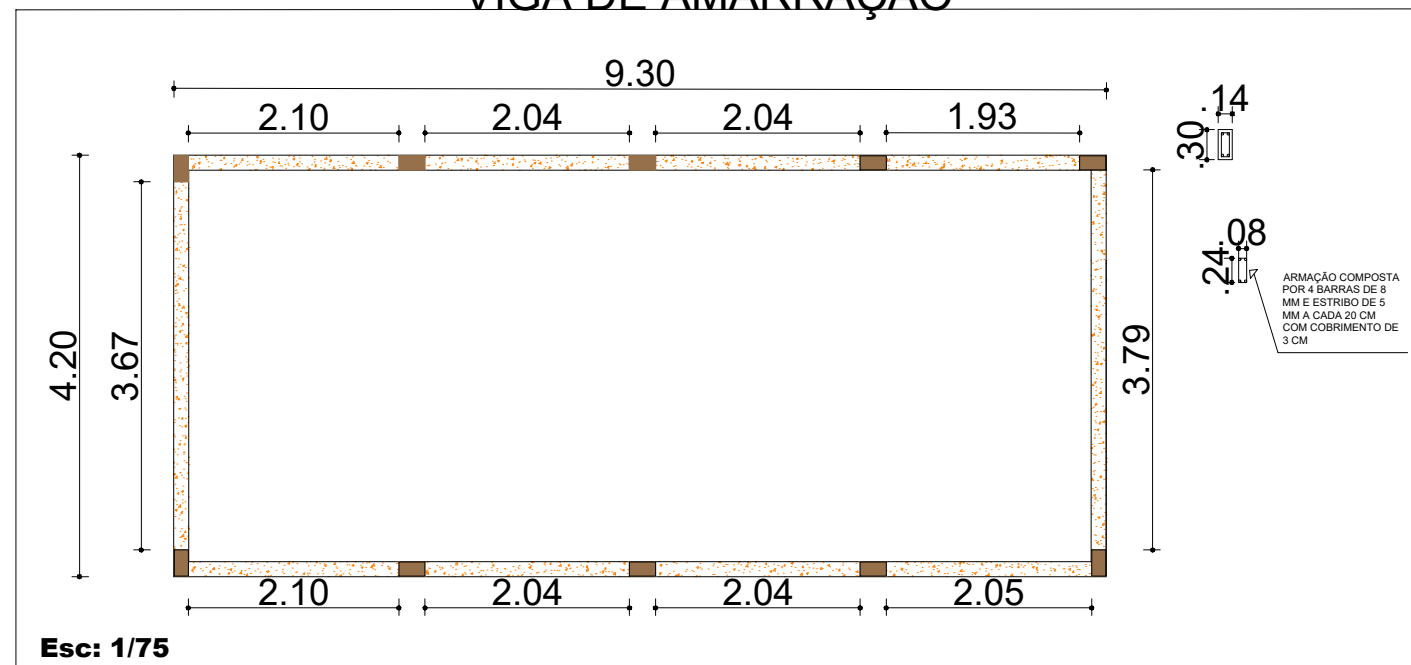

## VIGA BALDRAME

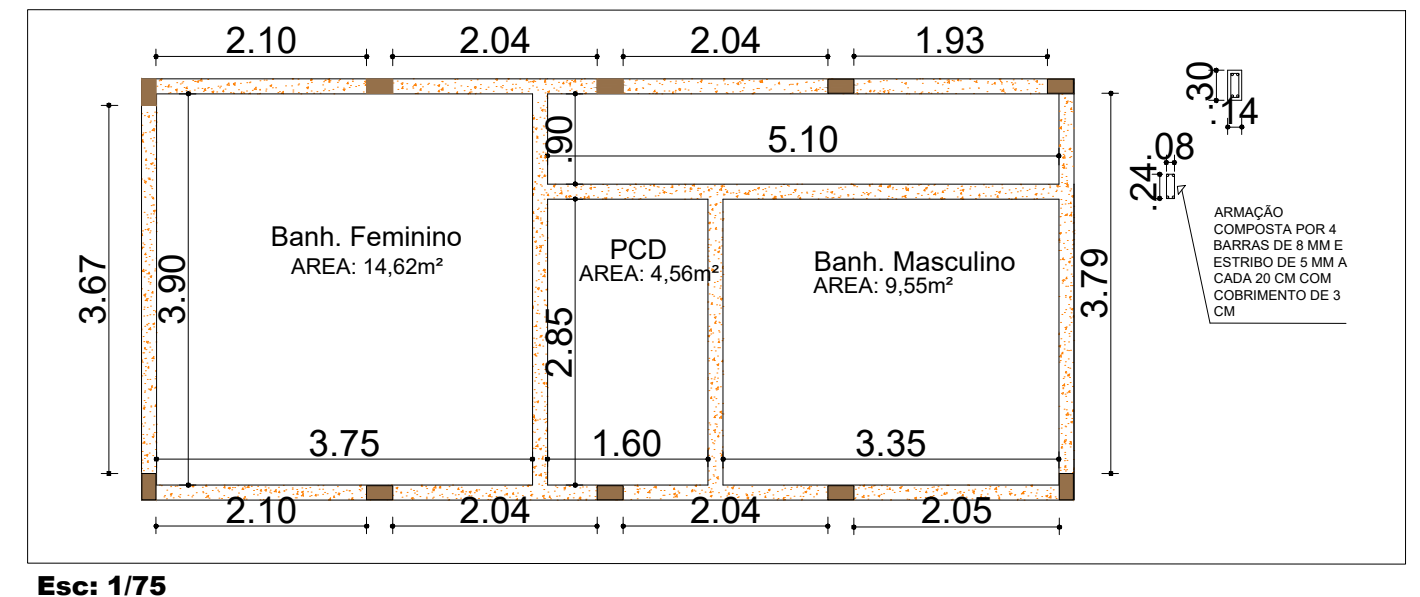

## DETALHAMENTO ESTRUTURAL DO BANHEIRO 1

**Esc: Indicada**



**PREFEITURA MUNICIPAL DE VÁRZEA GRANDE**  
amar • cuidar • acreditar

### PREFEITURA MUNICIPAL DE VÁRZEA GRANDE

Av. Castelo Branco, Espaço Municipal, 2500 - Centro Sul, Várzea Grande/MT  
CEP 78125-700 - Fone/Fax: 65 3688 8000

PROJETO:  
ESTÁDIO DITO SOUZA

LOCALIZAÇÃO:  
RUA PROF. ISABEL PINTO ( ESQUINA RUA MIGUEL MARCONDES )  
BAIRRO CRISTO REI

ASSUNTO:

DETALHAMENTO DO BANHEIRO 1

DATA:  
Set./ 2018

UNIDADE:  
Metro

ESCALA:  
Indicada

AUTOR DO PROJETO:

**CLAUDENIR TOMAS JUNIOR**  
ENGENHEIRO CIVIL CREA-MT 038835

FOLHA:

**06/08**