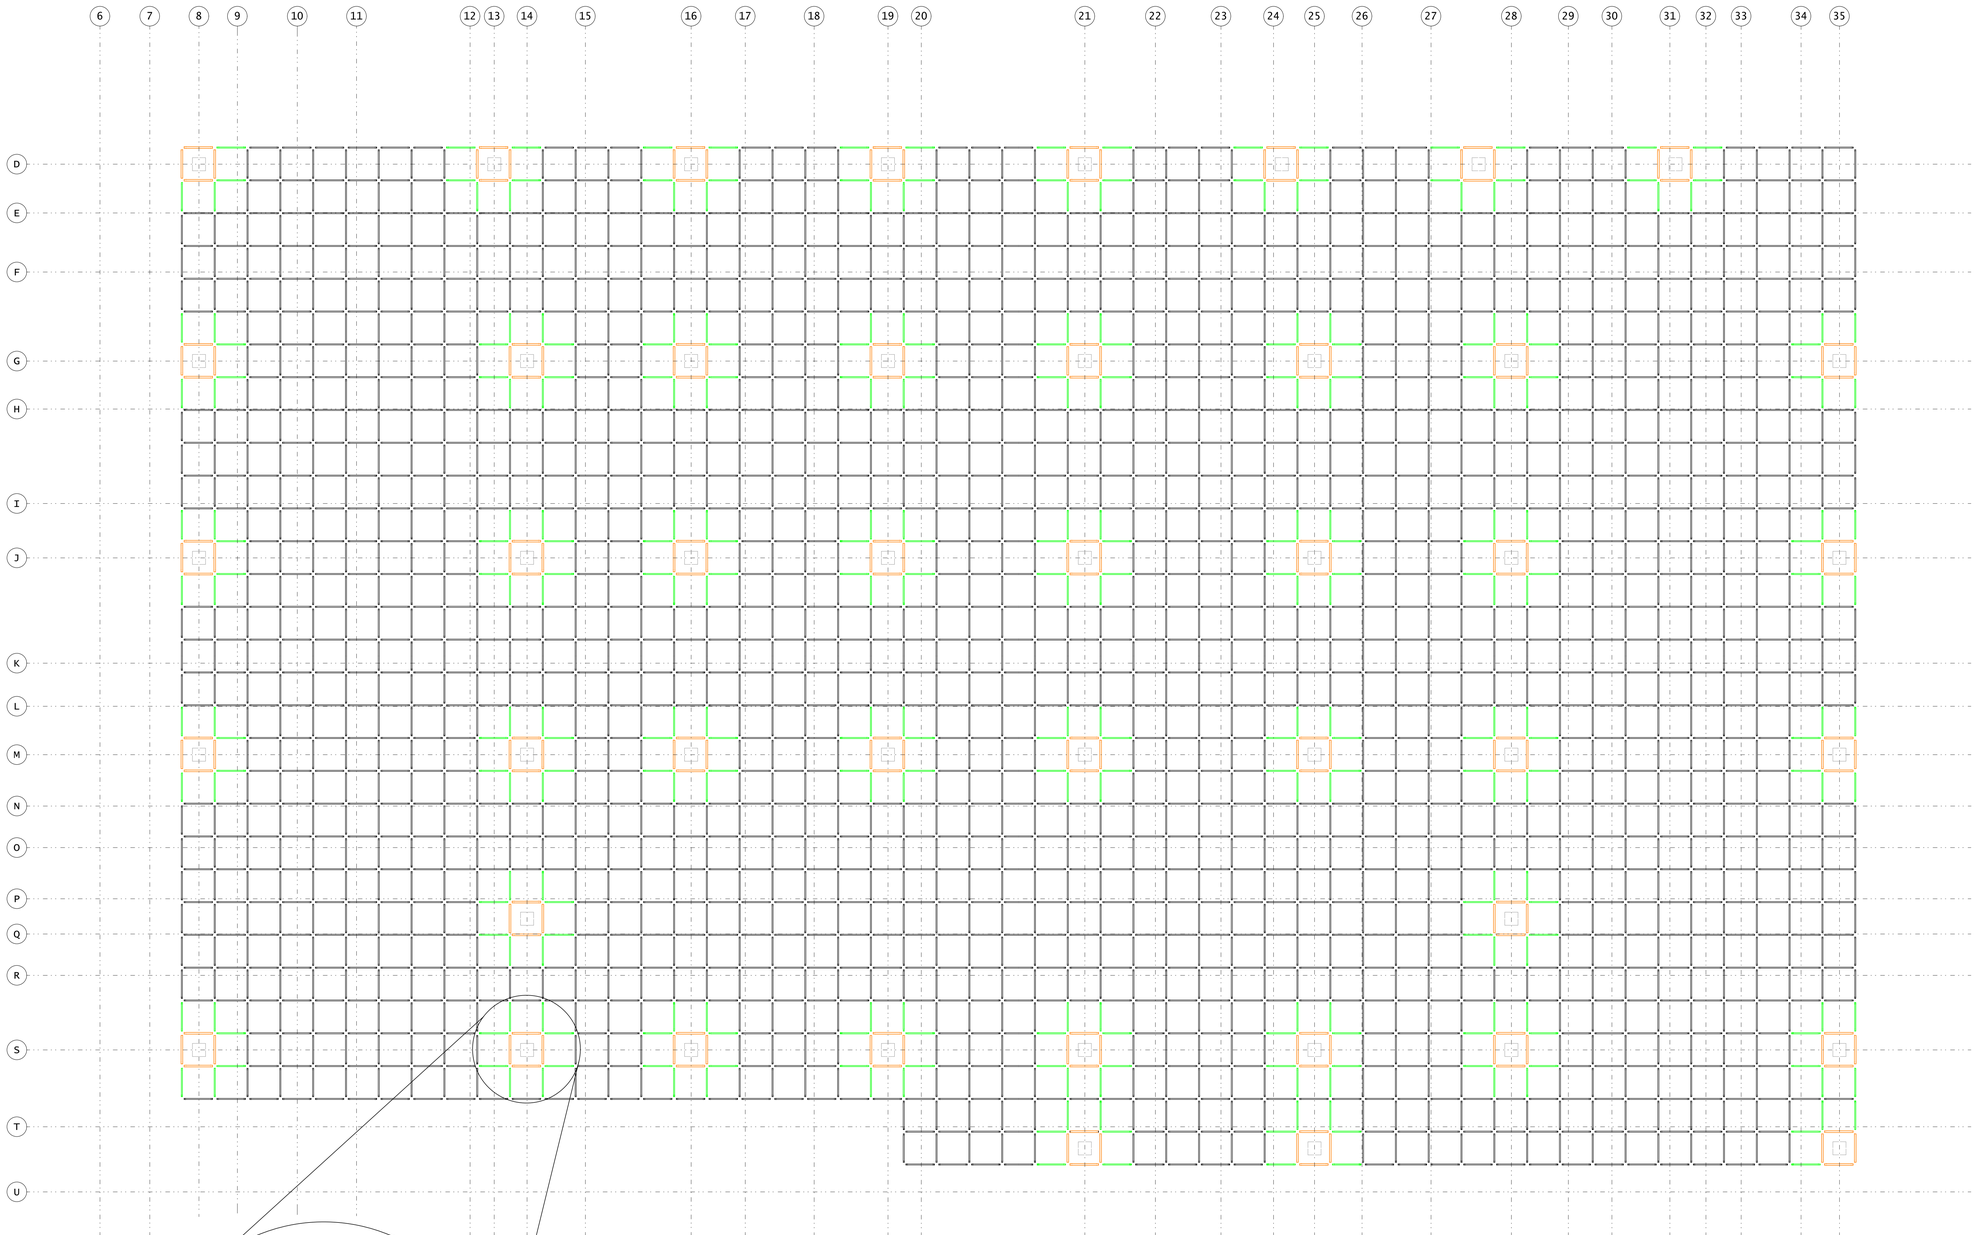

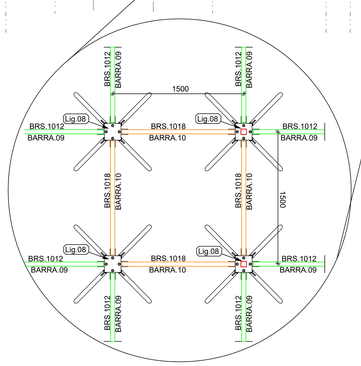

Fabricação perfis malha superior (+8.365) (treliça espacial)

ESC: 1/100

Legenda:
BI = Banzo inferior
BS = Banzo superior
BN = Banzo
DI = Diagonal
MO = Montante
PB = Placa base
PL = Placa
PM = Pilar metálico
PR = Placa de reforço
SA = Sapata
TE = Terça
TG = Terça guia
TR = Treliça
P = Pilara de concreto
VC = Viga de complemento
ER = Enrijecedor
AG = Agulha
CV = Contraventamento
VT = Viga de travamento
LIG = Ligação
BRI = Barra retangular inferior
BRD = Barra retangular diagonal

Notas:

a. Medidas em milimetros, exceto onde indicado.
b. As cotas deverão ser conferidas in loco.
Materiais:
Perfis de chapas dobradas - A36 (fy=250MPa e fu=400MPa);
Perfis laminados - A36 (fy=250MPa e fu=400MPa);
Chapas e Chumbadores - SAE - 1010/1020 (fy=180MPa e fu=300MPa);
Soldas - Eletrodo E6013 3.25.
d. Carregamentos Adotados:
Peso da telha = 0,10 kN/m²;
Forro = 0,10 kN/m²;
ACM = 0,10 kN/m²;
Sobrecarga de Utilização da cobertura = 0,25 kN/m²
Vento = 35 m/s (S1=1,00; S2=Ⅲ-B; S3=1,00)
e. As cotas dos detalhamentos das treliças indicam distância entre nós dos eixos;
O projeto segue as diretrizes das normas:
NBR 14762:2010 - Dimensionamento de estruturas de aço constituídas por perfis formados a frio - Procedimento;
NBR 8800:2008 - Projeto de estruturas de aço e de estruturas mistas de aço e concreto de edifícios.
g. Esquema de pintura sugerido:
Temperatura do substrato: até 60 °C
Tipo de superfície: aço carbono
Preparação da superfície: limpeza de toda a superfície com remoção das rebarbas de solda e cascas e retirada de oxidação através de escovação ou jateamento ao metal, desengorduramento.
h. Sugestão para pintura de proteção:
Aplicação de Primer anticorrosivo epóxi tipo acropoxi HS-82 Sumaré, Ideal Primer - cromato de zinco ou Corall - cromato de zinco.
Sugestão de pintura de acabamento:
Aplicação da esmalte sintético a base de resinas alquídicas.
As cotas prevalecem sobre o desenho.
j. Todas as ligações entre treliças devem ser feitas com solda continua de 3mm

ESPAÇO RESERVADO PARA PREFEITURA:

PROJETO:
TERMINAL RODOVIÁRIO DE VÁRZEA GRANDE - MT

CONTRATO: | O.S Nº 001/2021
Nº: XXXX | REVISÃO Nº: 00 | DATA:
DATA:
ESCALA INDICADA: ESCALA INDICADA NO PROJETO: | UNIDADE: mm
CONTEÚDO:
• Planta Baixa de Montagem da Malha Superior (+8.365)

NOME DO CLIENTE:
PREFEITURA MUNICIPAL DE VÁRZEA GRANDE
Nova Era de Boa e Nova Gente
ASSINATURA DO CLIENTE:
AUTOR DO PROJETO:
ASSINATURA PROFISSIONAL:
RESPONSÁVEL TÉCNICO DO PROJETO:
ASSINATURA PROFISSIONAL:
RRT PROJETO:
RRT DE EXECUÇÃO:
CONFIGURAÇÃO DE PLOTAGEM:
MODELO PMC
ARQUIVO EM ANEXO

FRANCHA:
18 /20