



DETALHE 1 - CORTE bancada de granito - área seca sem escala

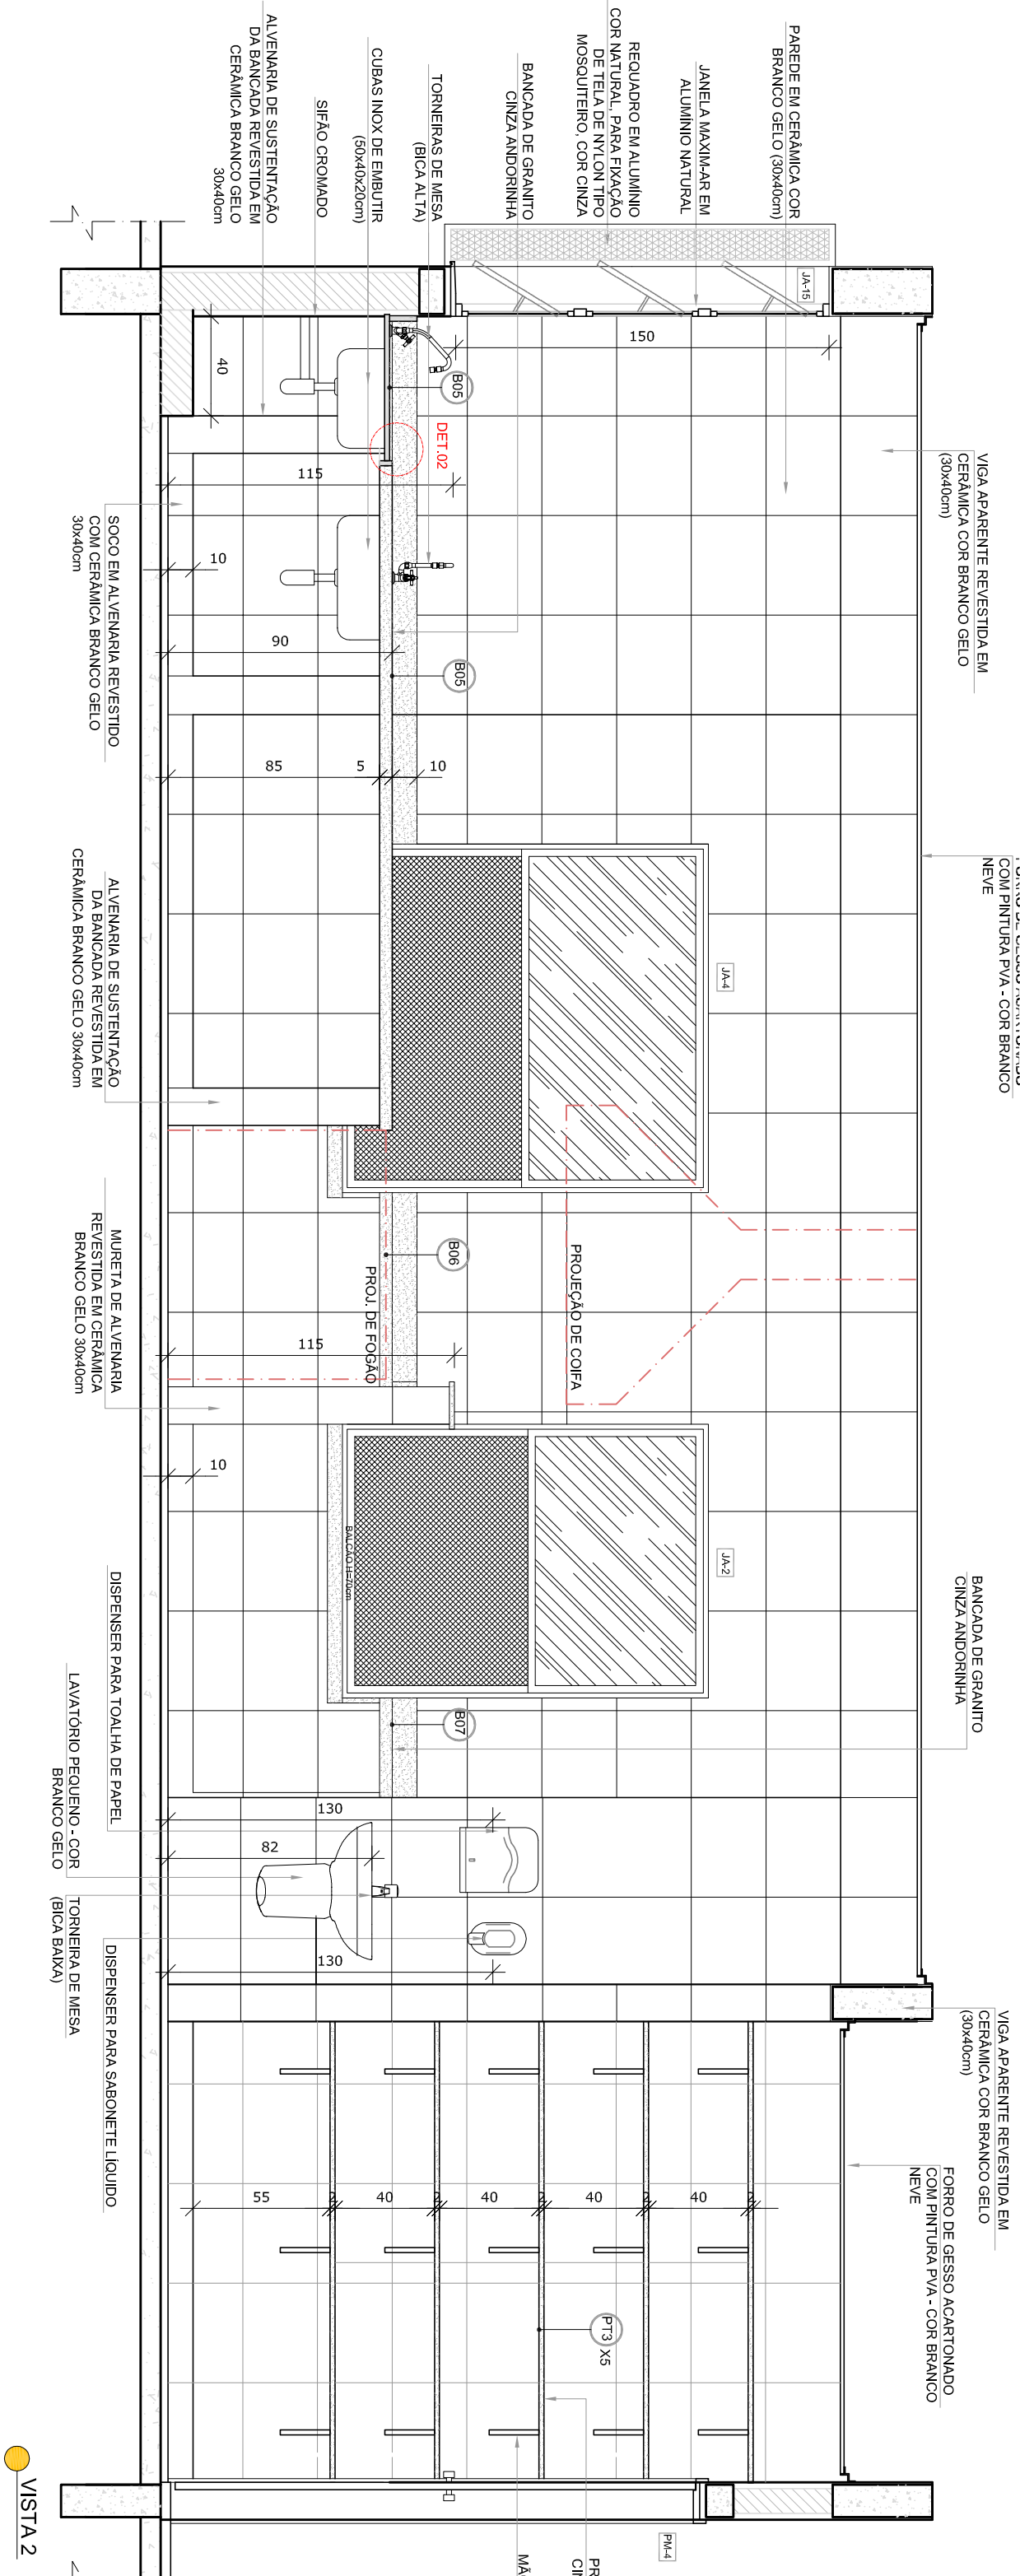


DETALHE 2 - CORTE bancada de granito - área molhada sem escala

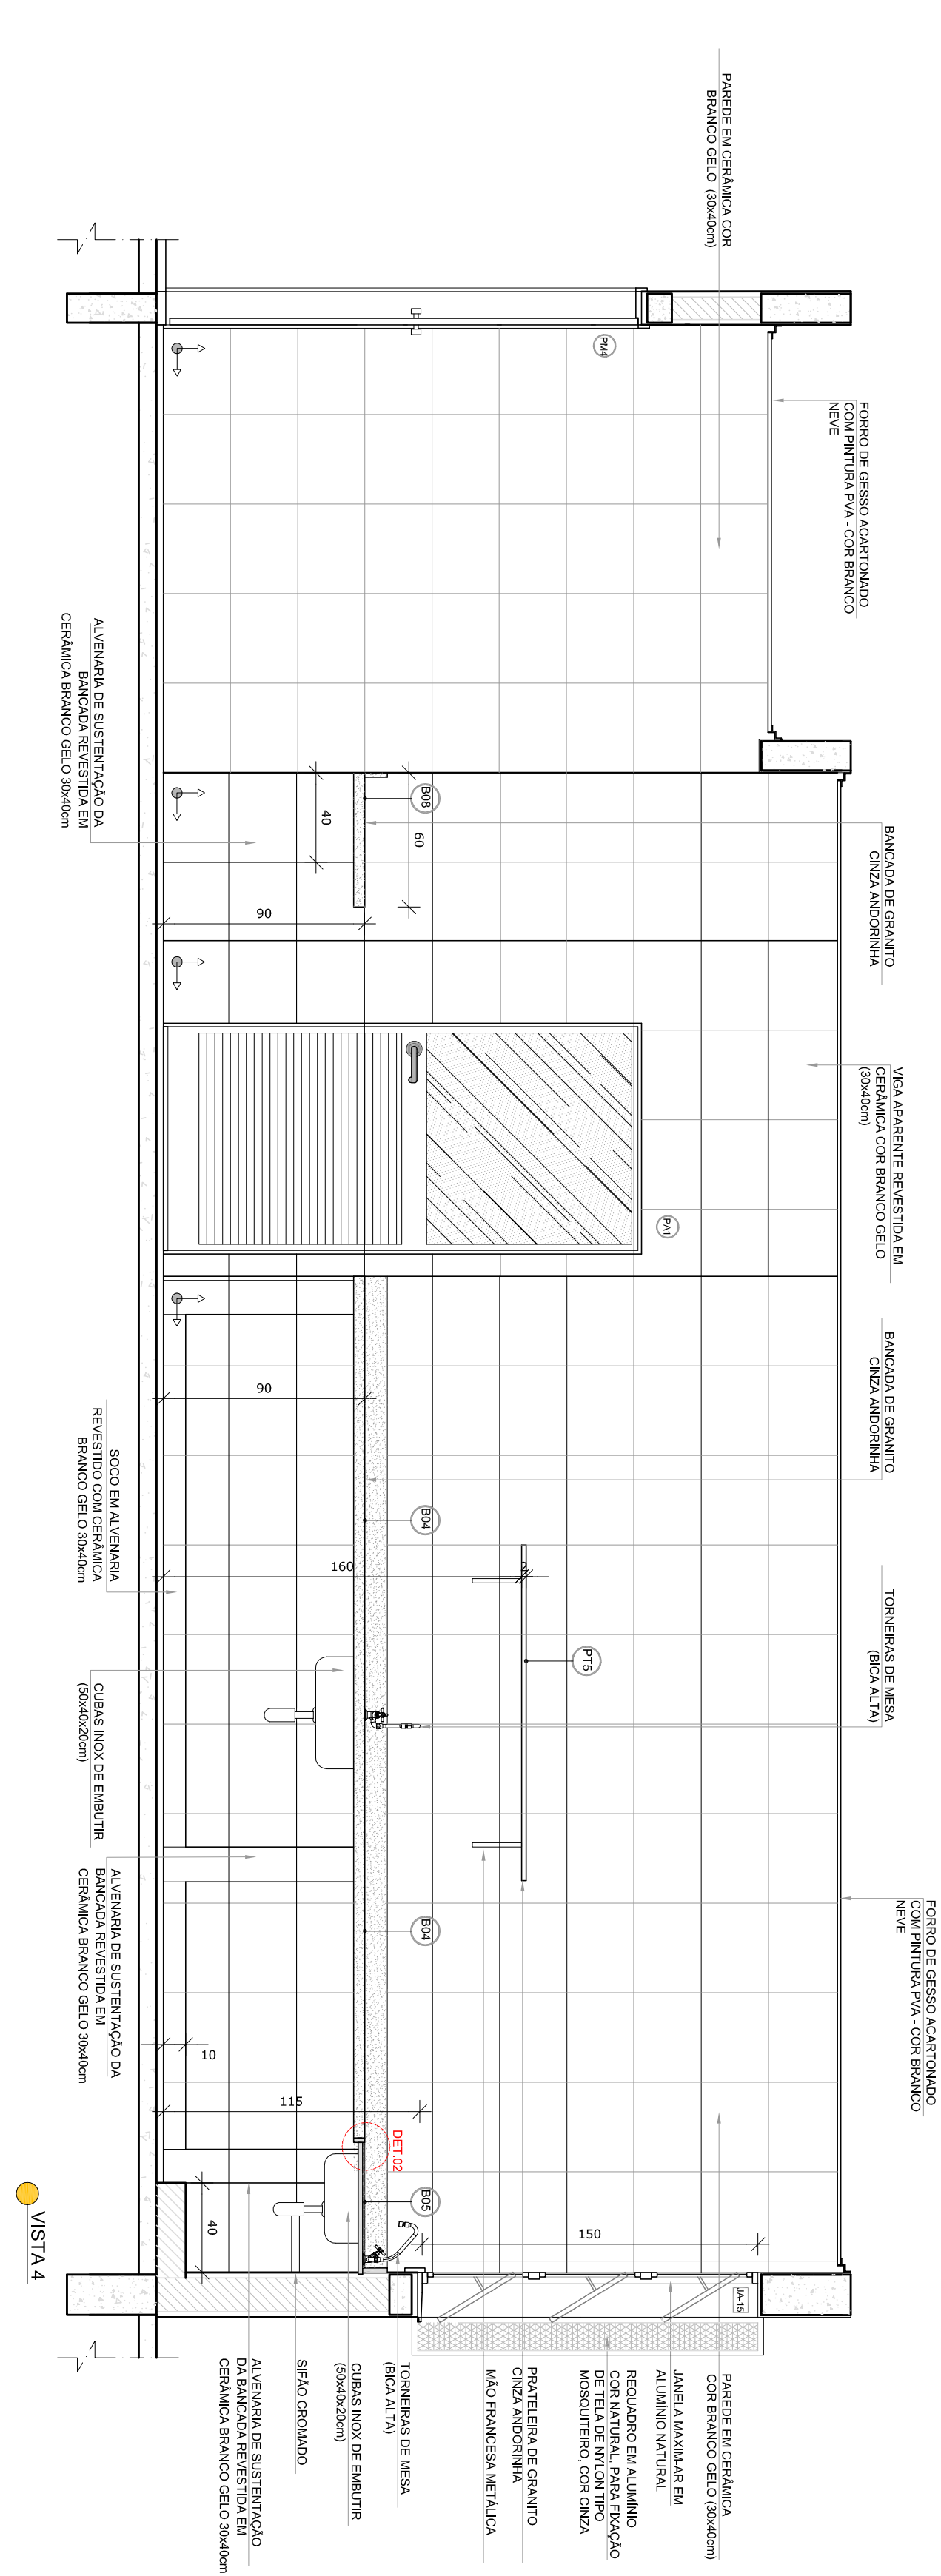

VISTA 4

NOTAS
- MEDIDAS E NÍVEIS EM METROS.
- VERIFICAR DETALHES CONSTRUTIVOS PERTINENTES NAS PRANCHAS DE DETALHAMENTO.
- EM CASO DE CONFLITO DE INFORMAÇÕES ENTRE O PROJETO GRÁFICO E O MEMORIAL DESCRITIVO, PREVALECE A INFORMAÇÃO CONTIDA NOS DESENHOS.
- ALTERAÇÕES NESTE PROJETO SOMENTE COM AUTORIZAÇÃO ESCRITA DO NDE.
REFERÊNCIAS
- PLANILHA DE QUANTITATIVOS.
- MEMORIAL DESCRITIVO E ESPECIFICAÇÕES TÉCNICAS

LEGENDA:			
	INDICAÇÃO NÍVEIS PLANTA E CORTE		INDICAÇÃO DE VISTAS
	INDICAÇÃO DE CORTES		ESPECIFICAÇÕES DE MATERIAIS
	INDICAÇÃO DE FAIXAS		INDICAÇÃO DE EIXOS
	INDICAÇÃO DE PORTAS E JANELAS		INDICAÇÃO DE ELEMENTOS (BANCADAS, PRATELEIRAS E ITCL)

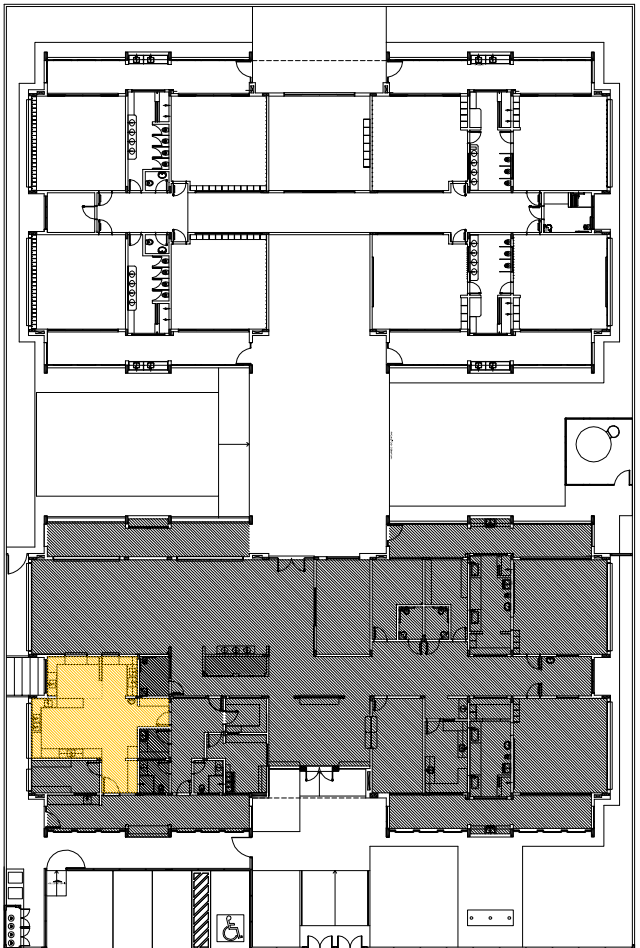

CROQUI DE REFERÊNCIA

02	JAN/2017	Alteração a NBR 9050/2015.
01	JUL/2016	Alteração: quarto de áreas, banheiro frontal, sanitários feminis 1 e 2, altura de platibanda, mobiliário e equipamento, altura da corrimão nos sanitários, cor dos portões dos sanitários e altura da porta P4; Adicionando: do gradil e quando de carga no canteiro de água de ducha higiênica e escaninhos prescolares.
Nº	DATA	DESCRIÇÃO
CONTROLE DE REVISÕES		

FNDE *Fundo Nacional de Desenvolvimento da Educação*

Ministério da Educação

PROJETO PADRÃO - FNDE

PROPRIETÁRIO:	
ENDEREÇO:	
MUNICÍPIO – UF:	
PROPRIETÁRIO	
RESP. TÉCNICO	
AUTOR DO PROJETO	
DIFEO	
OBSERVAÇÕES:	

PROGRAMA PROINFÂNCIA - PROJETO TIPO 1

COORDENAÇÃO	AMPLIAÇÃO BLOCO A	ARQ
COORDENADOR	COZINHA	
EDUCACIONAL		
FORMATO	REVISÃO	PRONÓIA
A1641494	R.00	
R.05	DATA EMISSÃO	25/38
	JAN/2017	