


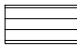


LEGENDA: ATERRO

-  ÁREA INTERNA= 21,00M²
-  ÁREA EXTERNA= 191,70M²
-  ÁREA INTERNA= 532,48 M²



01

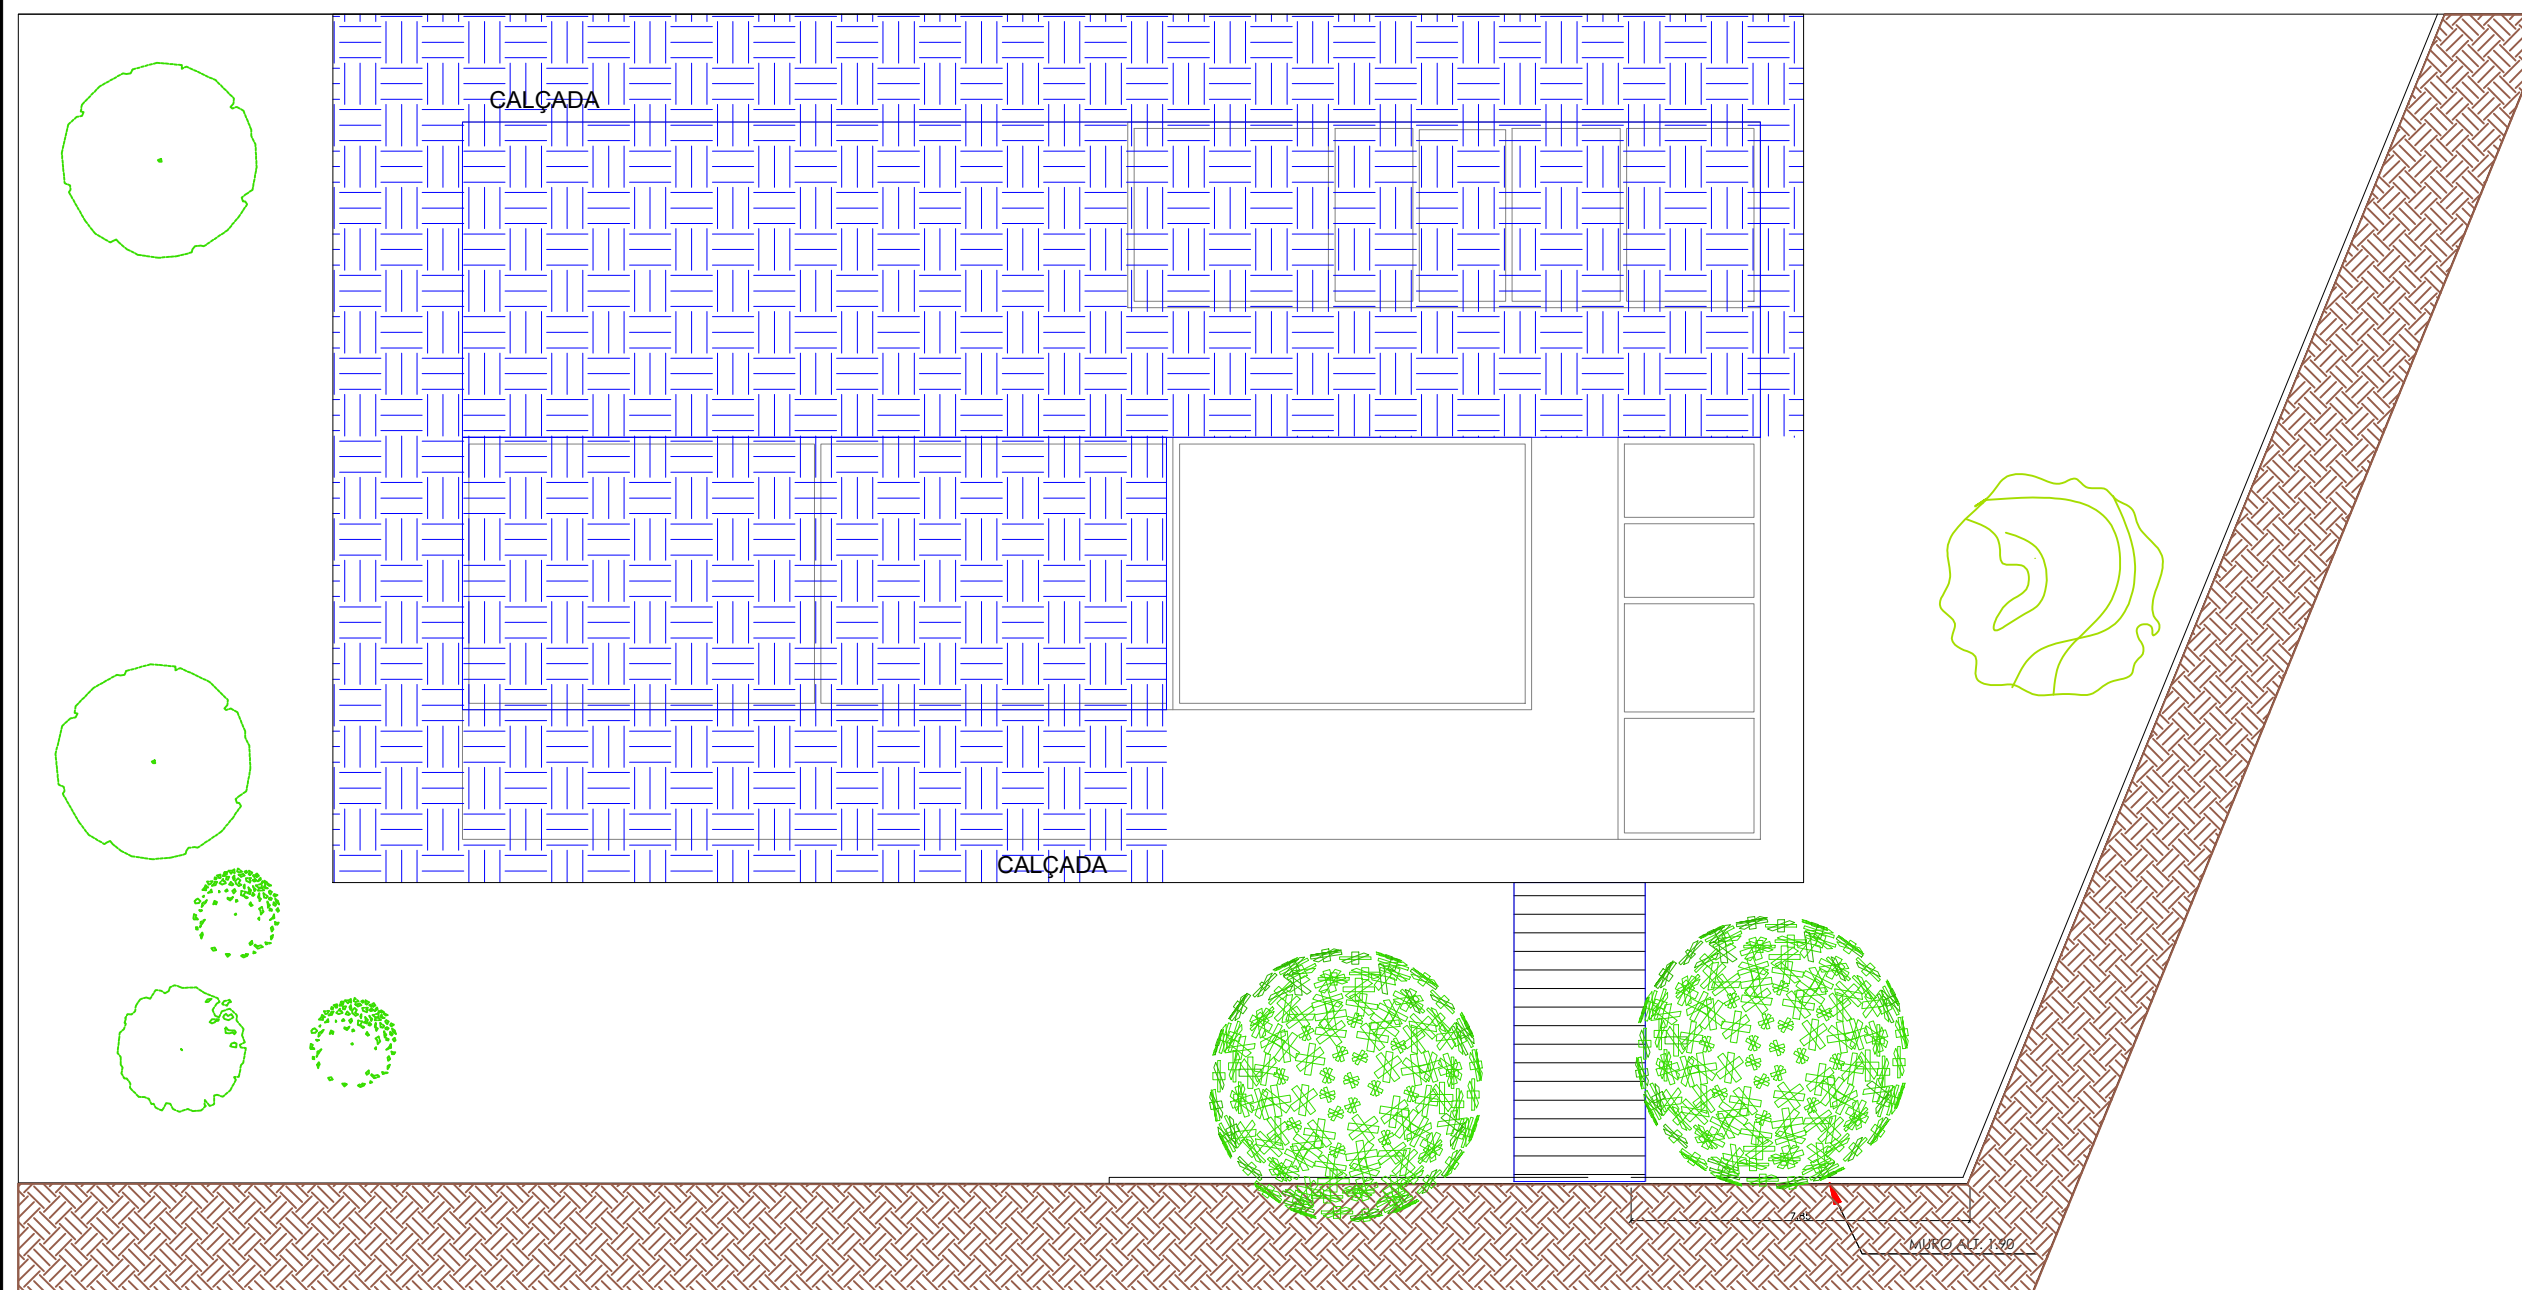PLANTA DE ATERRO

Esc:1/150



PREFEITURA MUNICIPAL DE
VÁRZEA GRANDE
Mais por Você. Mais por Várzea Grande.

PREFEITURA MUNICIPAL DE VÁRZEA GRANDE

Av. Castelo Branco, Espaço Municipal, 2500 - Centro Sul, Várzea Grande/MT CEP 78125-700 - Fone/Fax: 65 3688 8000

PROJETO:
EMEB ANTONIA FELIPA DE CAMPOS MARTINS

OBRA:
REFORMA E AMPLIAÇÃO

LOCALIZAÇÃO:
RUA SD, S/Nº, QUADRA 100, BR 163, BAIRRO JD. NOVO MUNDO

ASSUNTO:
PLANTA DE ATERRO

AUTOR DO PROJETO:

KARINA CRISTINA DE ARRUDA
ARQUITETA E URBANISTA CAU/MT 90873-8

UNIDADE:

METRO

ESCALA:

Indicada

QUADRO DE ÁREAS

ÁREA TERRENO:	1.370,84m ²
ÁREA CONSTRUIDA:	127,71m ²
ÁREA AMPLIADA:	372,33m ²
ÁREA TOTAL:	500,04m ²

DATA:

SETEMBRO/2021

FOLHA N°

06/15