

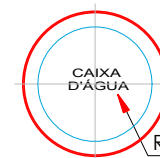


REMOVER ÁRVORE

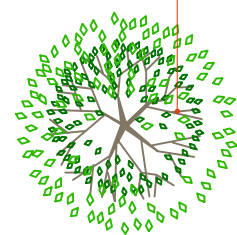

REMOVER CAIXA D'ÁGUA

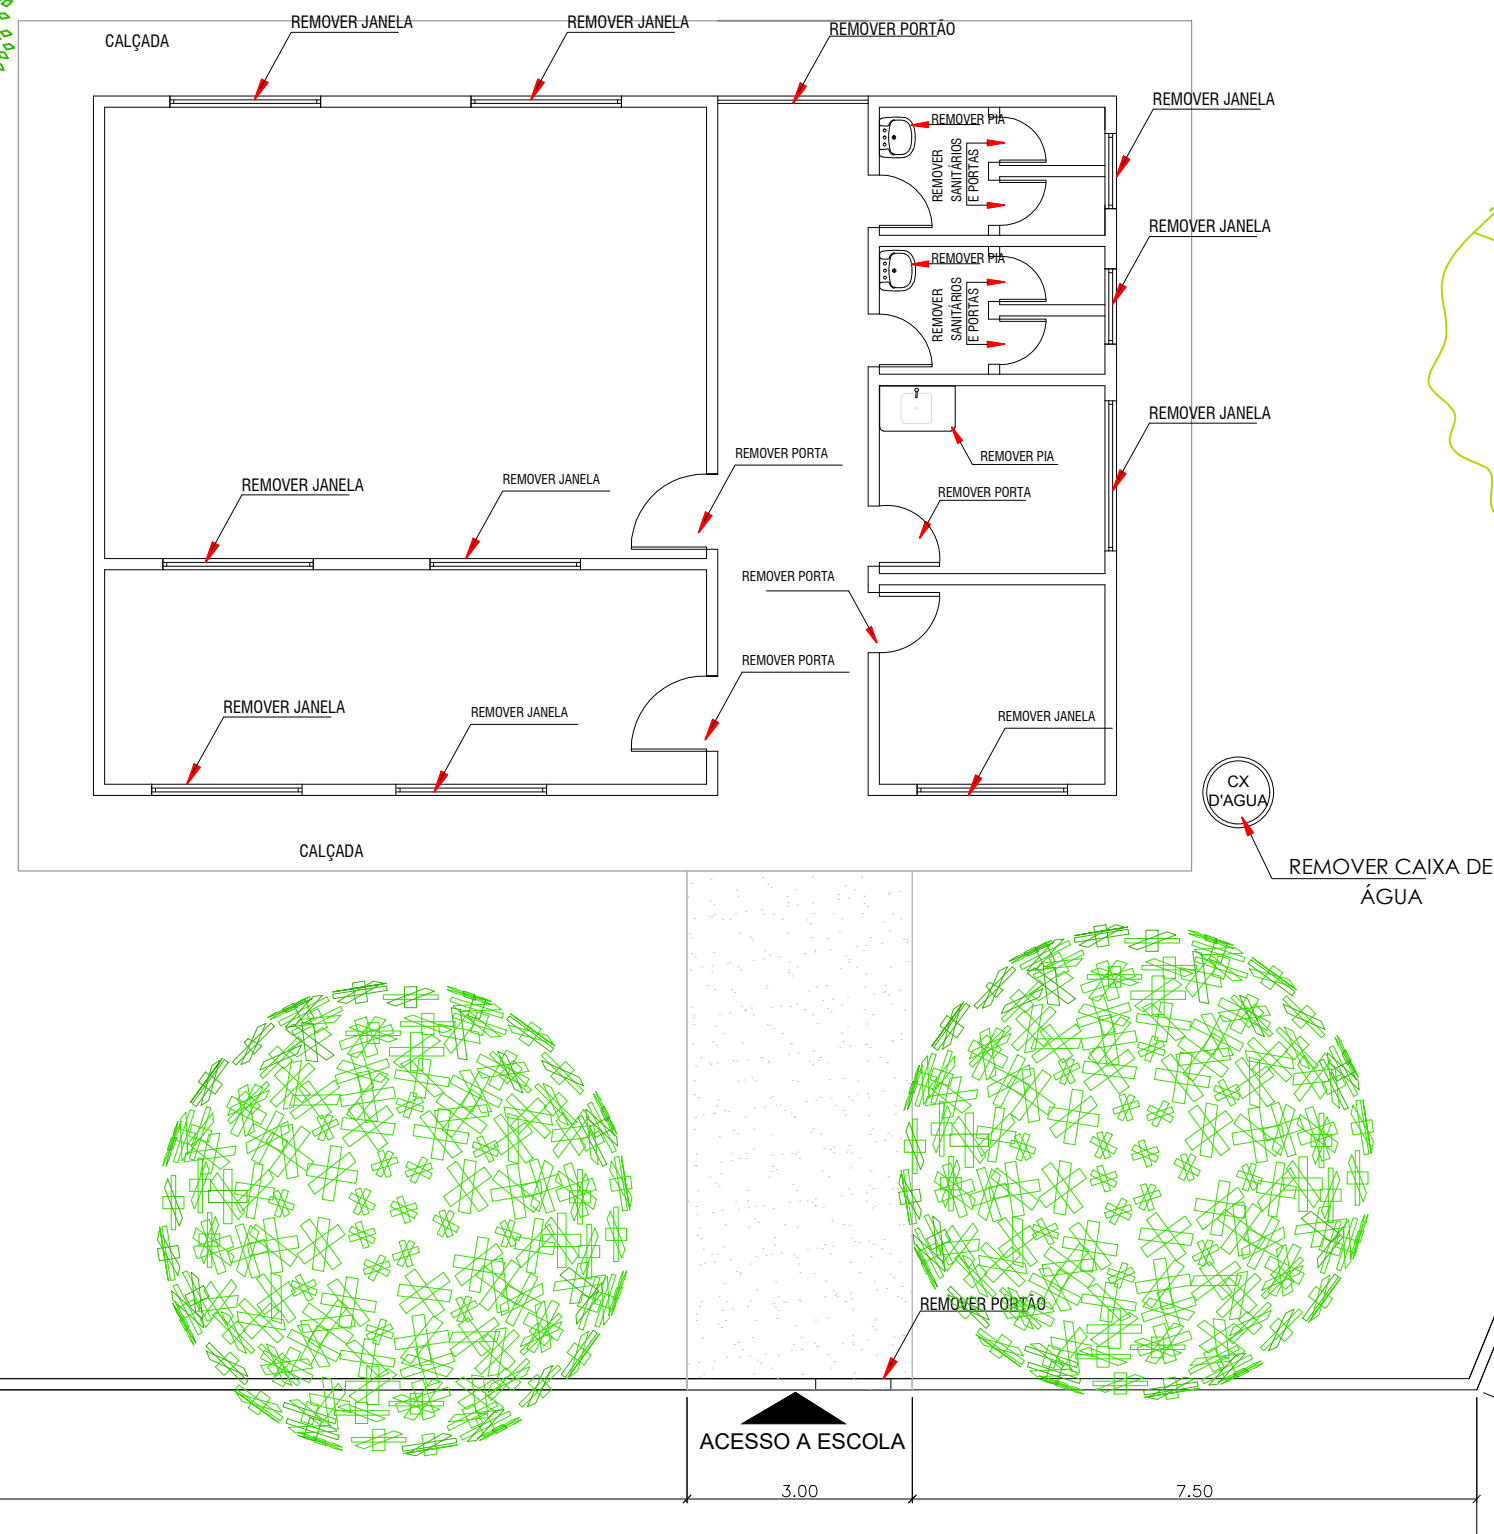

30.97

ACESSO A ESCOLA

3.00

7.50

# 01 PLANTA BAIXA - REMOÇÕES

Esc: 1/100



PREFEITURA MUNICIPAL DE  
**VÁRZEA GRANDE**  
*Mais por Você. Mais por Várzea Grande.*

## PREFEITURA MUNICIPAL DE VÁRZEA GRANDE

Av. Castelo Branco, Espaço Municipal, 2500 - Centro Sul, Várzea Grande/MT CEP 78125-700 - Fone/Fax: 65 3688 8000

PROJETO:  
**EMEB ANTONIA FELIPA DE CAMPOS MARTINS**

OBRA:  
**REFORMA E AMPLIAÇÃO**

LOCALIZAÇÃO:  
**RUA SD, S/Nº, QUADRA 100, BR 163, BAIRRO JD. NOVO MUNDO**

ASSUNTO:  
**PLANTA BAIXA - REMOÇÕES**

AUTOR DO PROJETO:

**KARINA CRISTINA DE ARRUDA**  
ARQUITETA E URBANISTA CAU/MT 90873-8

UNIDADE:

**METRO**

ESCALA:

**Indicada**

### QUADRO DE ÁREAS

ÁREA TERRENO:	1.370,84m <sup>2</sup>
ÁREA CONSTRUIDA:	127,71m <sup>2</sup>
ÁREA AMPLIADA:	372,33m <sup>2</sup>
ÁREA TOTAL:	500,04m <sup>2</sup>

DATA:

**SETEMBRO/2021**

FOLHA N°

**08/15**